

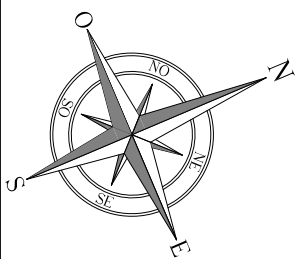
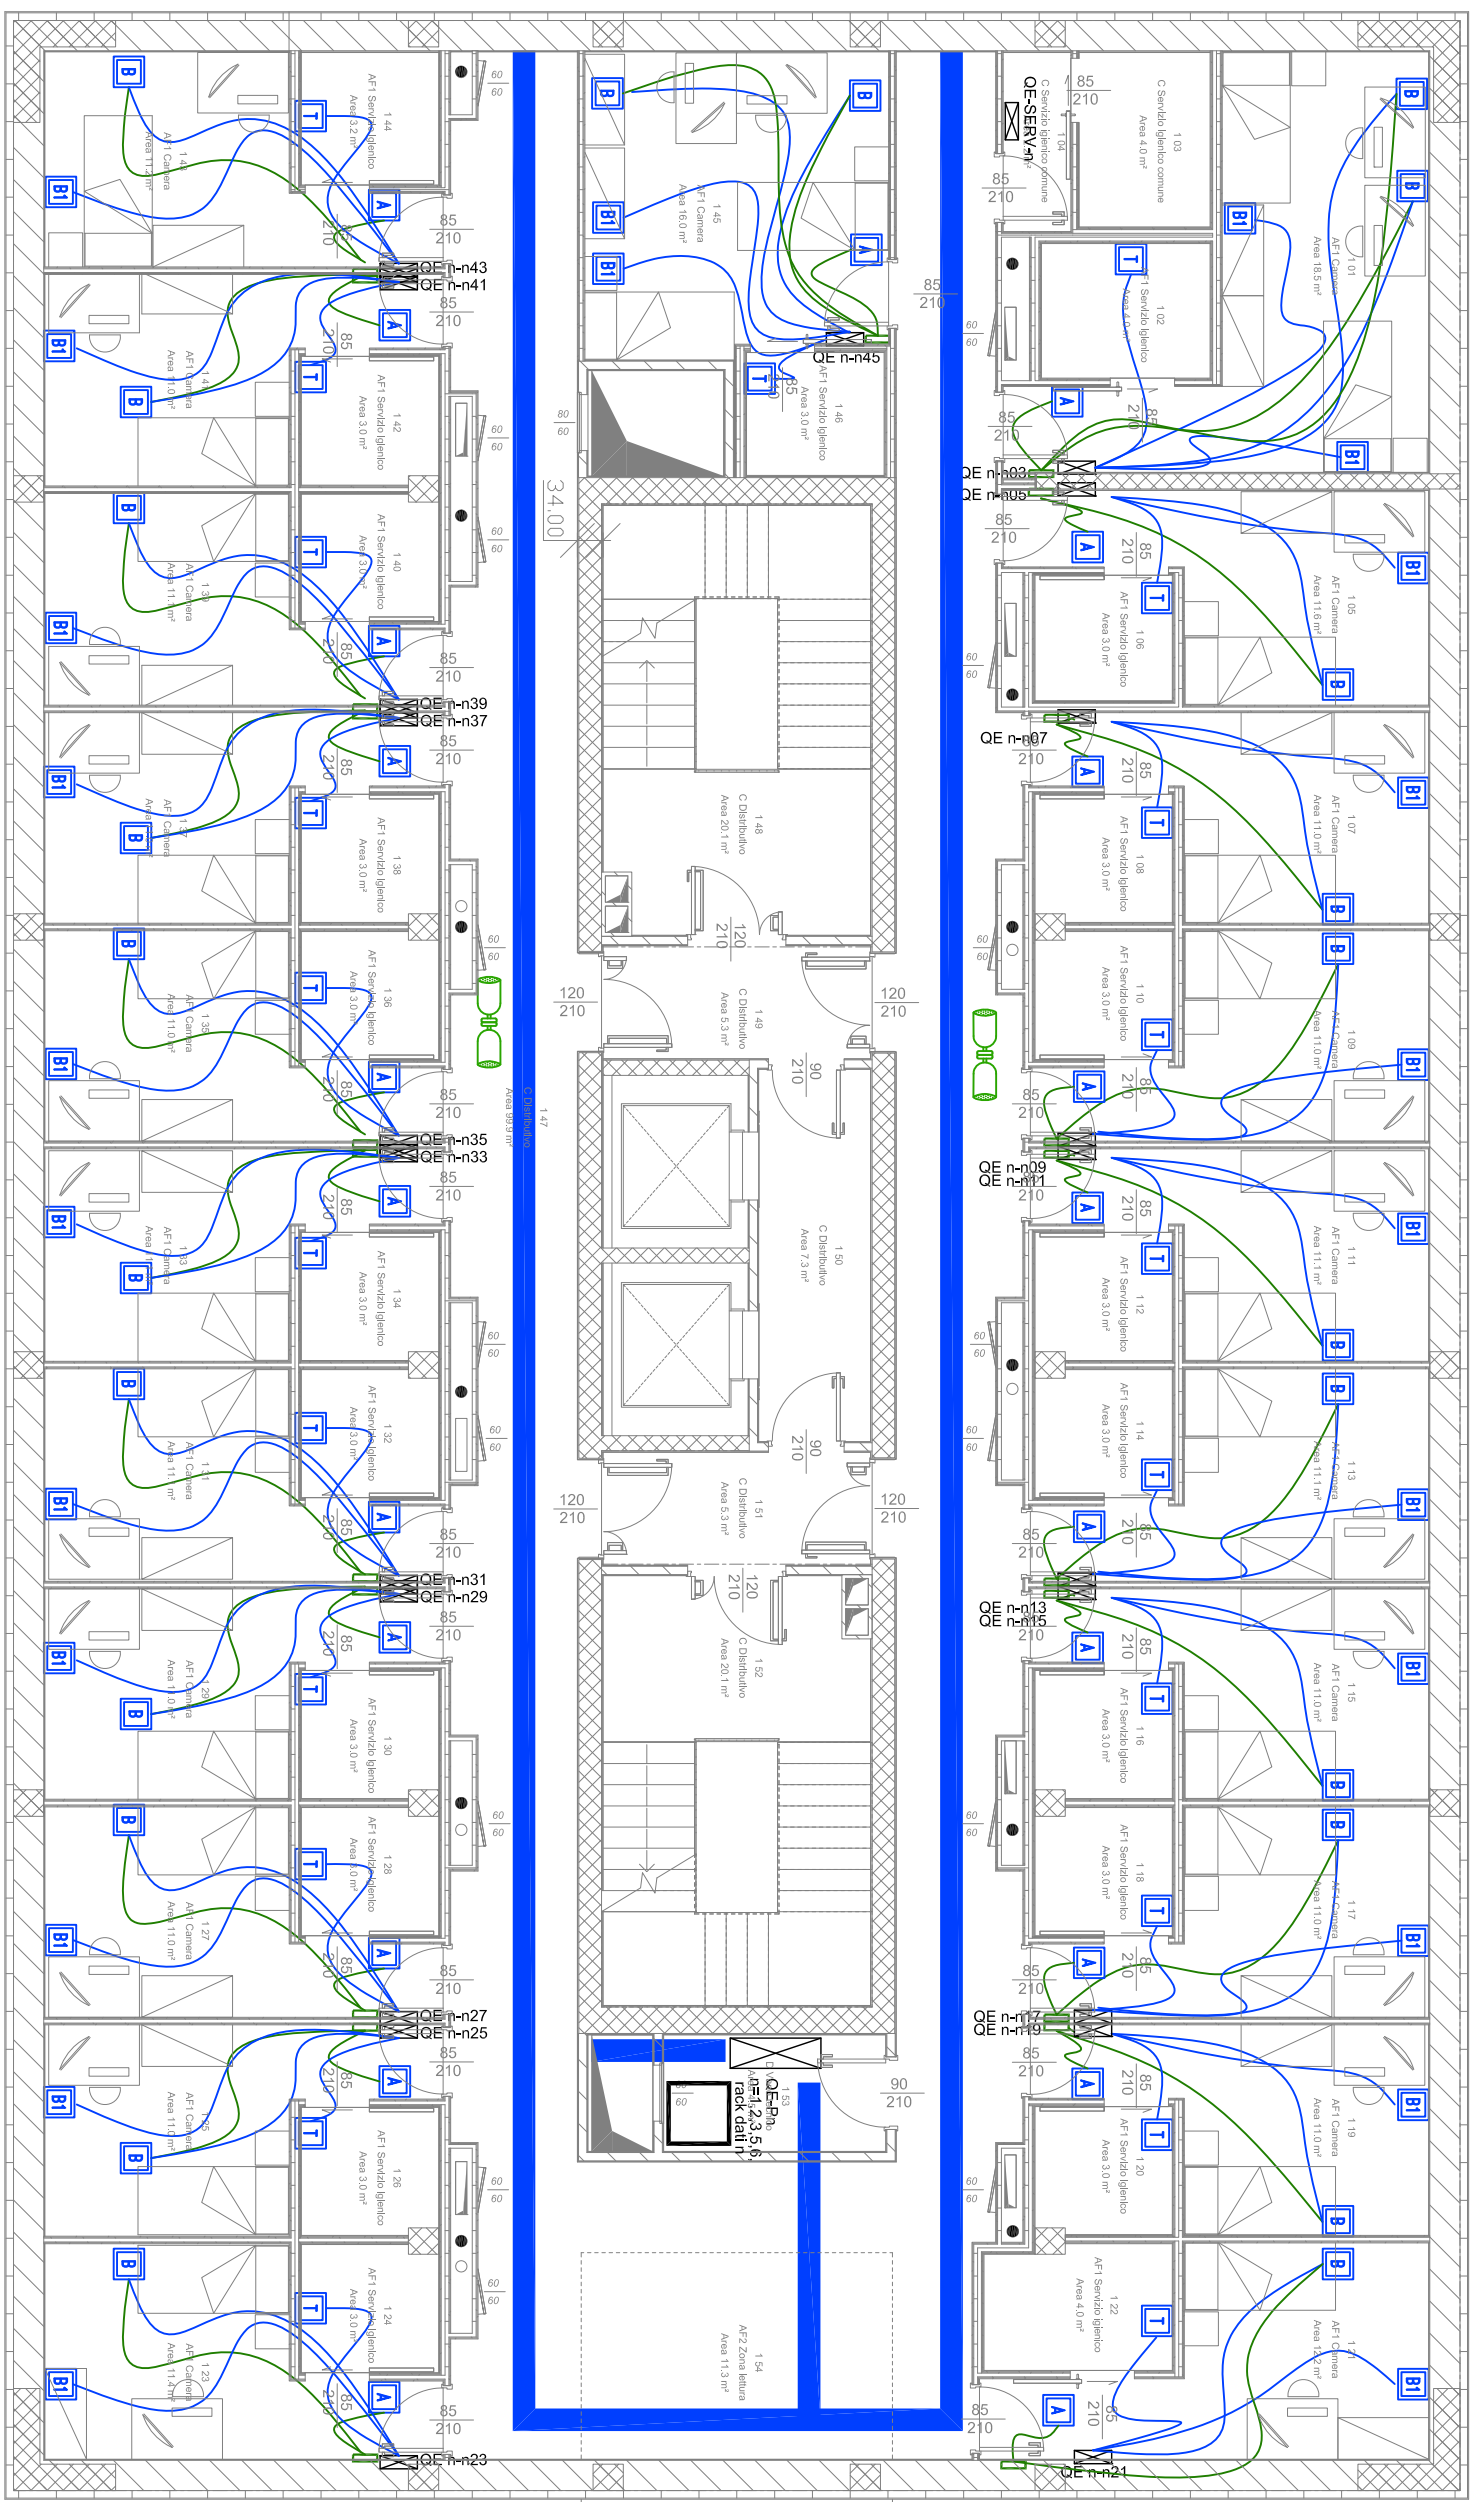


IMPIANTI FM E SPECIALI

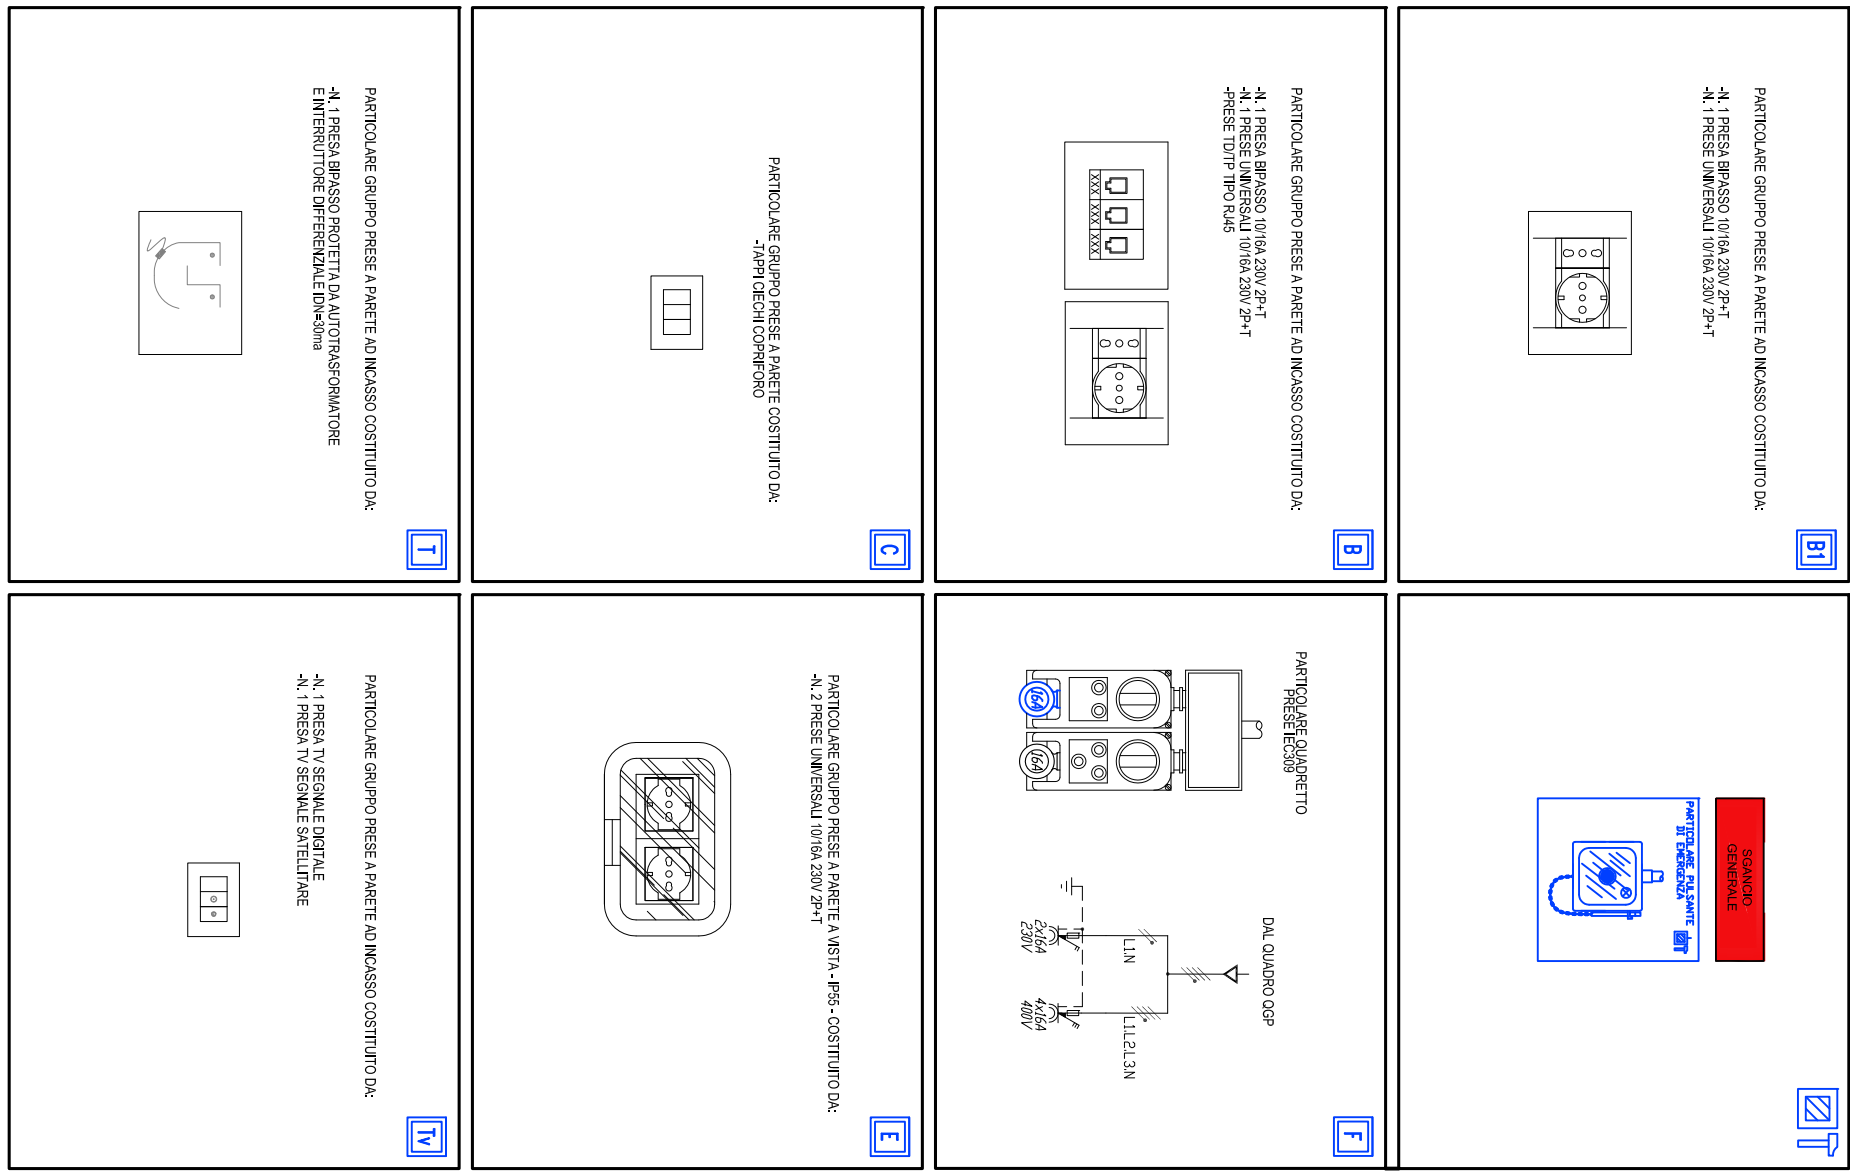

IMPIANTI DI ILLUMINAZIONE E DI ILLUMINAZIONE DI SICUREZZA

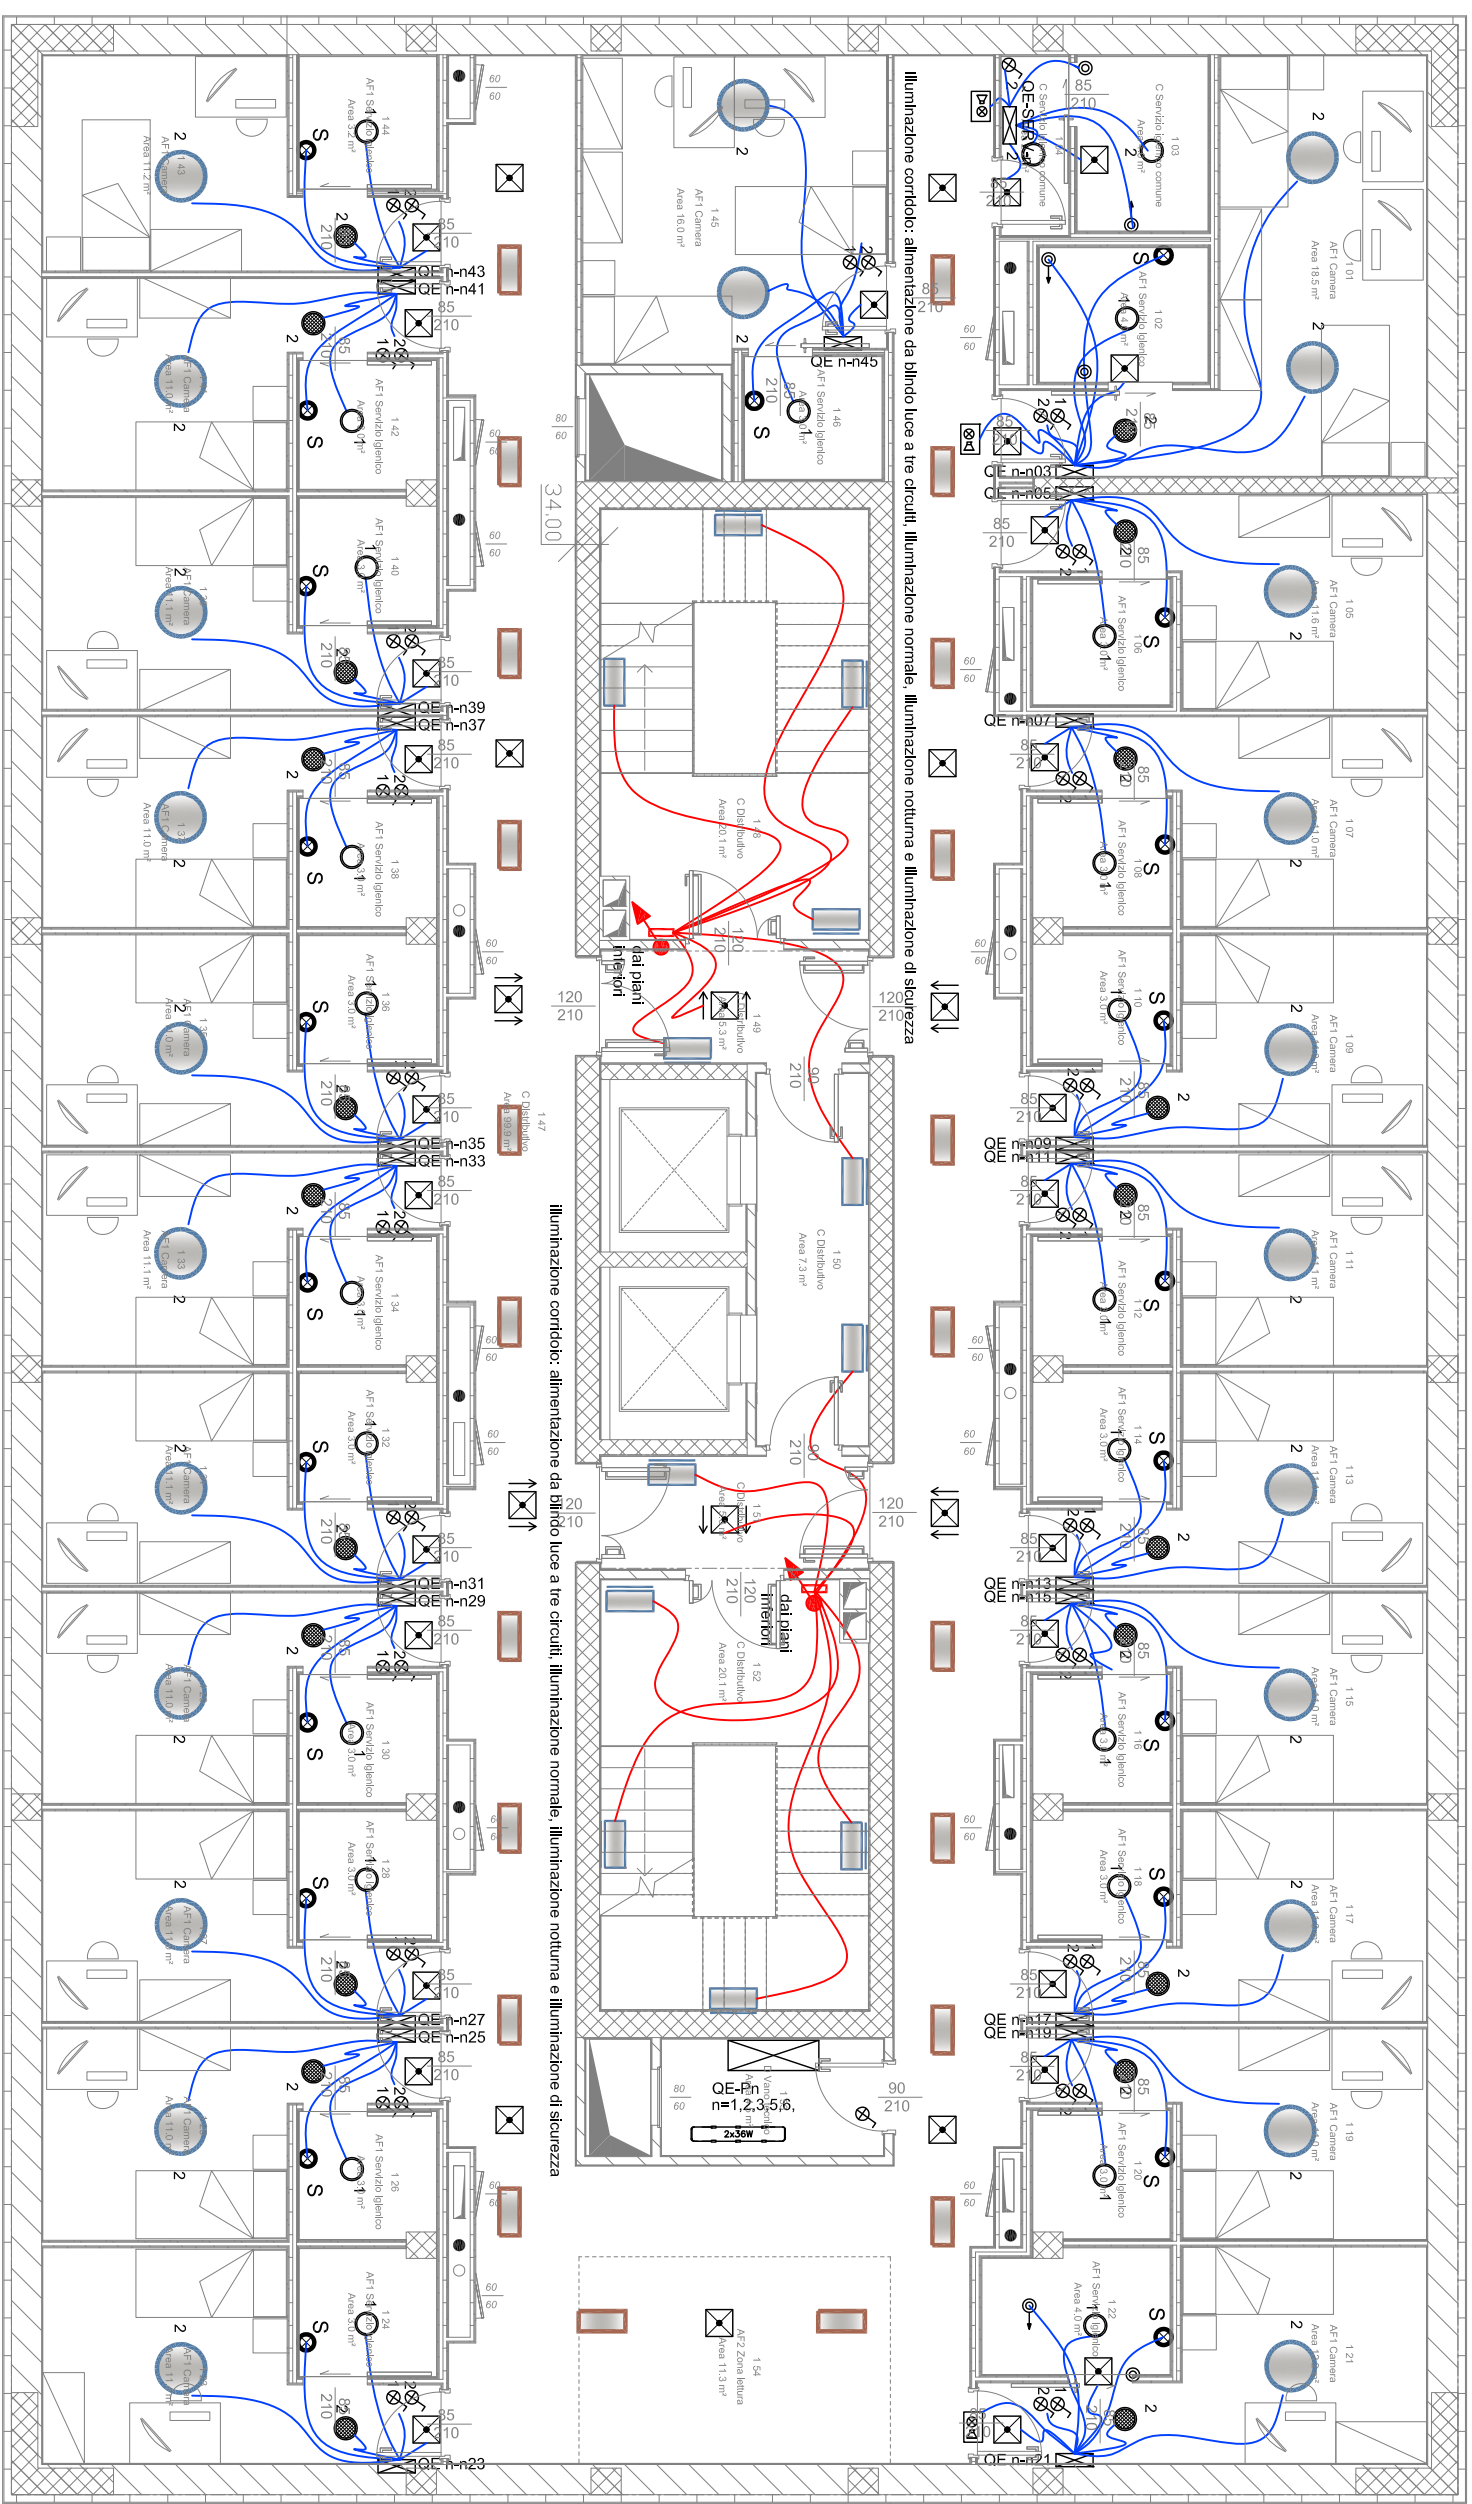

POLITECNICO DI TORINO
- AREA EDILIZIA E LOGISTICA -
C.SO DUCA DEGLI ABRUZZI, 24 - 10129 TORINO



REALIZZAZIONE DI RESIDENZE UNIVERSITARIE
"RESIDENZA CESARE CODEGONE"
IN TORINO, VIA P. BORSELLINO
PROGETTO ESECUTIVO

RESPONSABILE DEL PROCEDIMENTO E DEL LAVORO
AREA EDILIZIA E LOGISTICA

AREA EDILIZIA E LOGISTICA

PROGETTO ARCHITETTONICO: SERVIZIO DESTINE ATTANDO MANOBILE - SERVIZIO VESPA / KAWAS / LAMBERTI		Ing. C. Amari Arch. D. Ciani Ing. G. Campitelli Arch. M. Gatti Ing. P. Lettieri Ing. M. Lo Turco
PROGETTO IMPIANTI ELETTRICI E SPECIALI: SERVIZIO ADEGUAMENTO STRUTTURE E IMPIANTI		Ing. C. Barilini STRADA AL PONTO 34 - 14100 ASTI
PROGETTO IMPIANTI ANTINCENDIO: SERVIZIO ADEGUAMENTO STRUTTURE E IMPIANTI		Ing. S. Barilini Ing. D. Bionzio Ing. F. Fossali Ing. F. Liguori
PIANO DI SICUREZZA E COORDINAMENTO: SERVIZIO DESTINE ATTANDO MANOBILE		Ing. M. Colombo Ing. F. Fossali
Geom. C. Dal Cason		

IMPIANTO ELETTRICO FM, LUCE, LUCE
SICUREZZA E SPECIALI

PIANO TERZO

IEL07