

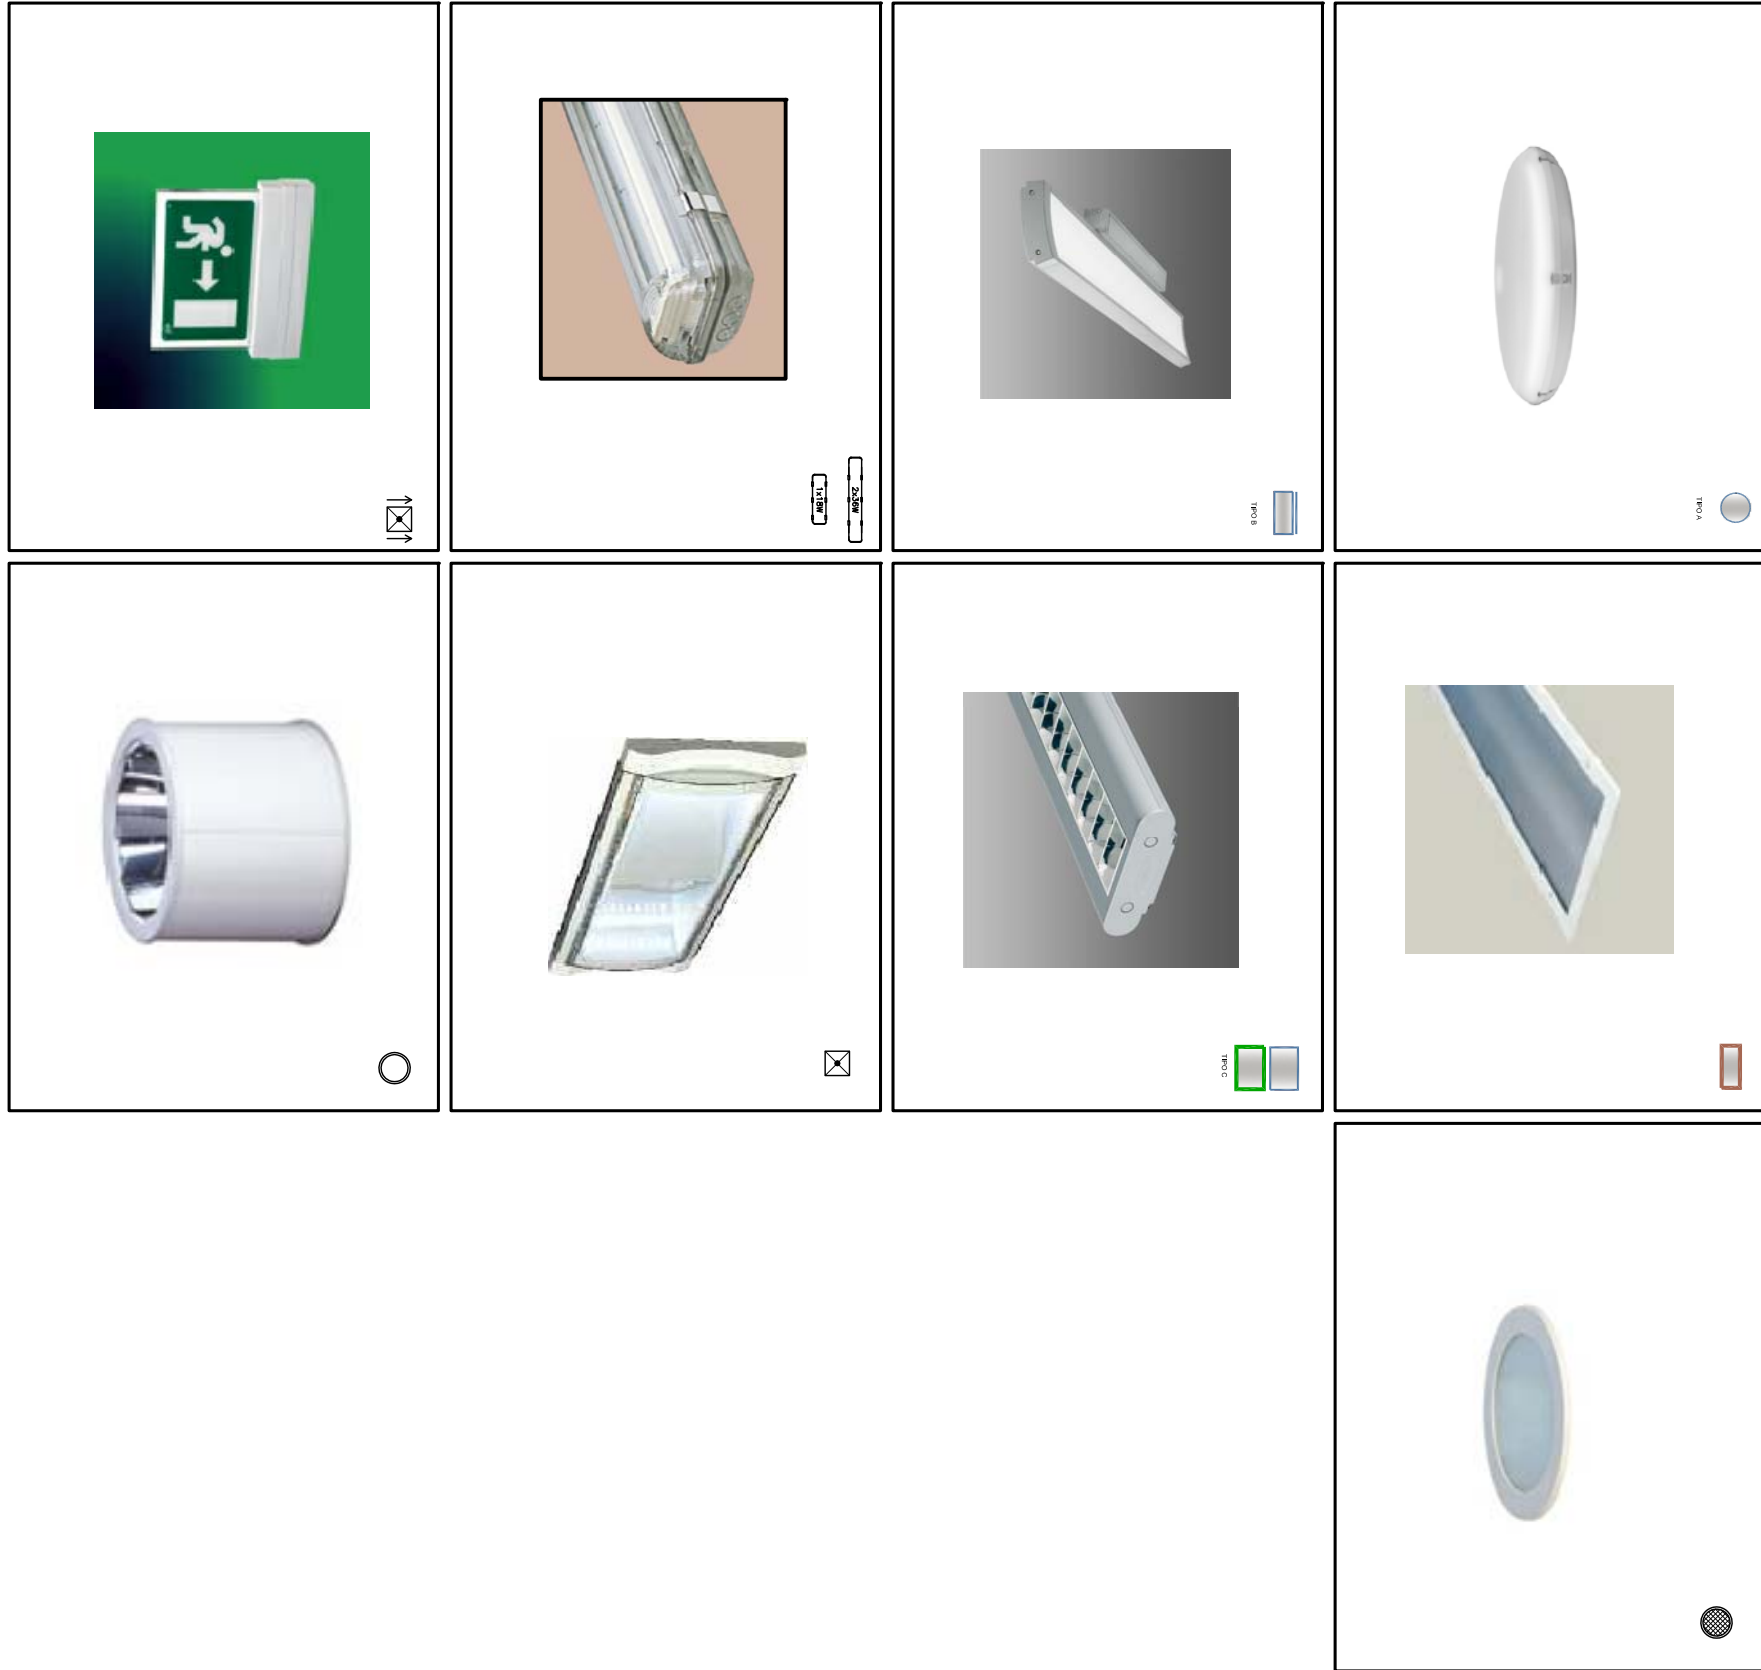
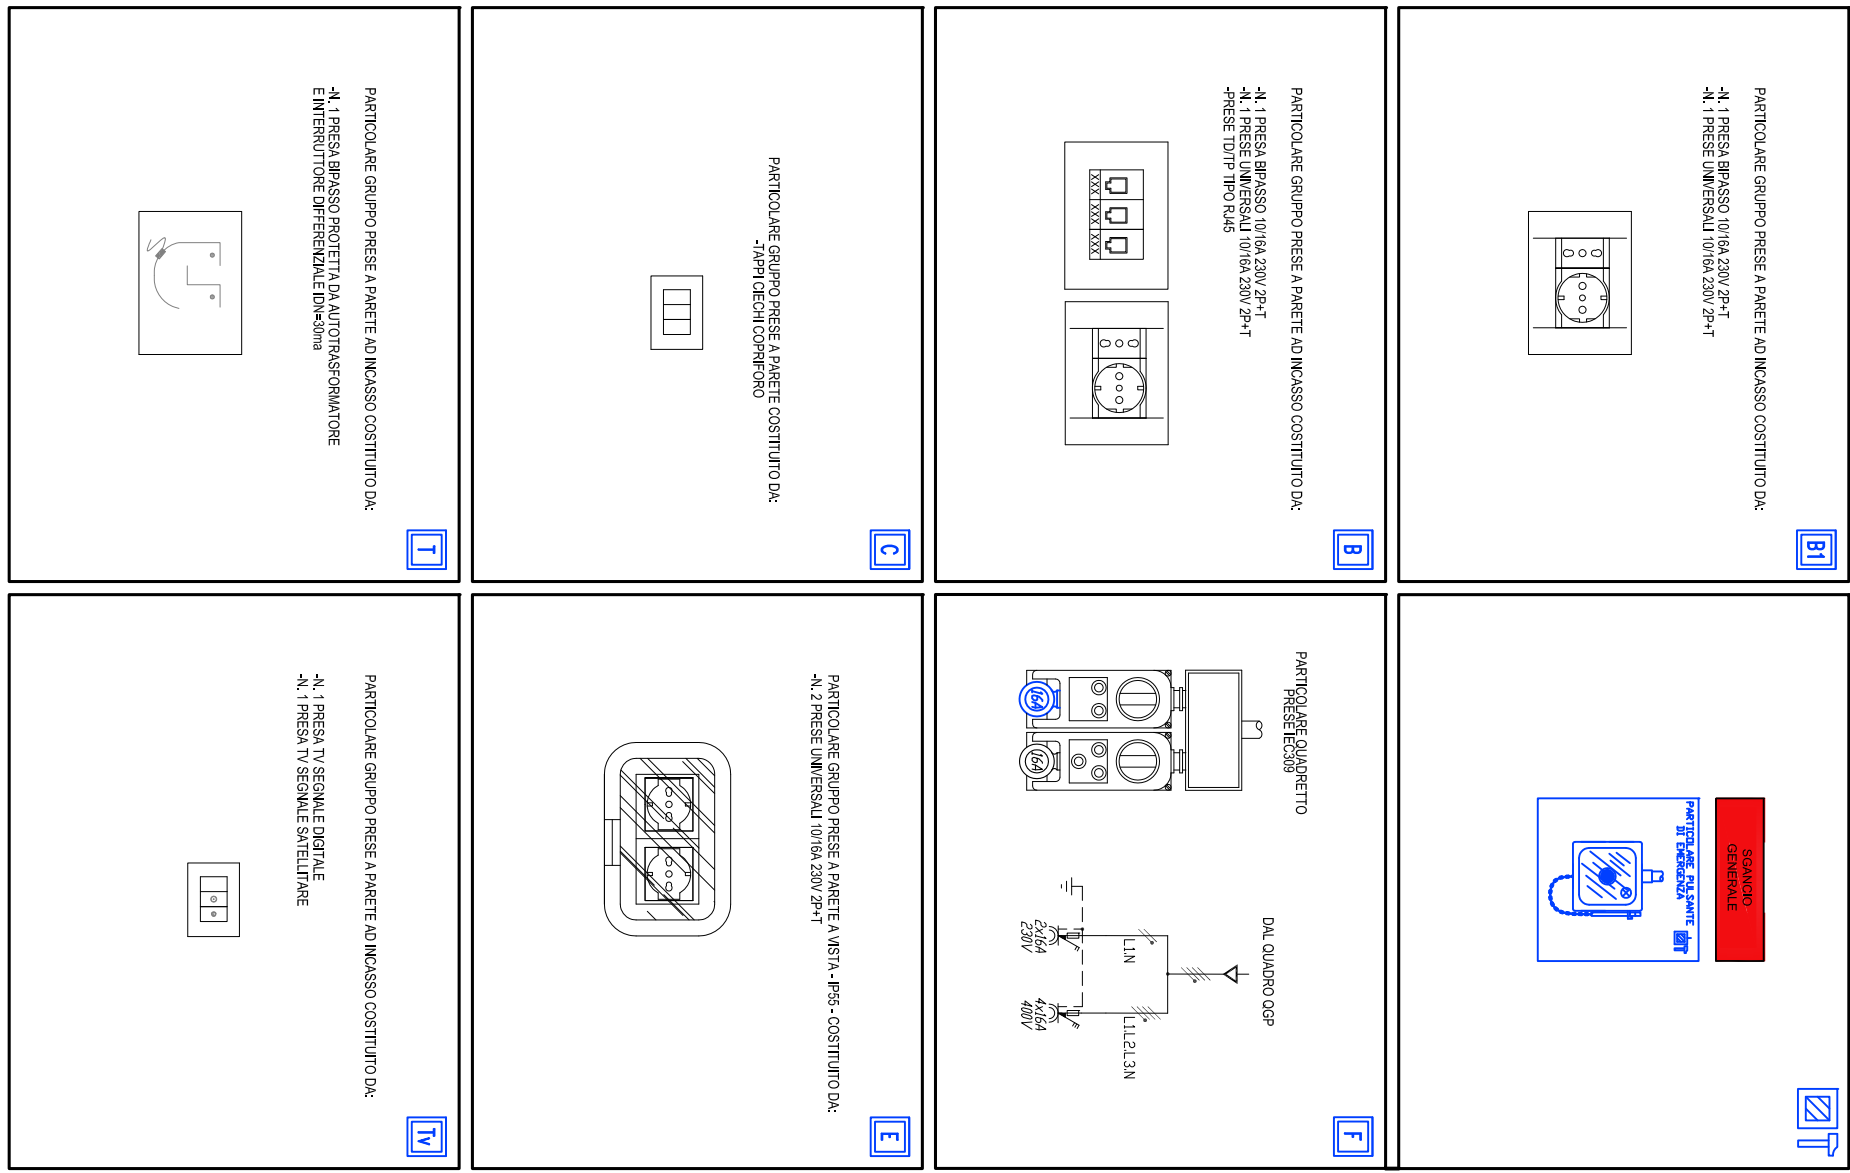


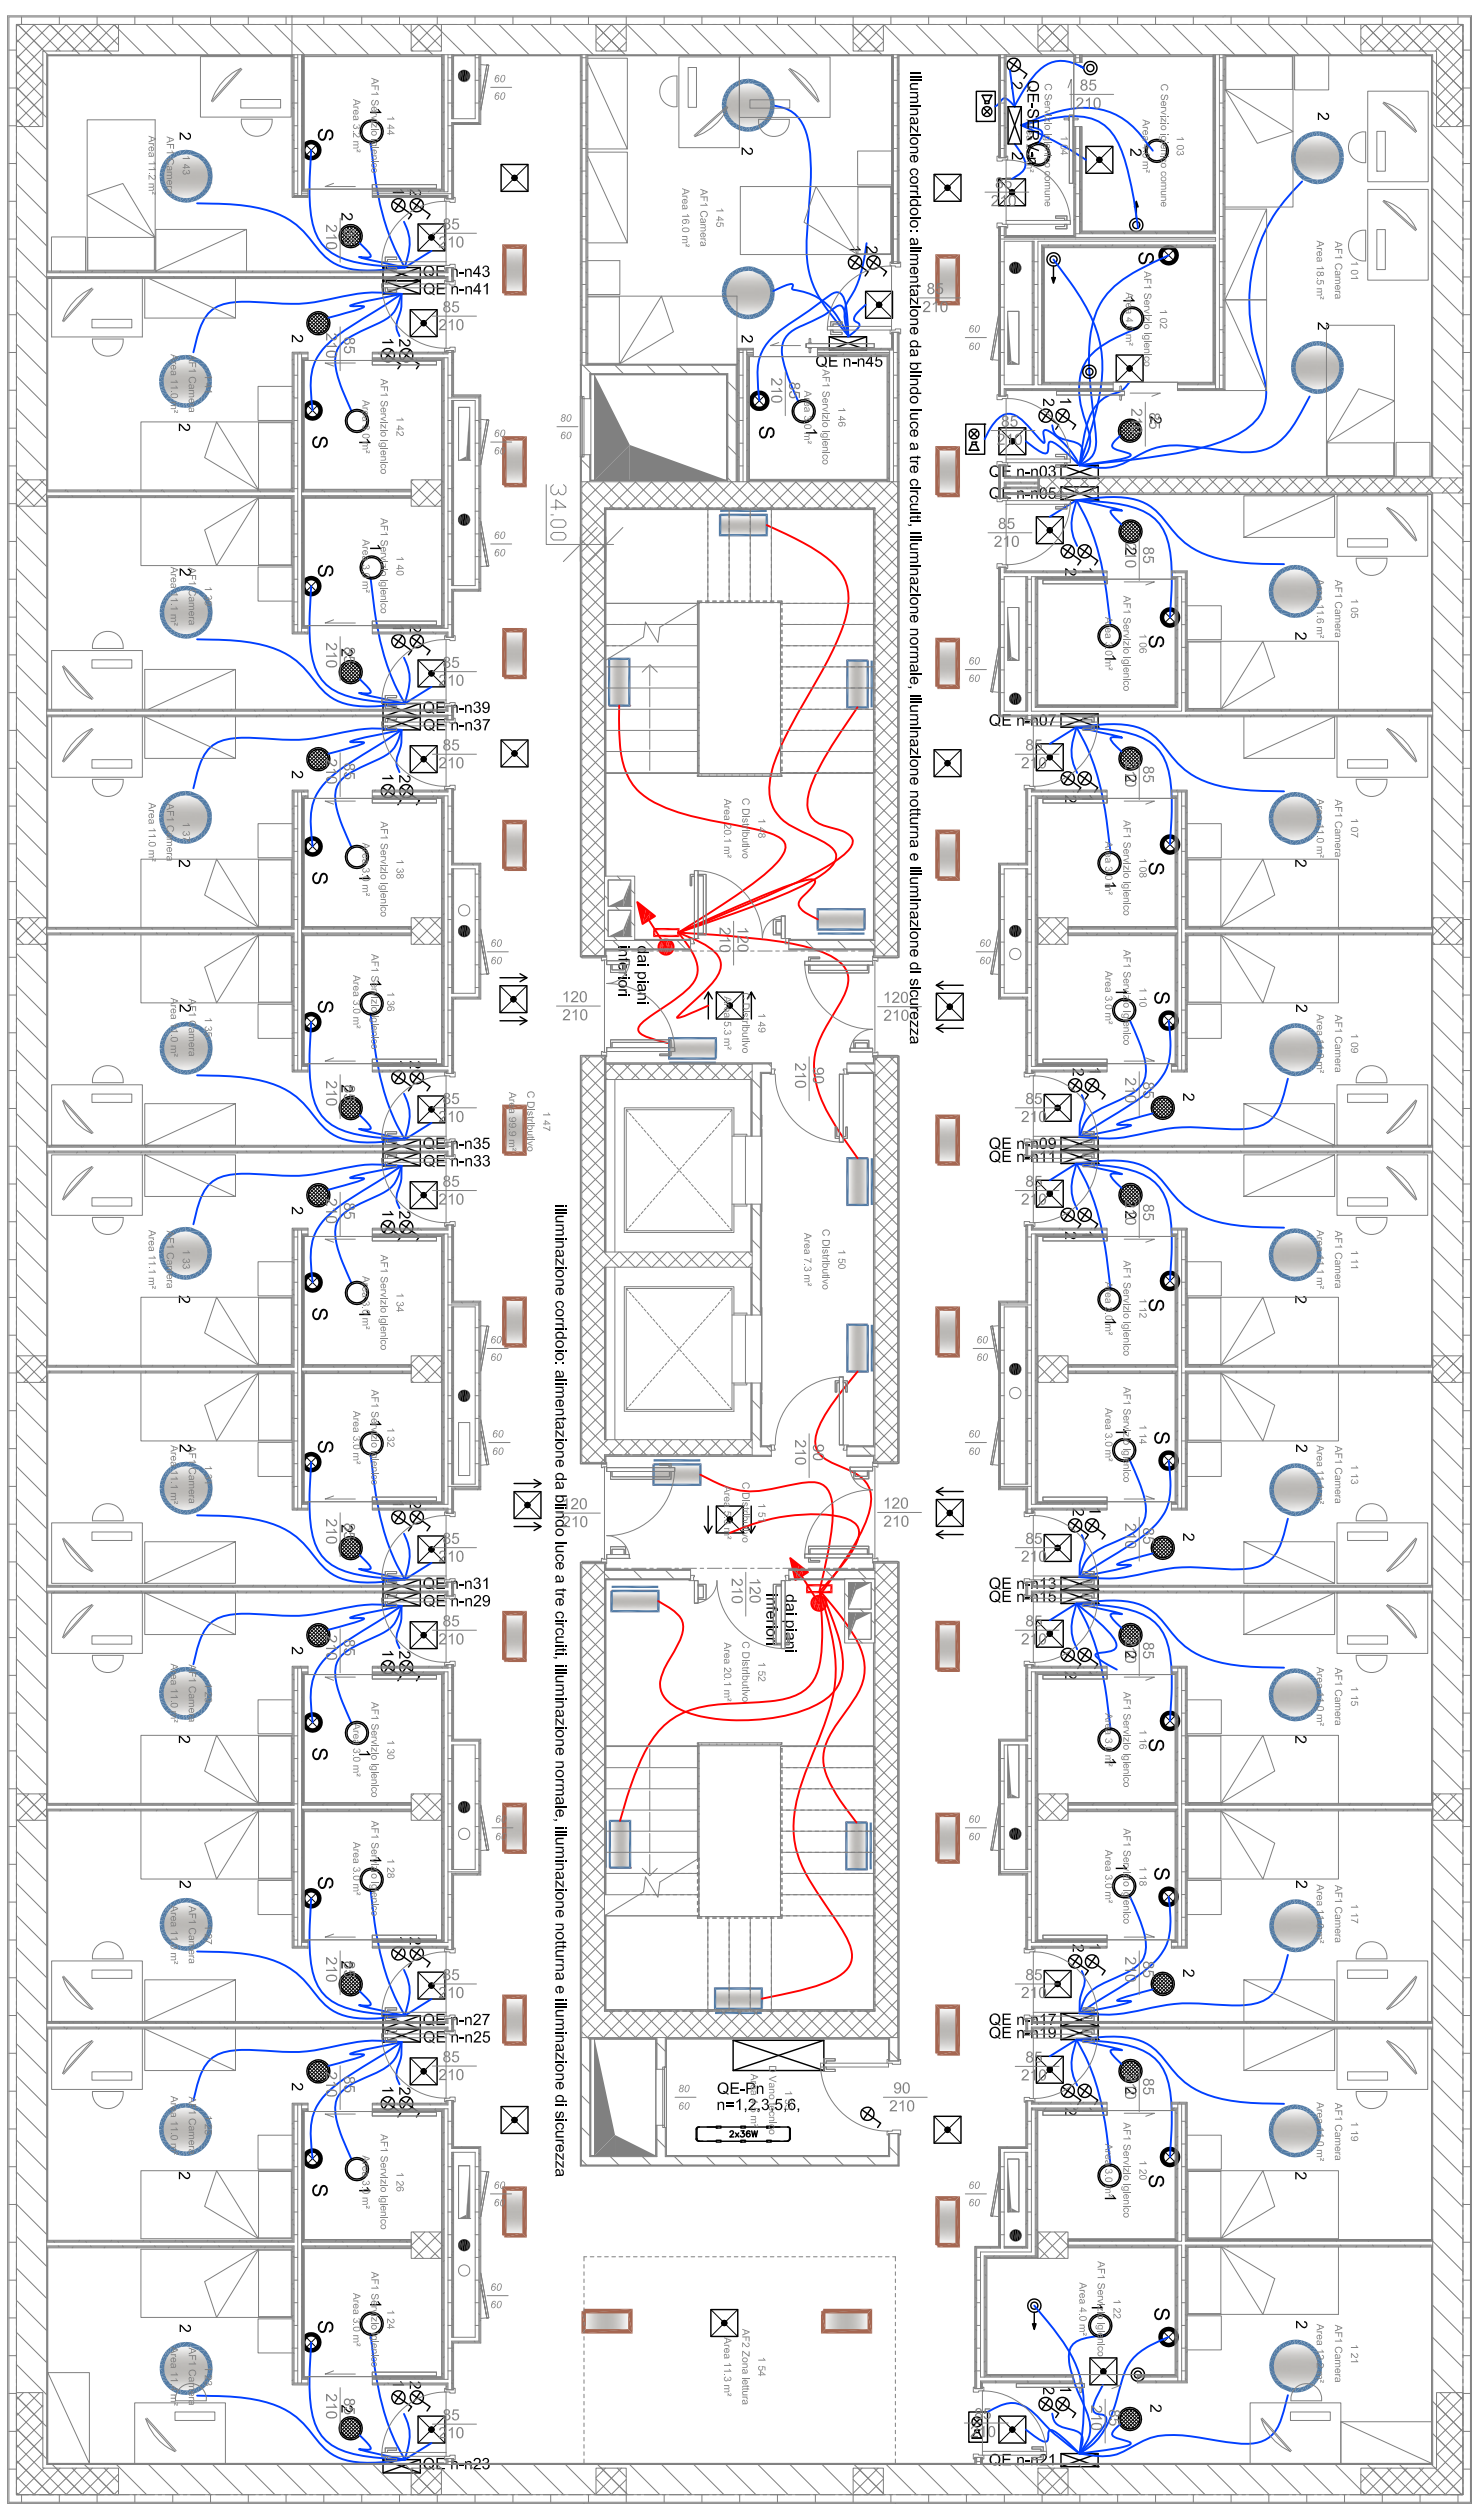

C.SO DUCA DEGLI ABRUZZI, 24 - 10129 TORINO

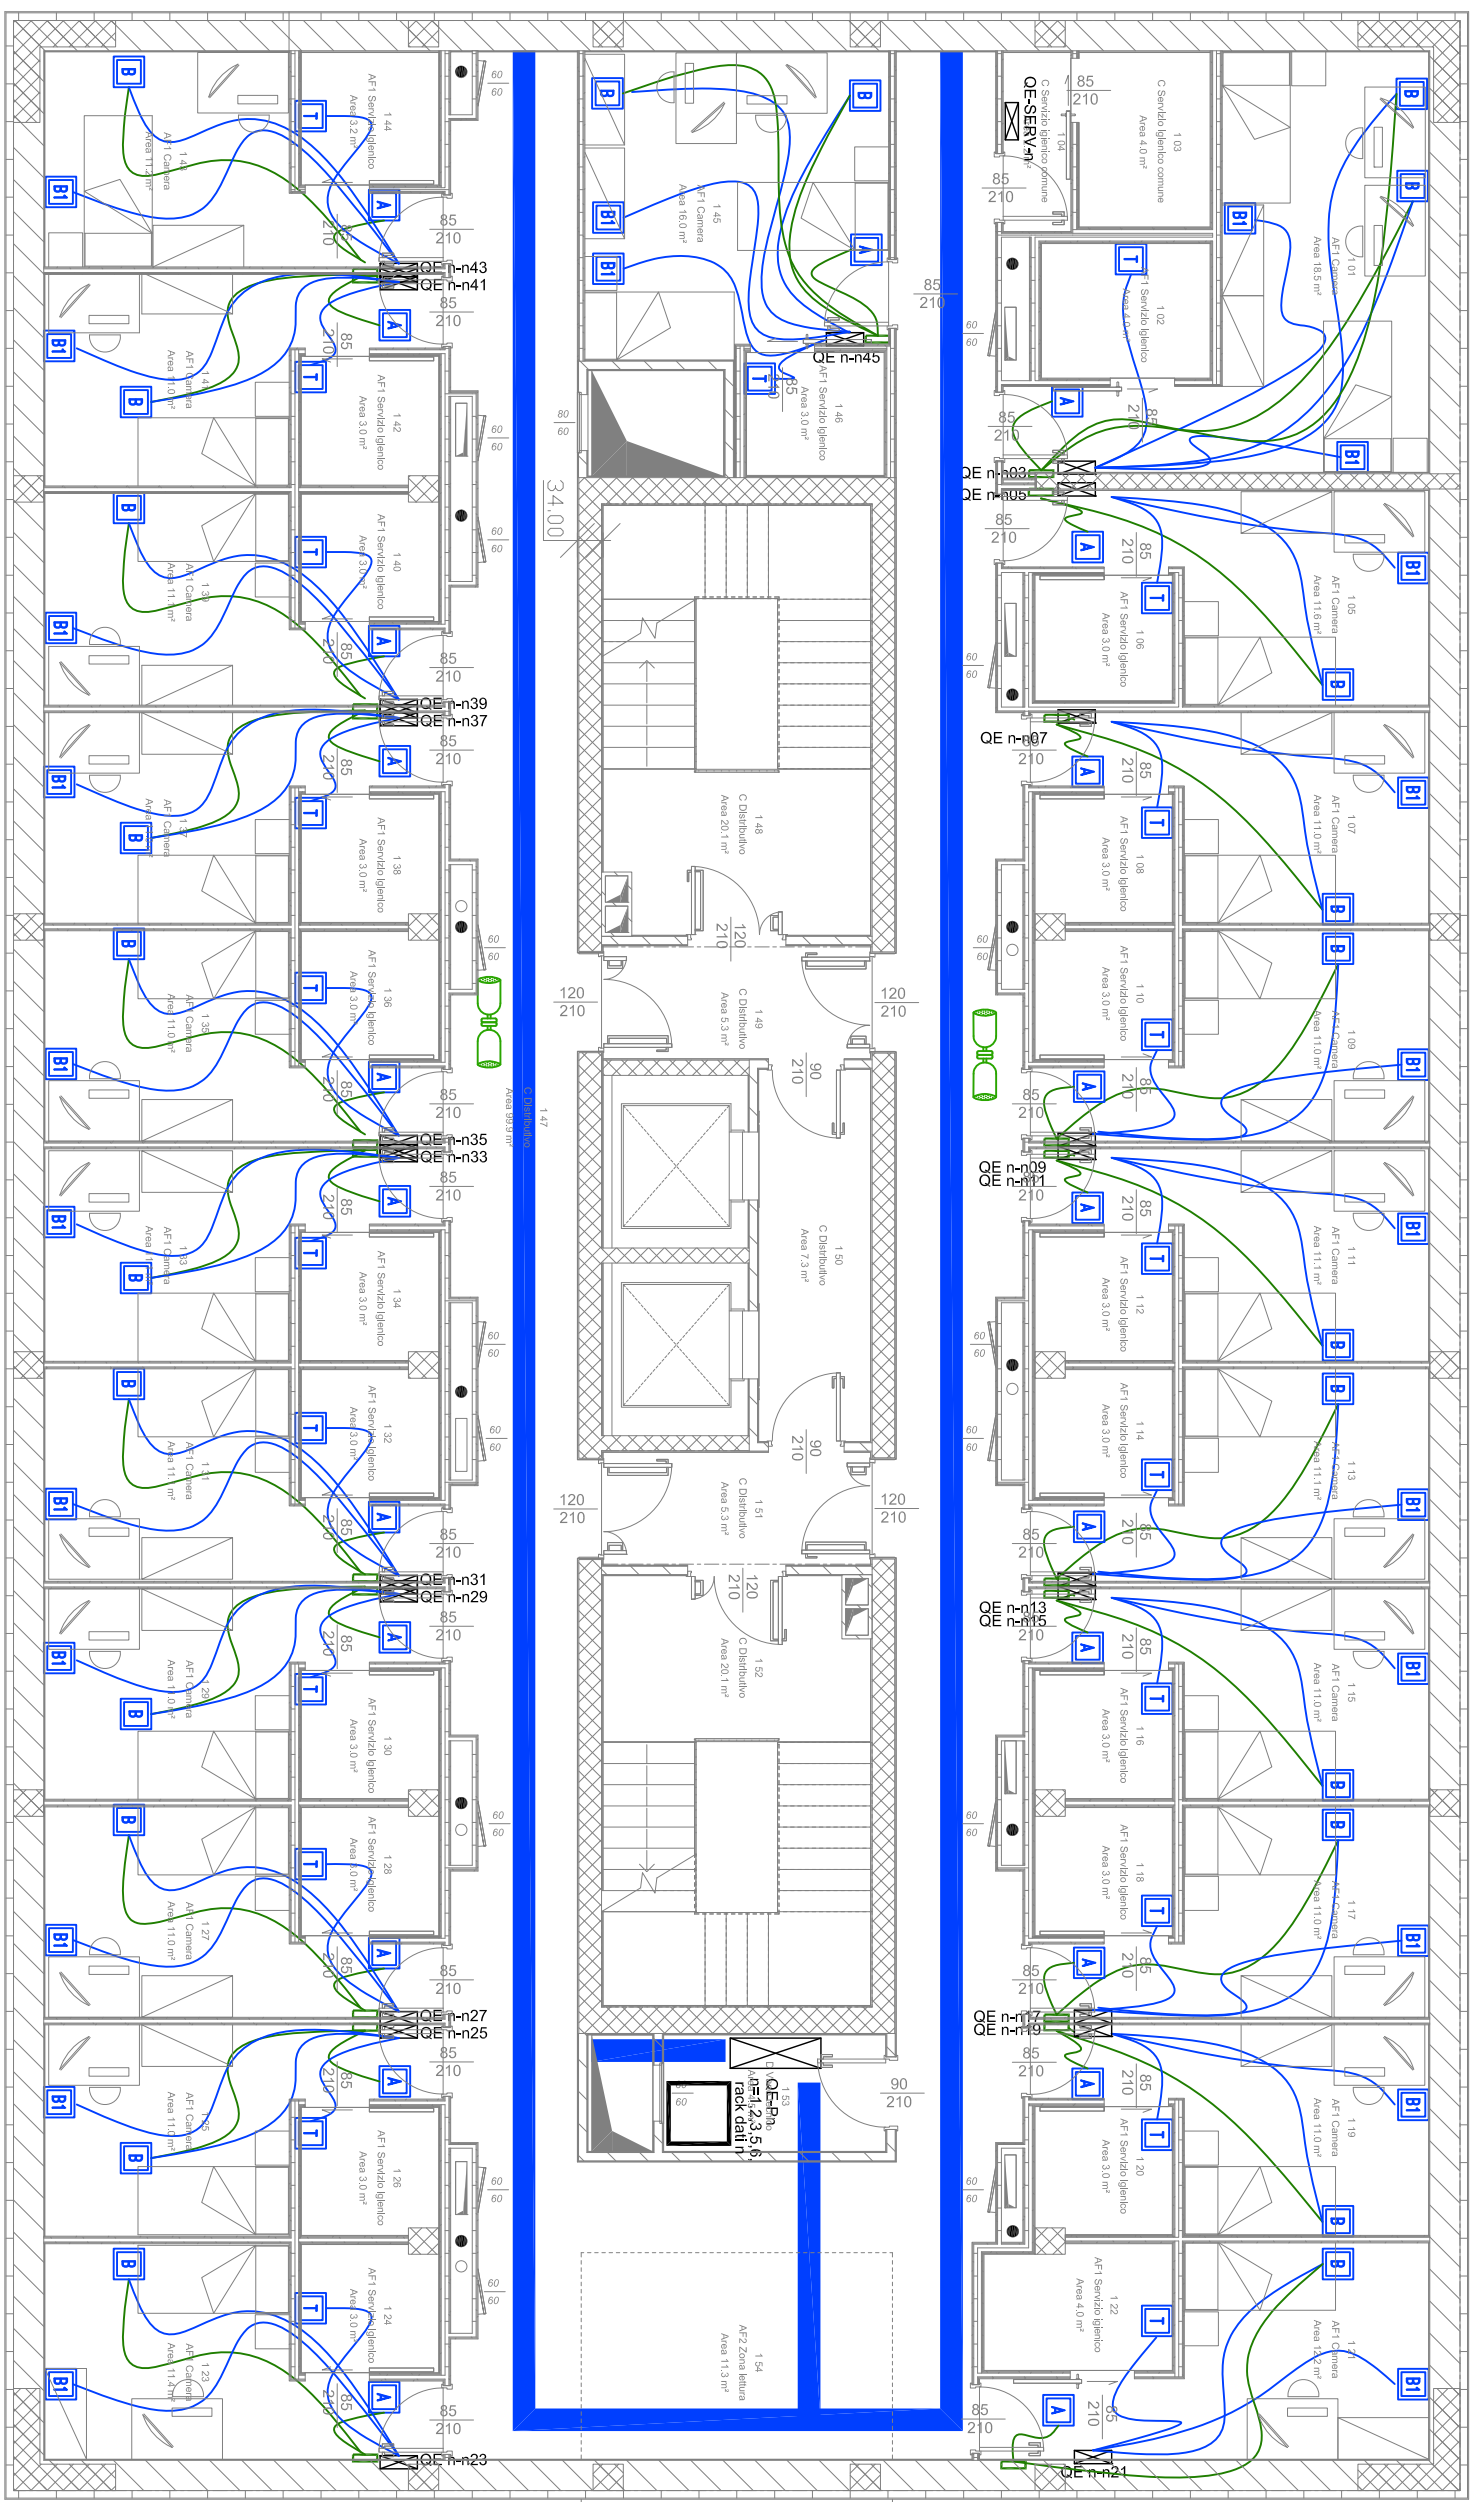

RESPONSABILE DEL PROCEDIMENTO E DEI LAVORI:

AREA EDILIZIA E LOGISTIC

Arch. G. Biscant

PROGETTO IMPIANTI MECCANICI:

[illegible]

ing, D. C. Brown
Joe E. Enoch III

[illegible]

SERVIZIO ADEGUAMENTO STRUTTURE E IMPIANTI

Ing. F. Facelli

--	--	--

SERVIZIO GESTIONE PATRIMONIO IMMOBILIARE

M, LUCE, LUCE

15500	
-------	--

— A TERME DI LEGGE IL POLITECNICO DI TORINO SI RISERVA LA PROPRIETÀ DI QUESTO DOCUMENTO CHE NON POTRÀ ESSERE COPIATO, RIPRODOTTO O COMUNICATO A TERZI SENZA SPECIFICA AUTORIZZAZIONE SCRITTA —