

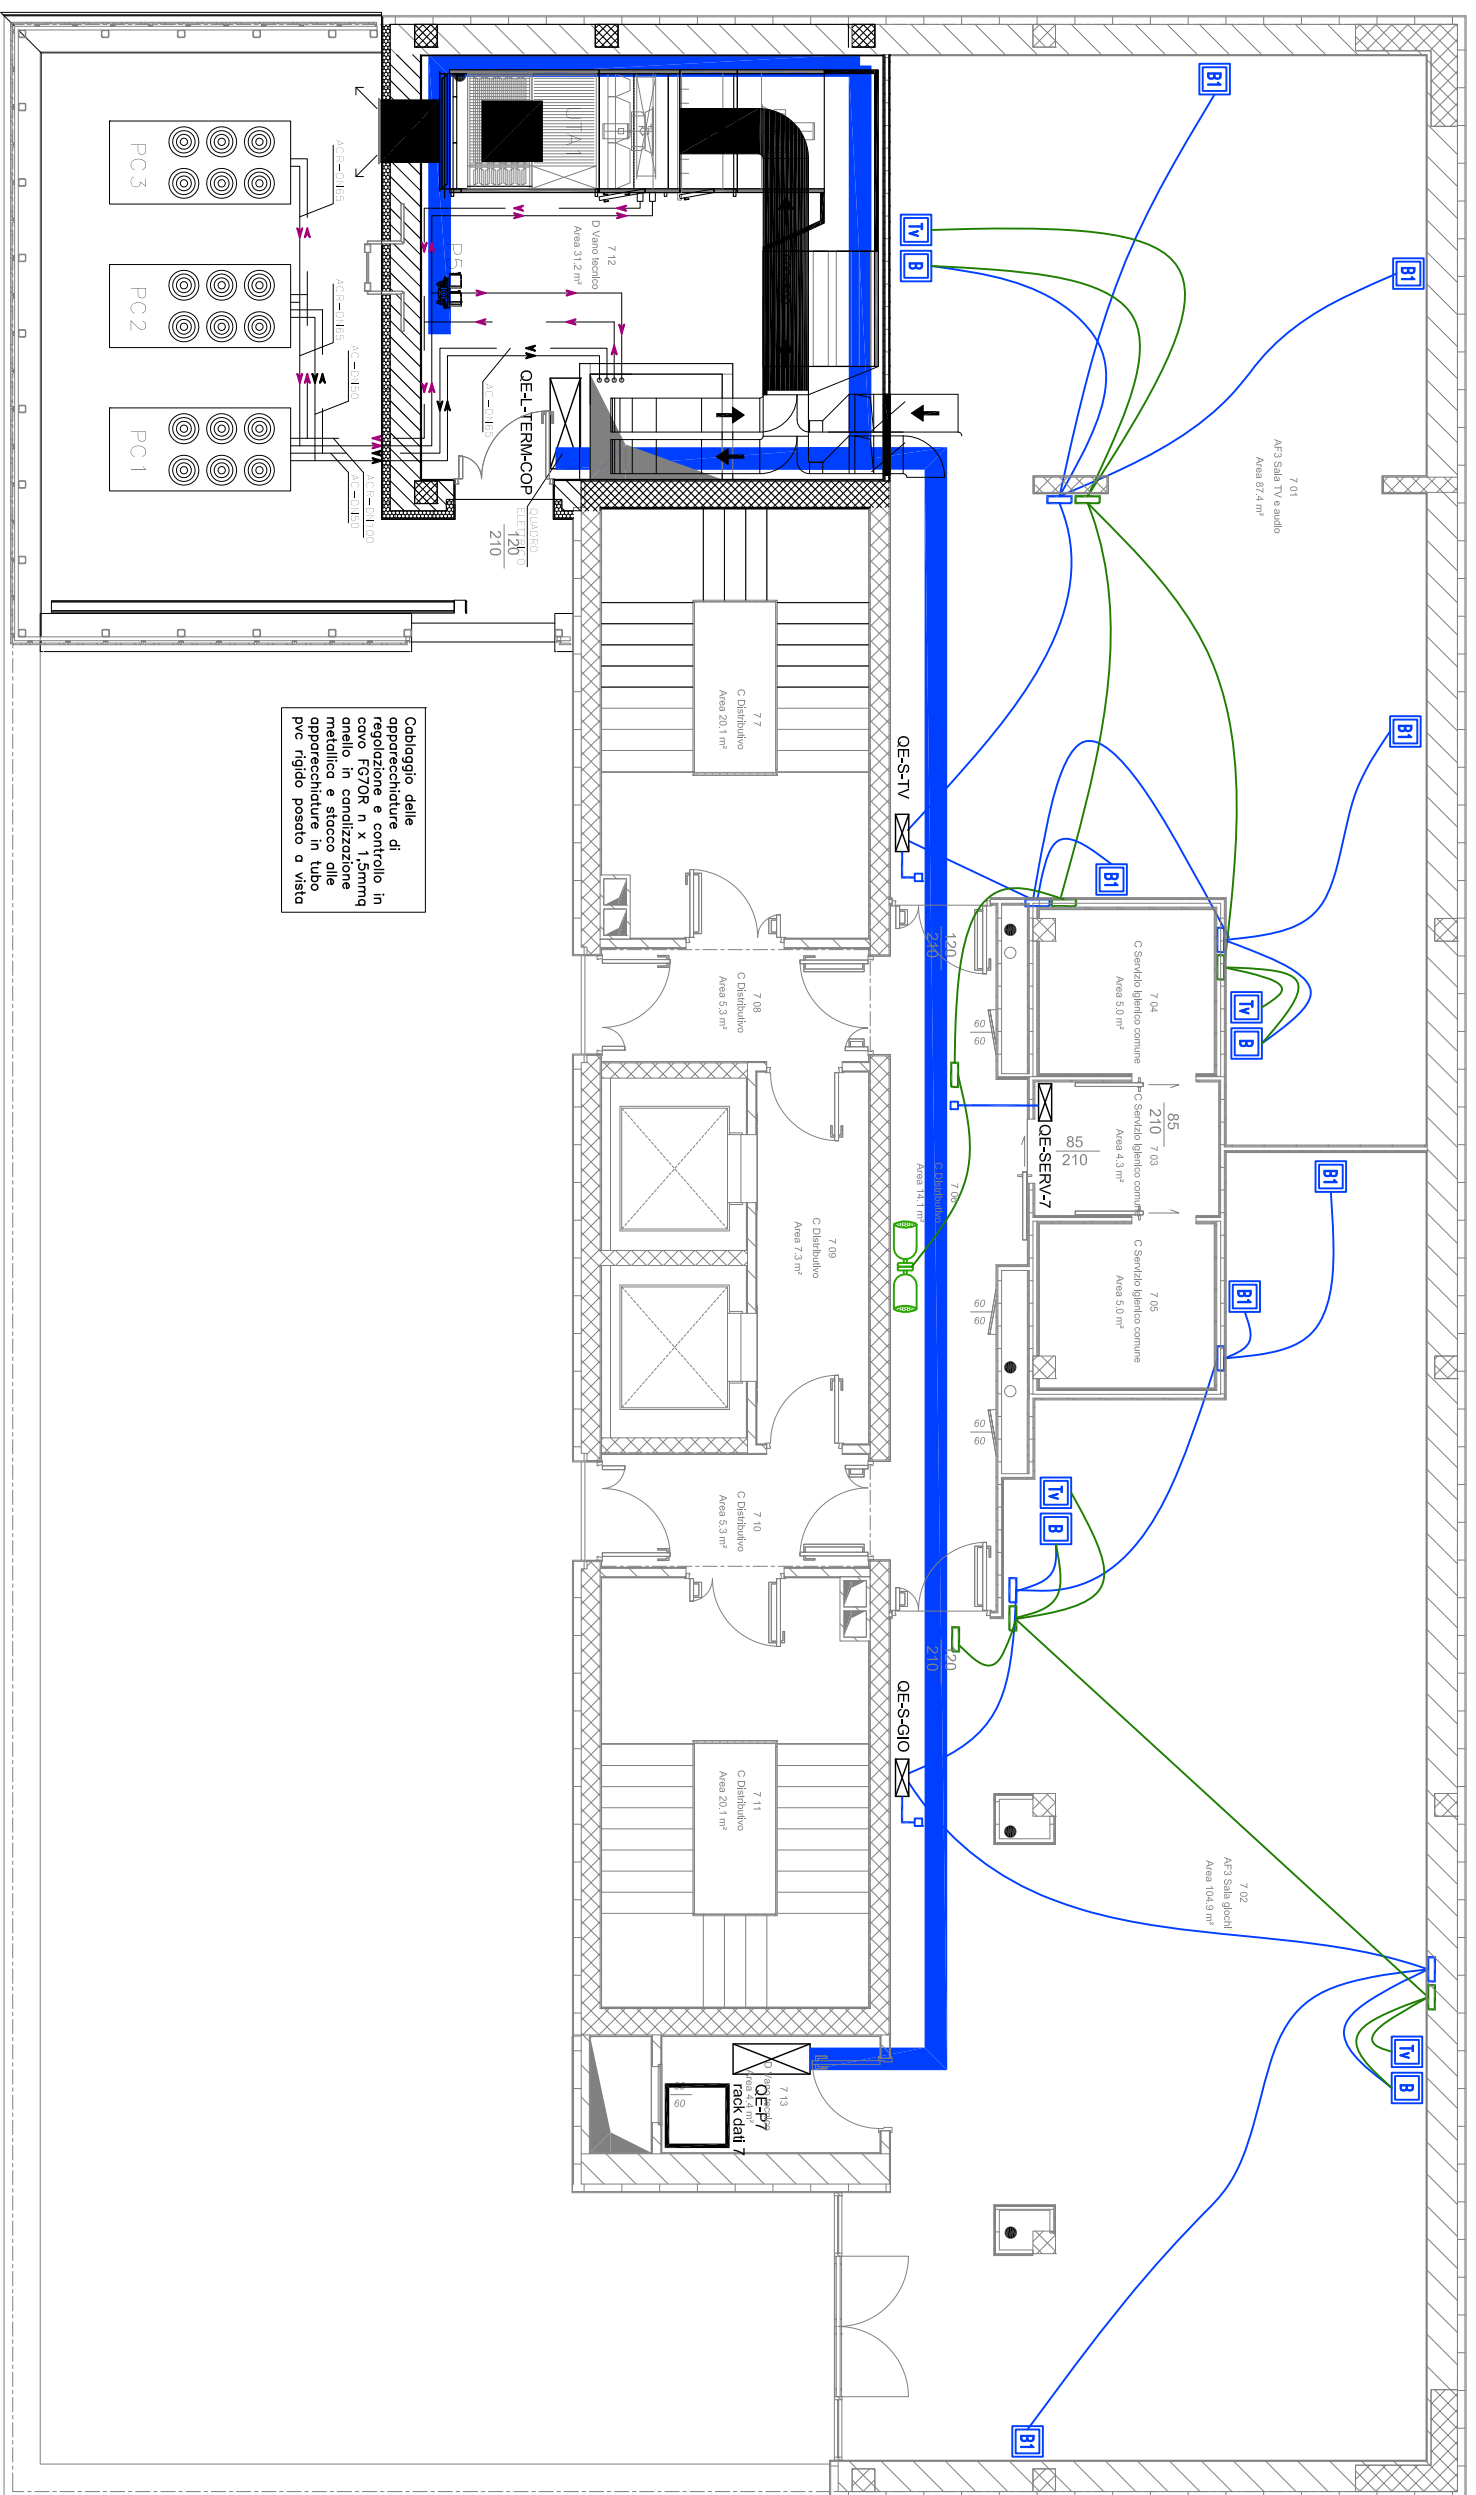
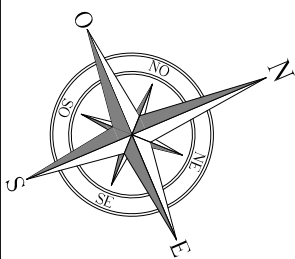


IMPIANTI FM E SPECIALI

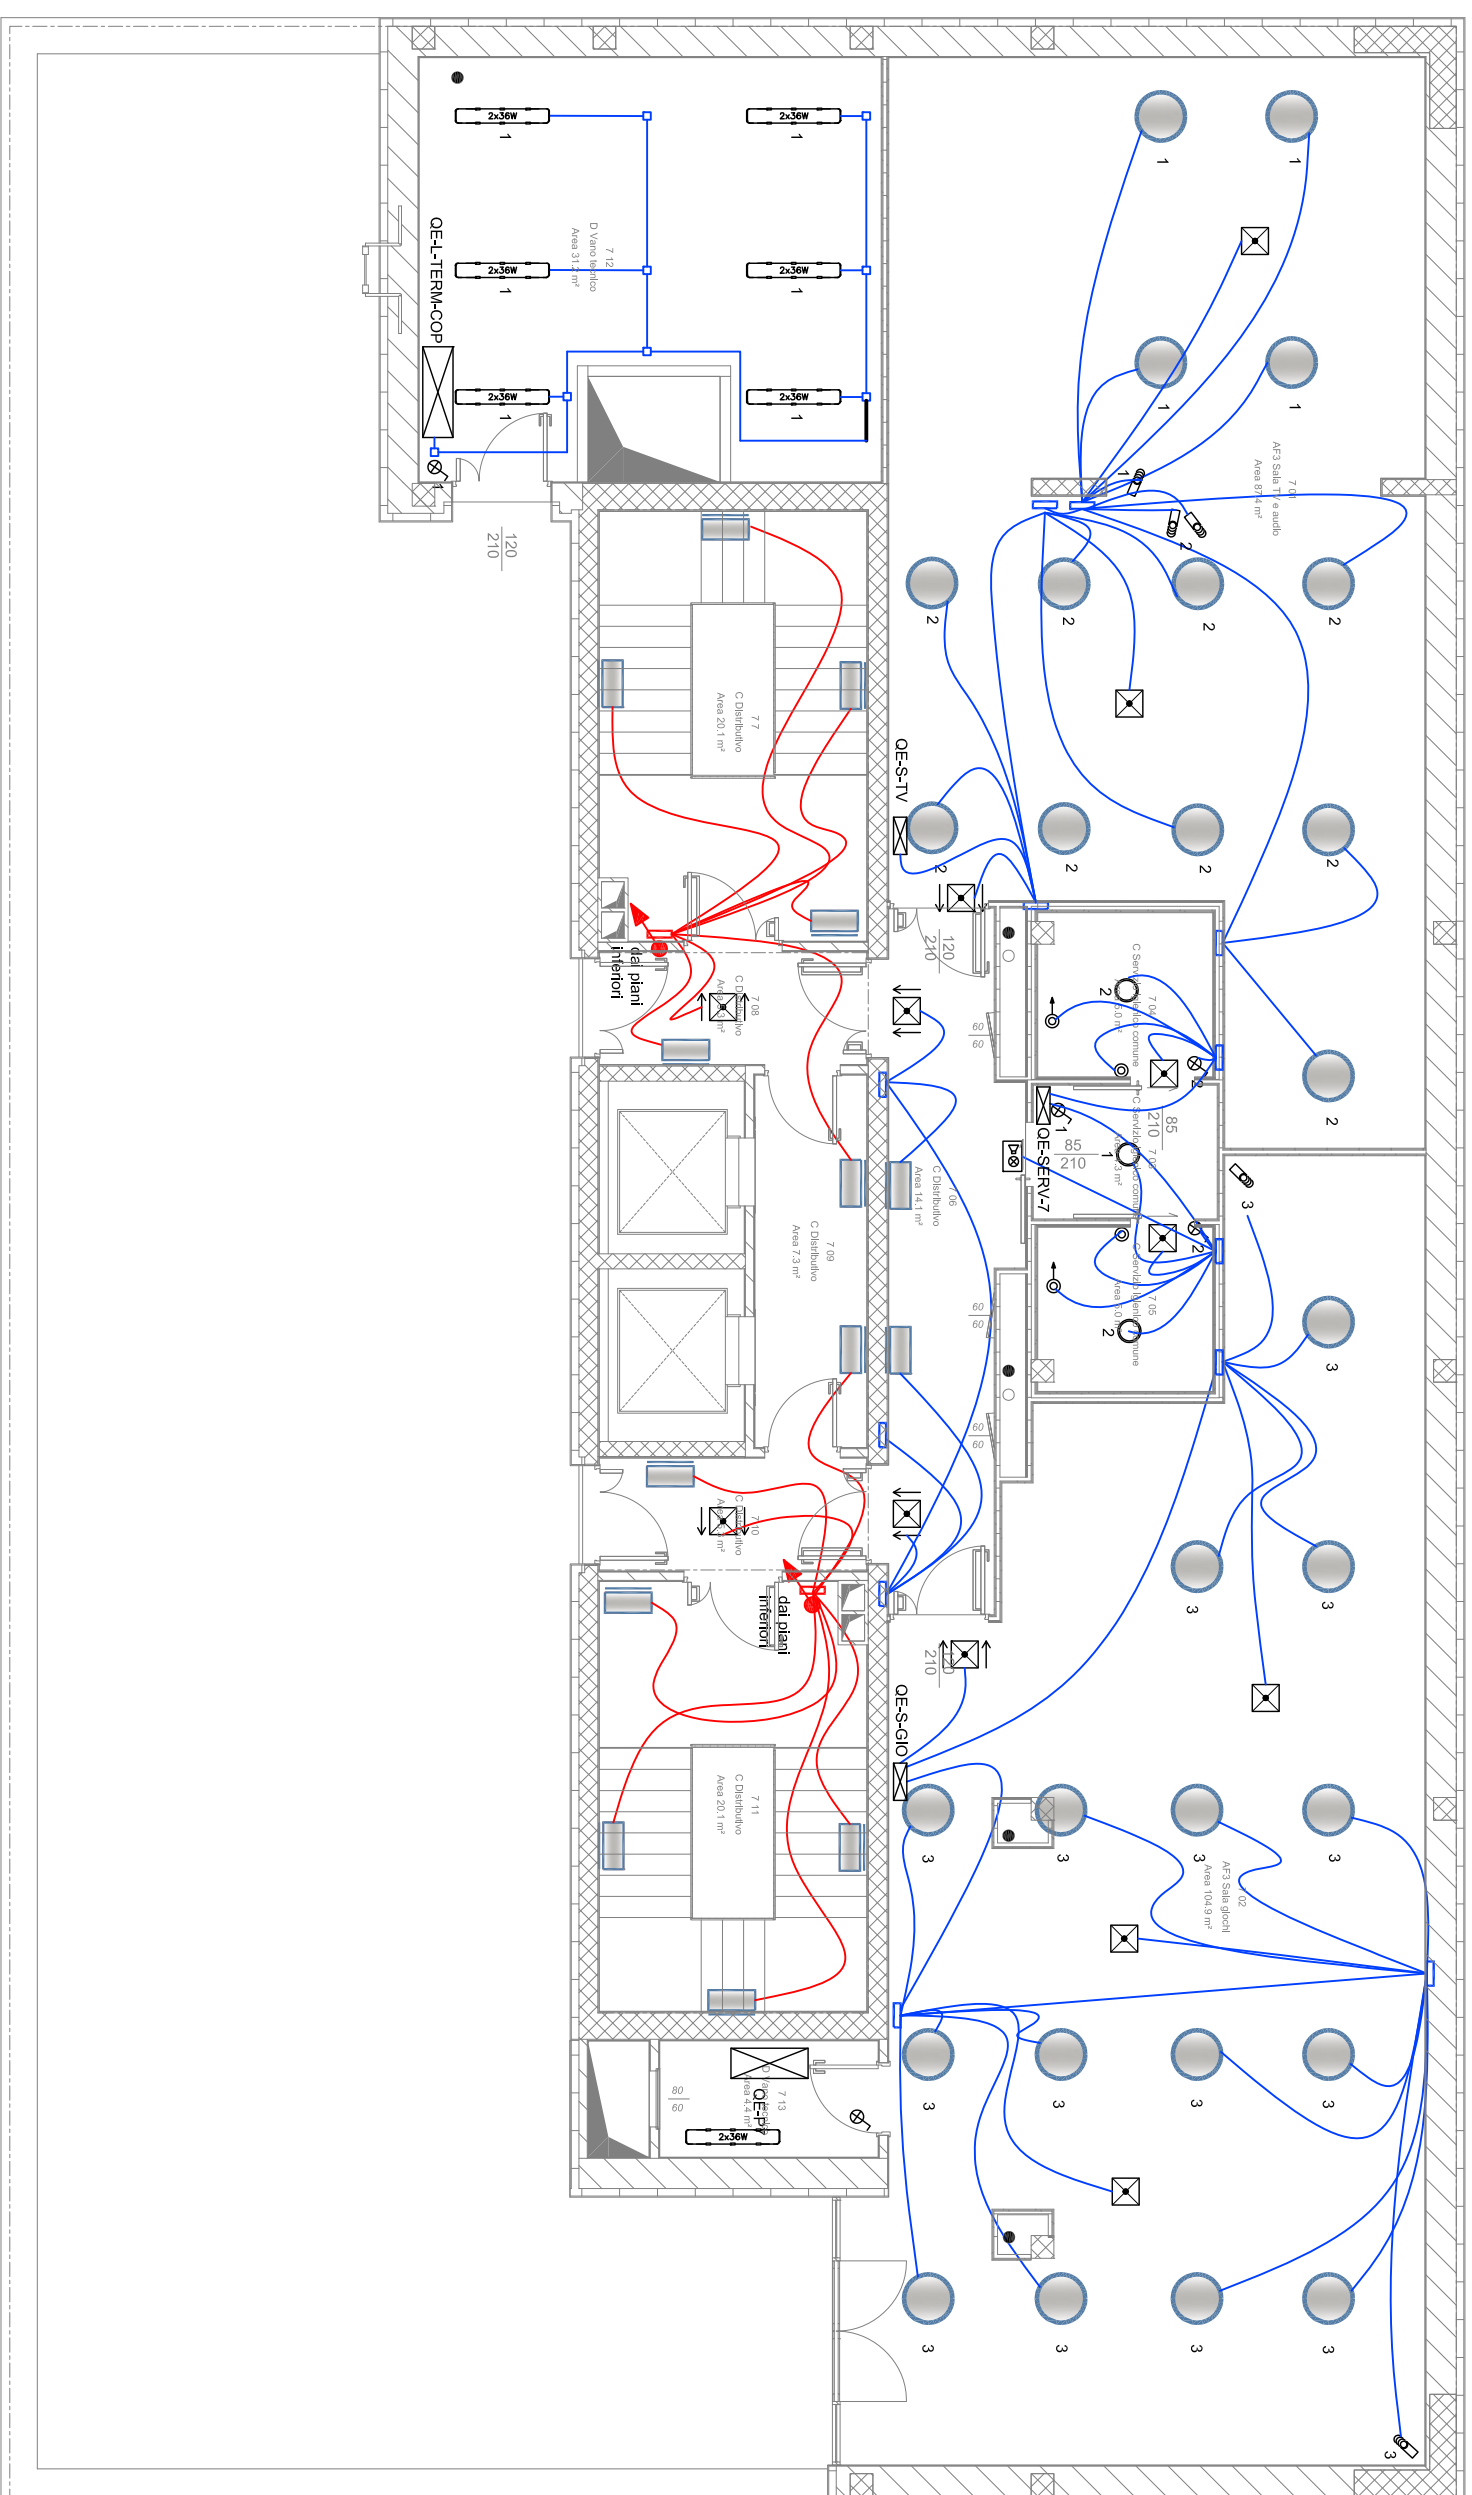

IMPIANTI DI ILLUMINAZIONE E DI ILLUMINAZIONE DI SICUREZZA

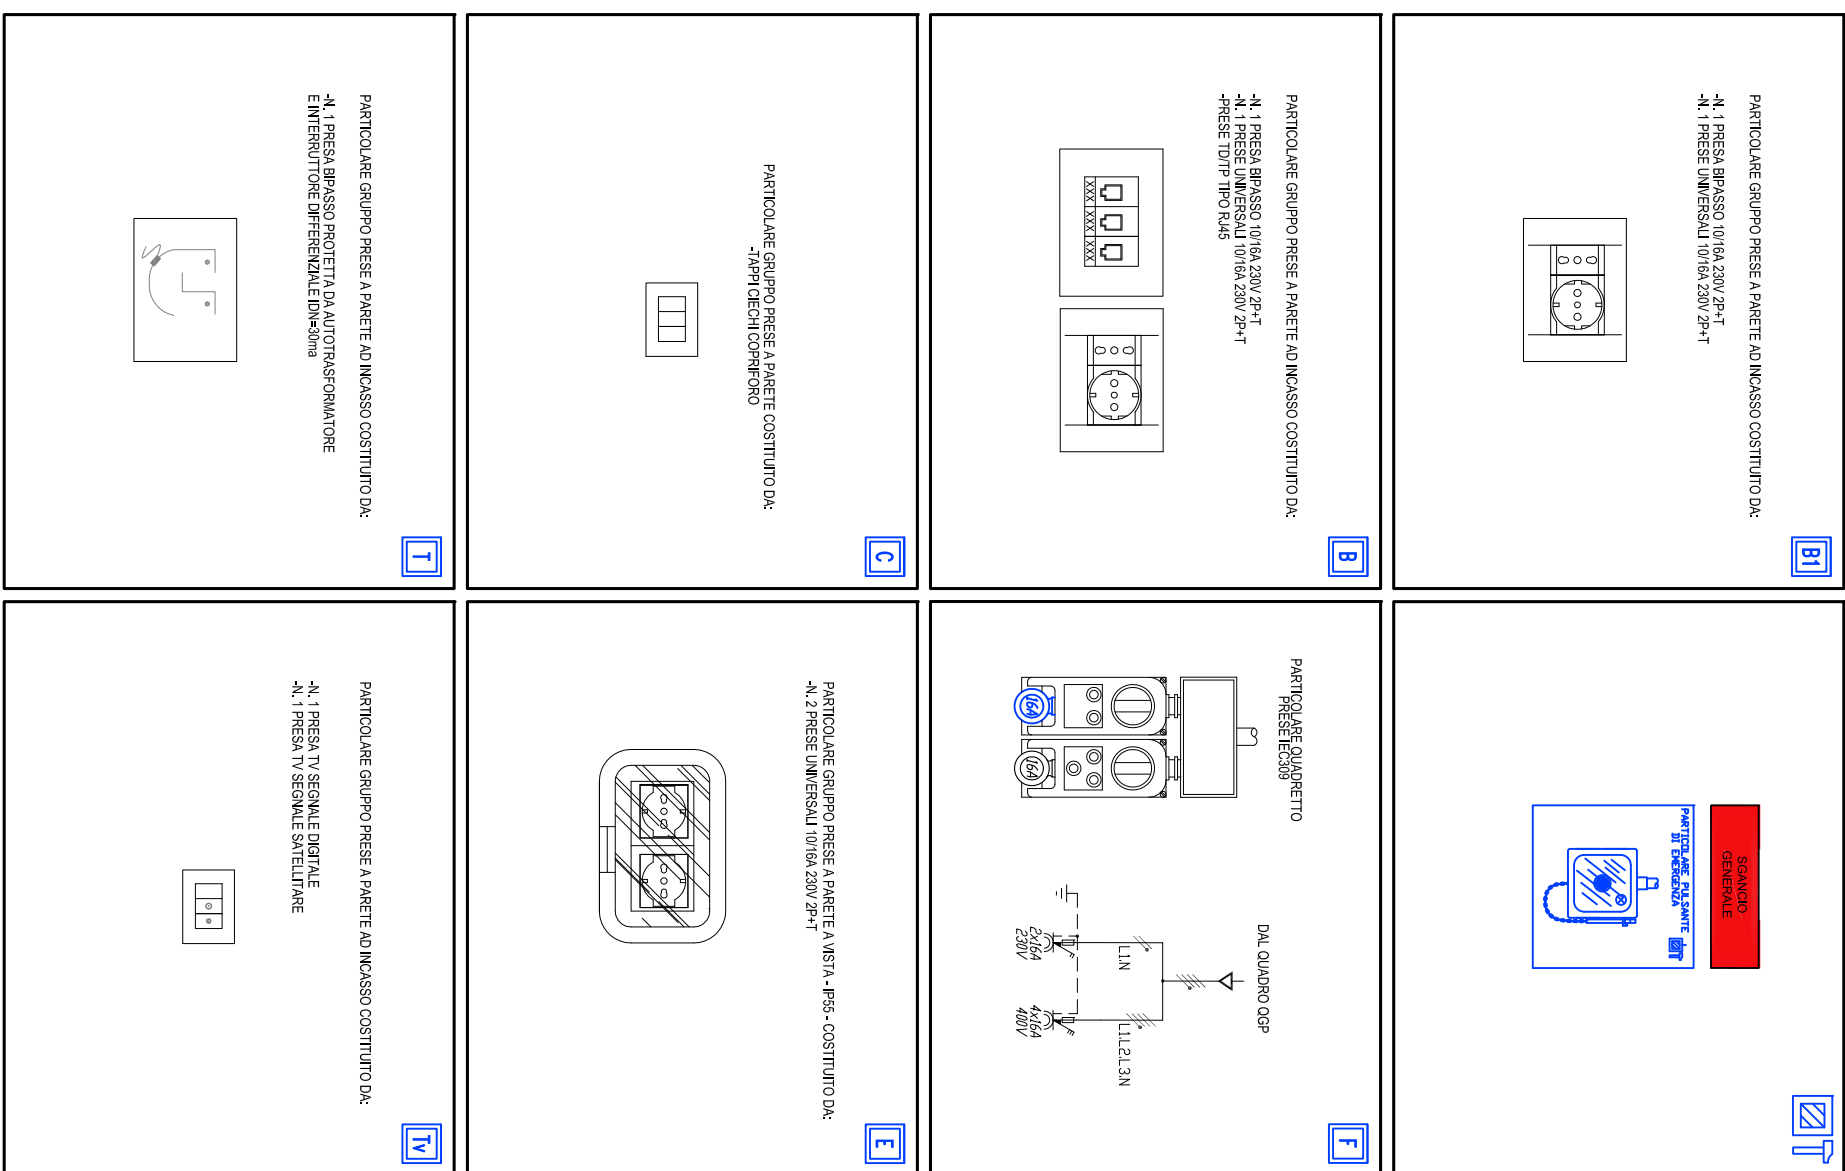

POLITECNICO DI TORINO

C.SO DUCA DEGLI ABRUZZI, 24 - 10129 TORINO



REALIZZAZIONE DI RESIDENZE UNIVERSITARIE
"RESIDENZA CESARE CODEGONE"
IN TORINO, VIA P. BORSELLINO
PROGETTO ESECUTIVO

RESPONSABILE DEL PROCEDIMENTO E DEI LAVORI,

AREA EDILIZIA E LOGISTIC

PROGETTO ACQUEDOTTO-NO: SERVIZIO GESTIONE PIANIFICAZIONE MANUTENZIONE - SERVIZIO MISURA NORMA AMBIENTE		Ing. G. Anov' Arch. D. Cernelli Ing. G. Cingolani Arch. M. Gatti Ing. P. Lembo Ing. M. Lo Turco
PROGETTO STRUTTURALE:		
PROGETTO IMPIANTI ELETTRICI E SPECIALI: SERVIZIO ADEGUAMENTO STRUTTURE E IMPIANTI		Ing. C. Baldini STRUTTA AL. PORSO, 34 - 41010.0371
PROGETTO IMPIANTI MECCANICI: SERVIZIO ADEGUAMENTO STRUTTURE E IMPIANTI		Ing. S. Bellani Ing. D. Bertoni Ing. F. Fecelli Ing. F. Legnardi
PROGETTO IMPIANTI ANTINCENDIO: SERVIZIO ADEGUAMENTO STRUTTURE E IMPIANTI		Ing. M. Conto Ing. F. Fecelli
PIANO DI SICUREZZA E COORDINAMENTO: SERVIZIO GESTIONE PIANIFICAZIONE MANUTENZIONE		Genm. C. Dal Cason

**IMPIANTO ELETTRICO FM, LUCE, LUCE
SICUREZZA E SPECIALI**

PIANO SETTIMIC

IEL11

A TERMINI DI LEGGE IL POLITECNICO DI TORINO SI RISERVA LA PROPRIETÀ DI QUESTO DOCUMENTO CHE NON POTRÀ ESSERE COPIATO, RIPRODOTTO O COMUNICATO A TERZI SENZA SPECIFICA AUTORIZZAZIONE SCRITTA -