



PROSPETTO PRINCIPALE- PONTEGGIO DI SERVIZIO MULTIDIREZIONALE CON PIANI DI LAVORO INTEREDI E STRALCIO PIANTA



PROSPETTO PRINCIPALE- TELAI A SOSTEGNO DI SCHERMATURA GRAFICA (VELARIO) E STRALCIO PIANTA

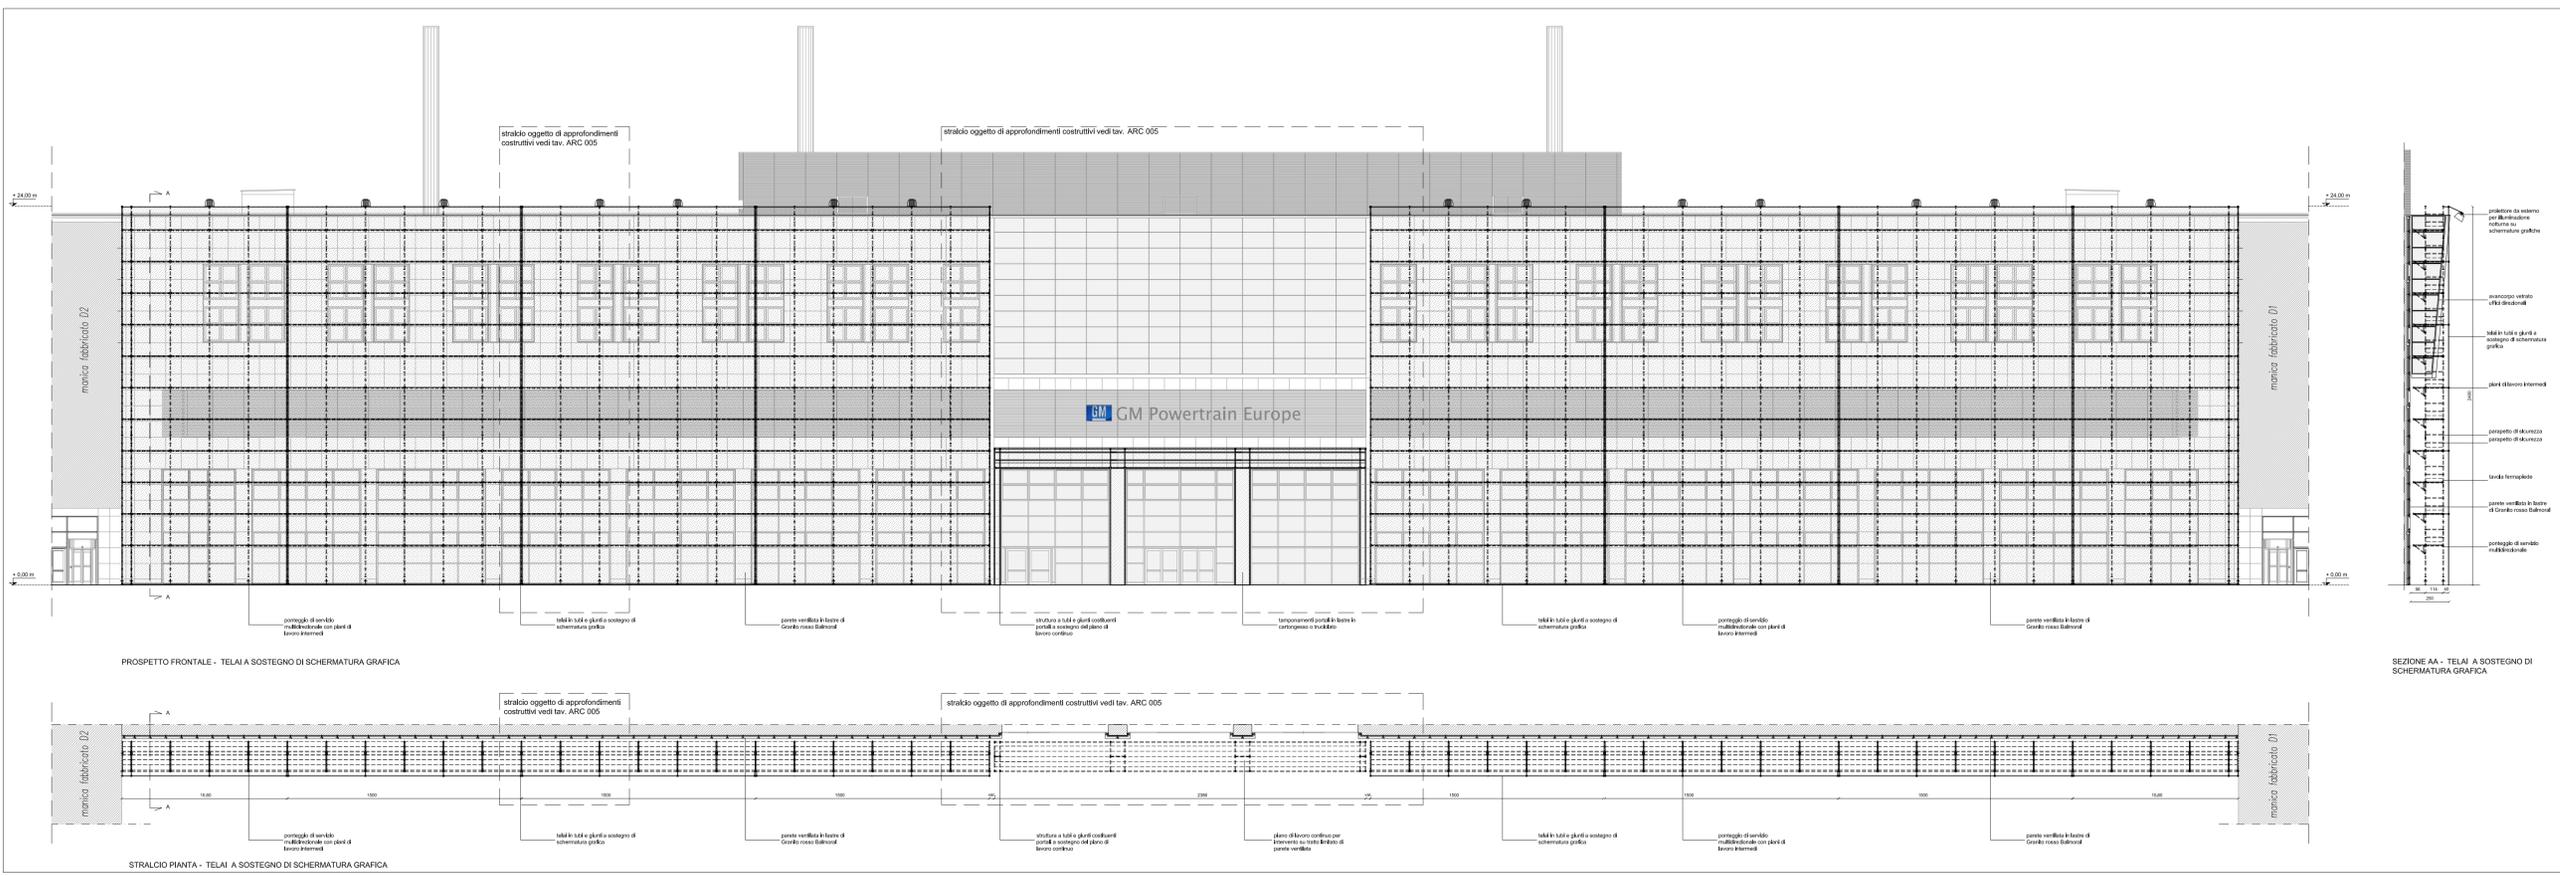

SEZIONE AA - PONTEGGIO DI SERVIZIO MULTIDIREZIONALE CON PIANI DI LAVORO INTEREDI

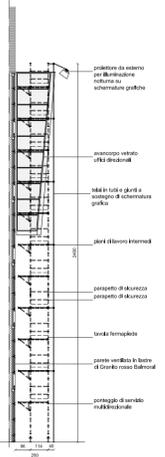

SEZIONE AA - TELAI A SOSTEGNO DI SCHERMATURA GRAFICA

POLITECNICO DI TORINO
 AREA EDILIZIA E LOGISTICA
 C.SO DUCA DEGLI ABRUZZI, 24 - 10129 TORINO

ID_Intervento: 000037_06MS_TO_CIT12X_MAN_STRA_FACCIAE_NRC
 Sub_Intervento: 002_RIPRISTINO_FACCIATA_GM

Rifunzionalizzazione delle pareti ventilate dell'edificio
 Nuovo Centro di Ricerca presso la Cittadella Politecnica
 C.so Castellidardo n. 36, 10129 Torino

PROGETTO ESECUTIVO

RESPONSABILE DEL PROCEDIMENTO E DEI LAVORI AREA EDILIZIA E LOGISTICA		PIANO DI SICUREZZA E COORDINAMENTO STUDIO TECNICO																															
Arch. G. Biscant		Arch. G. Antore VIA MASSERA, 14 - 10128 TORINO																															
PROGETTO ARCHITETTONICO SERVIZIO GESTIONE PATRIMONIO IMMOBILIARE - SERVIZIO MESSA A NORMA E AMBIENTE		PROGETTO IMPIANTI MECCANICI SERVIZIO ADEGUAMENTO STRUTTURE E IMPIANTI																															
Arch. D. Carnelli																																	
PROGETTO STRUTTURALE STUDIO TECNICO		PROGETTO IMPIANTI ELETTRICI E SPECIALI SERVIZIO ADEGUAMENTO STRUTTURE E IMPIANTI																															
Ing. F. Mancione VIA F. DI CARLE, 57 - 10128 TORINO																																	
PROGETTO IMPIANTI ANTINCENDIO SERVIZIO ADEGUAMENTO STRUTTURE E IMPIANTI		REVISIONI																															
		<table border="1"> <thead> <tr> <th>N°</th> <th>Descrizione</th> <th>Data</th> </tr> </thead> <tbody> <tr><td>1</td><td></td><td></td></tr> <tr><td>2</td><td></td><td></td></tr> <tr><td>3</td><td></td><td></td></tr> <tr><td>4</td><td></td><td></td></tr> <tr><td>5</td><td></td><td></td></tr> </tbody> </table>		N°	Descrizione	Data	1			2			3			4			5														
N°	Descrizione	Data																															
1																																	
2																																	
3																																	
4																																	
5																																	
<table border="1"> <tr> <td>Data Proiezione</td> <td>12/05/2015</td> <td>Verifica Proiezione</td> <td></td> </tr> <tr> <td>Data Emissione</td> <td>14/05/2015</td> <td>Verifica Emissione</td> <td></td> </tr> <tr> <td>Nome File</td> <td colspan="3">000037_002_ESE_ARC_TAV_004-5_Ponteggio.dwg</td> </tr> <tr> <td>File delle stampanti</td> <td colspan="3">0107colori_POLITECNICO.ctb</td> </tr> <tr> <td>Modello</td> <td>000000</td> <td>000000</td> <td>000000</td> </tr> </table>	Data Proiezione	12/05/2015	Verifica Proiezione		Data Emissione	14/05/2015	Verifica Emissione		Nome File	000037_002_ESE_ARC_TAV_004-5_Ponteggio.dwg			File delle stampanti	0107colori_POLITECNICO.ctb			Modello	000000	000000	000000	<table border="1"> <tr> <td>Codice Titolo</td> <td>000037_002_ESE_ARC_TAV_004_Ponteggio</td> <td>Scala</td> <td>1:200</td> </tr> <tr> <td>Titolo Tavola</td> <td colspan="3">STATO DI FATTO PONTEGGIO E VELARIO ESISTENTI SUL POSPETTO PRINCIPALE</td> </tr> <tr> <td>N° Foglio</td> <td colspan="3">004</td> </tr> </table>	Codice Titolo	000037_002_ESE_ARC_TAV_004_Ponteggio	Scala	1:200	Titolo Tavola	STATO DI FATTO PONTEGGIO E VELARIO ESISTENTI SUL POSPETTO PRINCIPALE			N° Foglio	004		
Data Proiezione	12/05/2015	Verifica Proiezione																															
Data Emissione	14/05/2015	Verifica Emissione																															
Nome File	000037_002_ESE_ARC_TAV_004-5_Ponteggio.dwg																																
File delle stampanti	0107colori_POLITECNICO.ctb																																
Modello	000000	000000	000000																														
Codice Titolo	000037_002_ESE_ARC_TAV_004_Ponteggio	Scala	1:200																														
Titolo Tavola	STATO DI FATTO PONTEGGIO E VELARIO ESISTENTI SUL POSPETTO PRINCIPALE																																
N° Foglio	004																																

A TERMINI DI LEGGE IL POLITECNICO DI TORINO SI RISERVA LA PROPRIETA' DI QUESTO DOCUMENTO CHE NON POTRA' ESSERE COPIATO, RIPRODOTTO O COMUNICATO A TERZI SENZA SPECIFICA AUTORIZZAZIONE SCRITTA