




- COMPONENTI SOTTOSTRUTTORIA**
- 1 STAFFA PRINCIPALE PER ANCORAGGIO SOTTOSTRUTTURA SU PANNELLI IN CLS ESISTENTI
 - 2 STAFFA SECONDARIA PER ANCORAGGIO SOTTOSTRUTTURA SU PANNELLI IN CLS ESISTENTI
 - 3 MONTANTE VERTICALE, PROFILO APERTO A C. dim. 60x30x3mm (PIEDO 15mm SU LATO APERTO)
 - 4 TRASVERSO ORIZZONTALE, PROFILO APERTO A C. dim. 35x50x3mm (PIEDO 15mm SU LATO APERTO)
 - 5 MENSOOLA PER ANCORAGGIO LASTRE IN PIETRA. LAMIERA PIEGATA SPESSORE 4mm

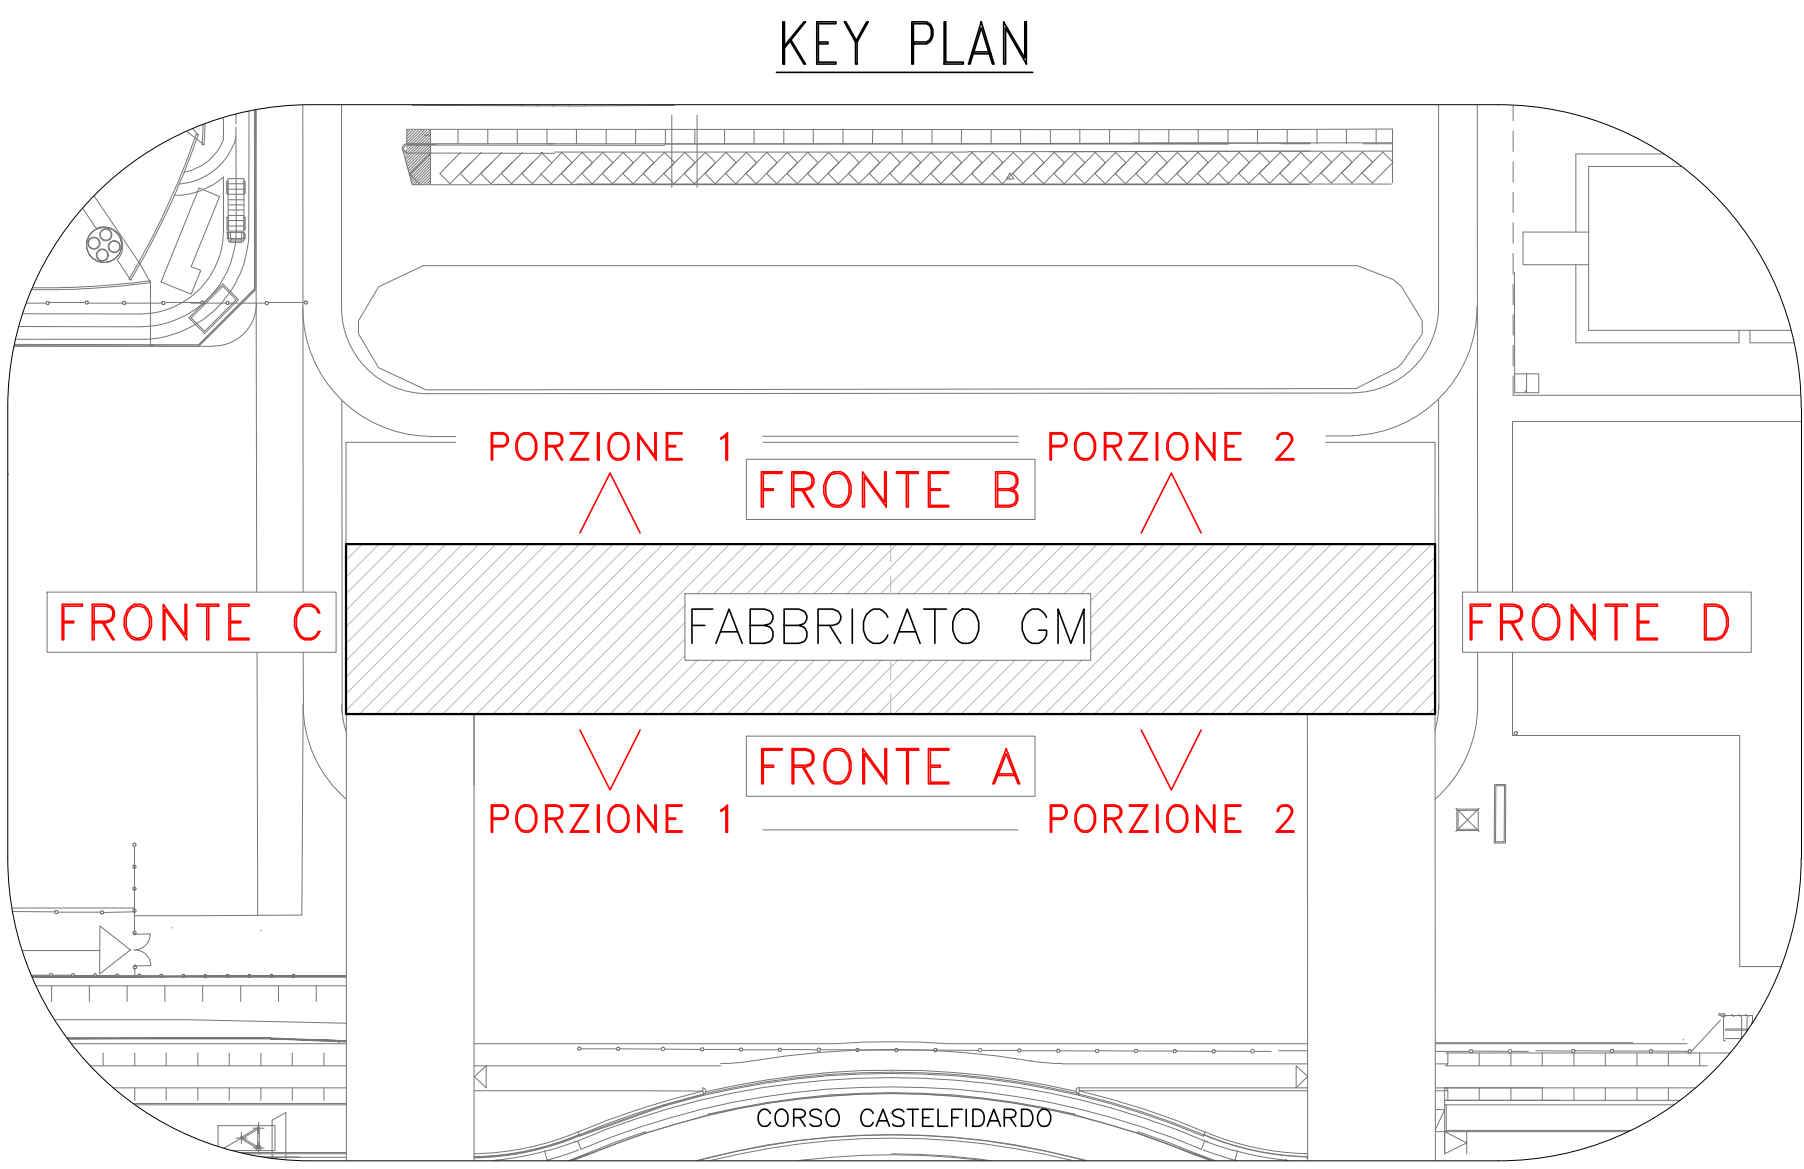