




INTERNI

FLESSIBILITÀ DEGLI SPAZI E DELL'ARREDO



PIANO TERRA


PIANTA PIANO TERRA

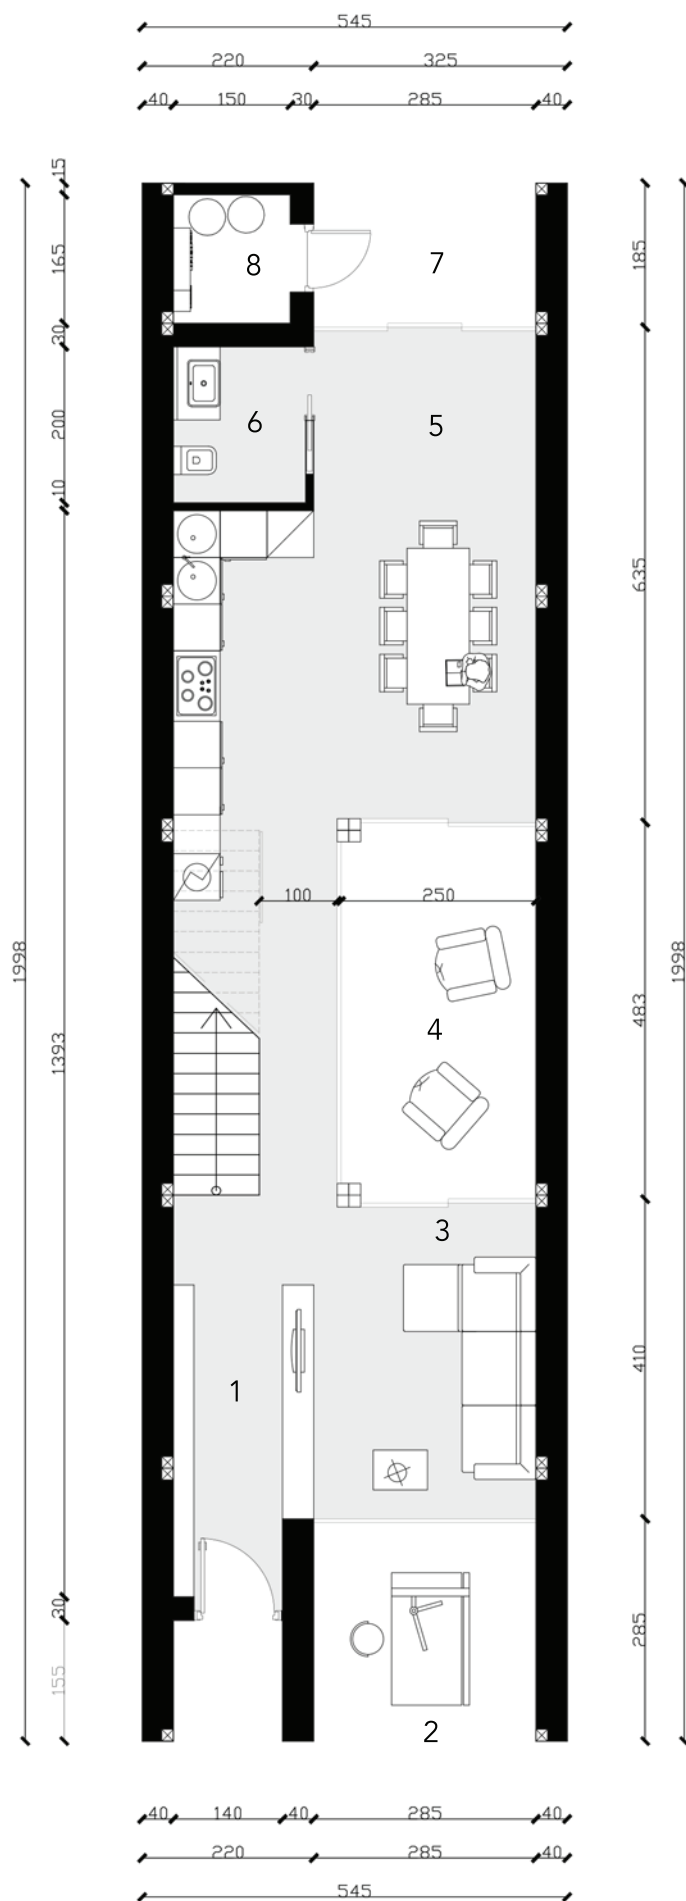



1. Ingresso
2. Workspace
3. Livingroom
4. Patio
5. Cucina + sala da pranzo
6. Bagno
7. Cortile
8. Mechanical room




PIANTA PRIMO PIANO

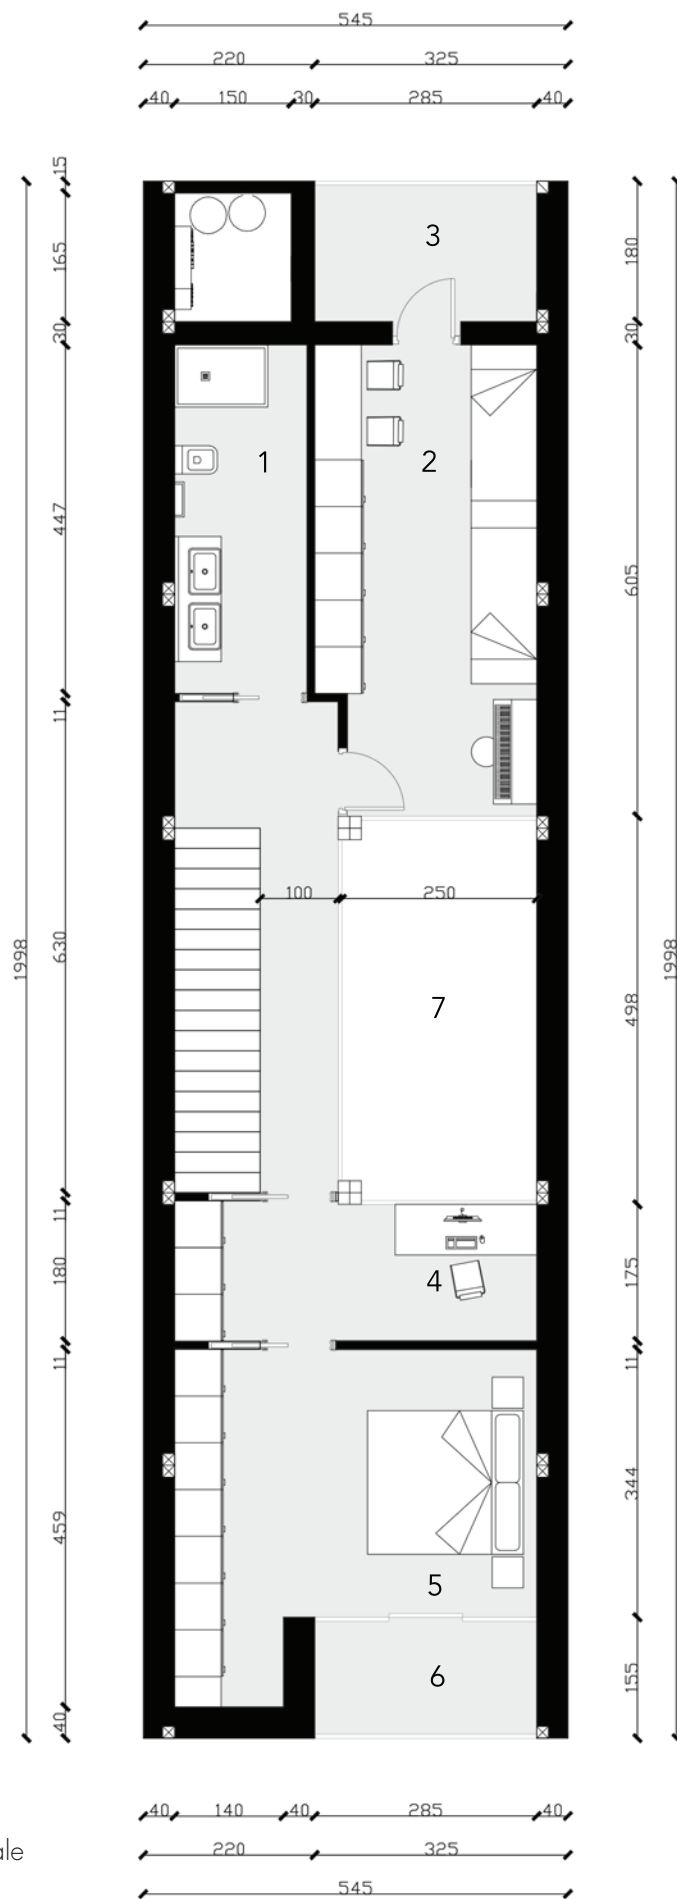

SALOTTO

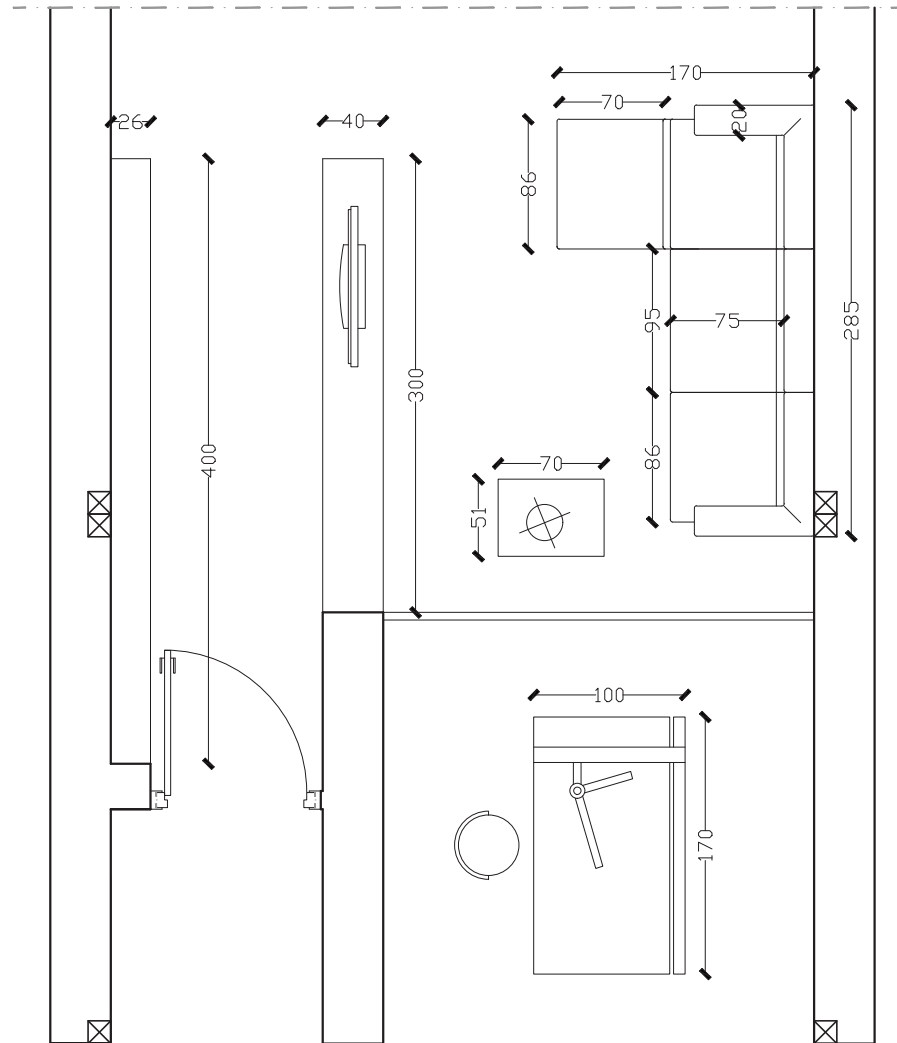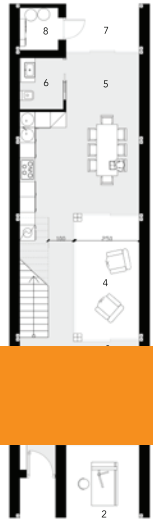


SCALA 1:50

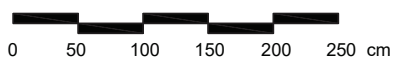





CUCINA

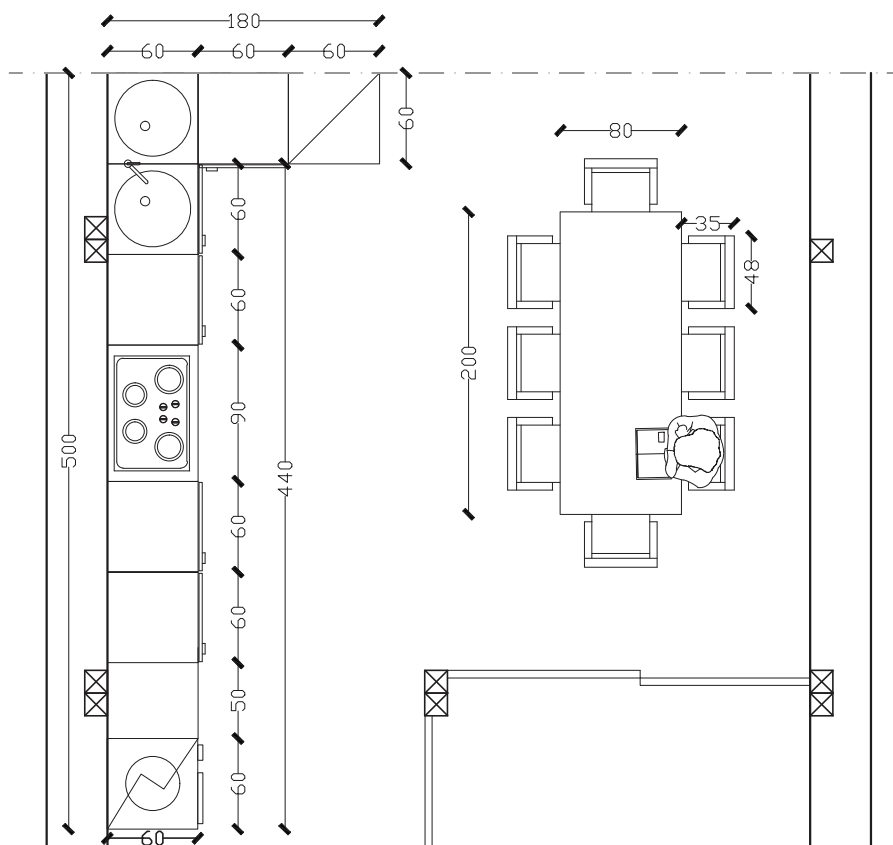


SCALA 1:50

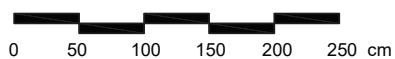

BAGNO PIANO TERRA


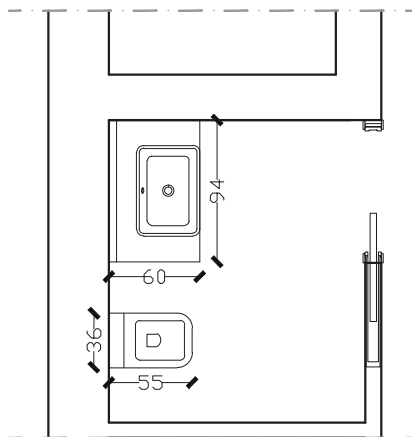


SCALA 1:50

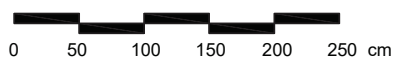




I PIANO

STANZA MATRIMONIALE

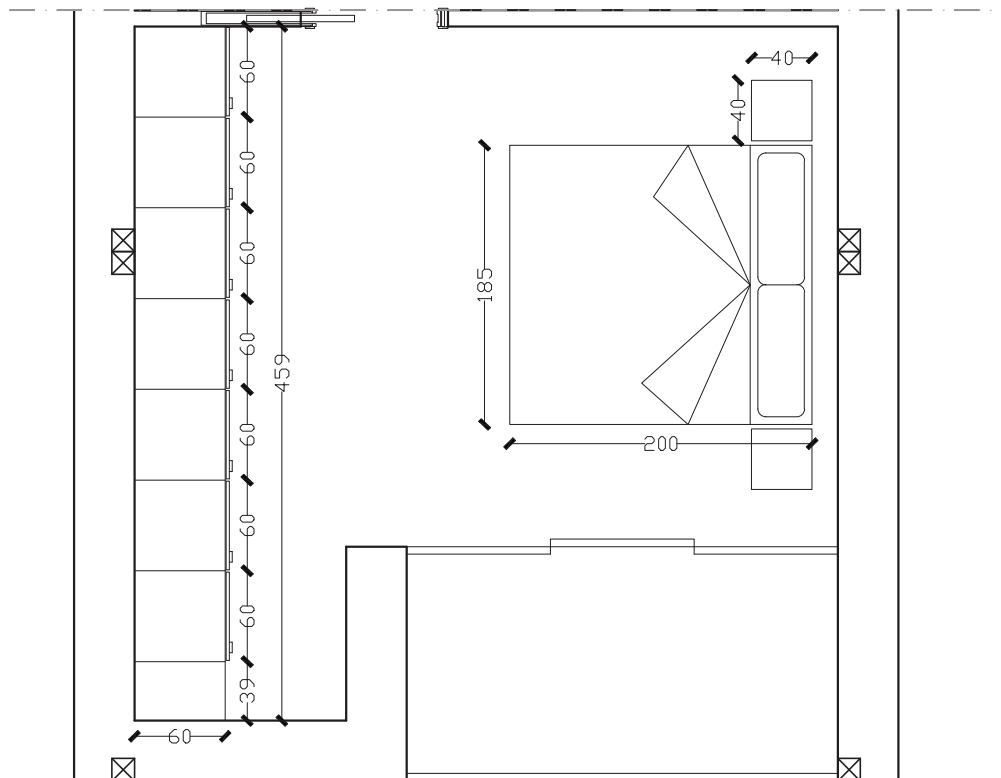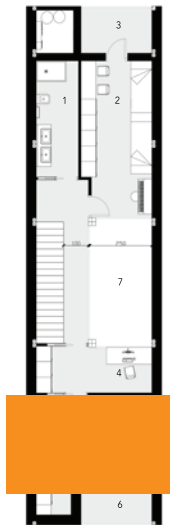


SCALA 1:50


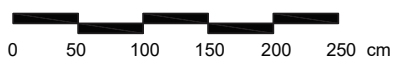


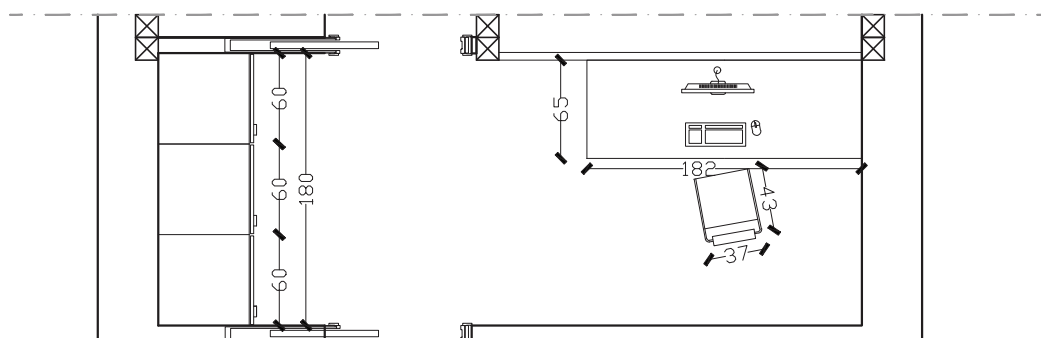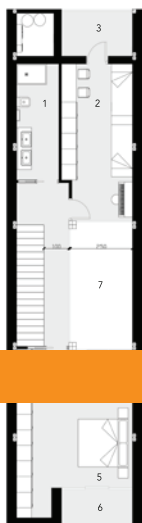


SCALA 1:50

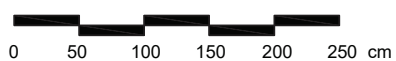



STANZA DOPPIA

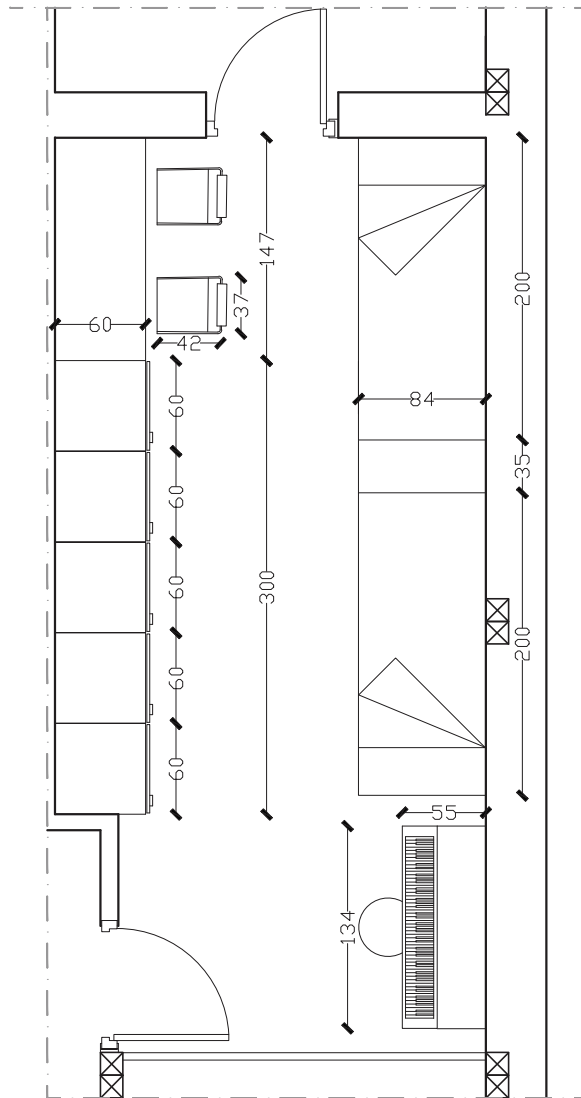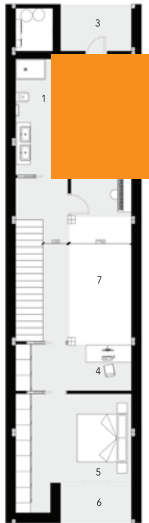


SCALA 1:50

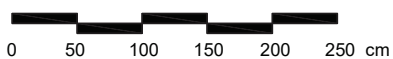

BAGNO PIANO PRIMO

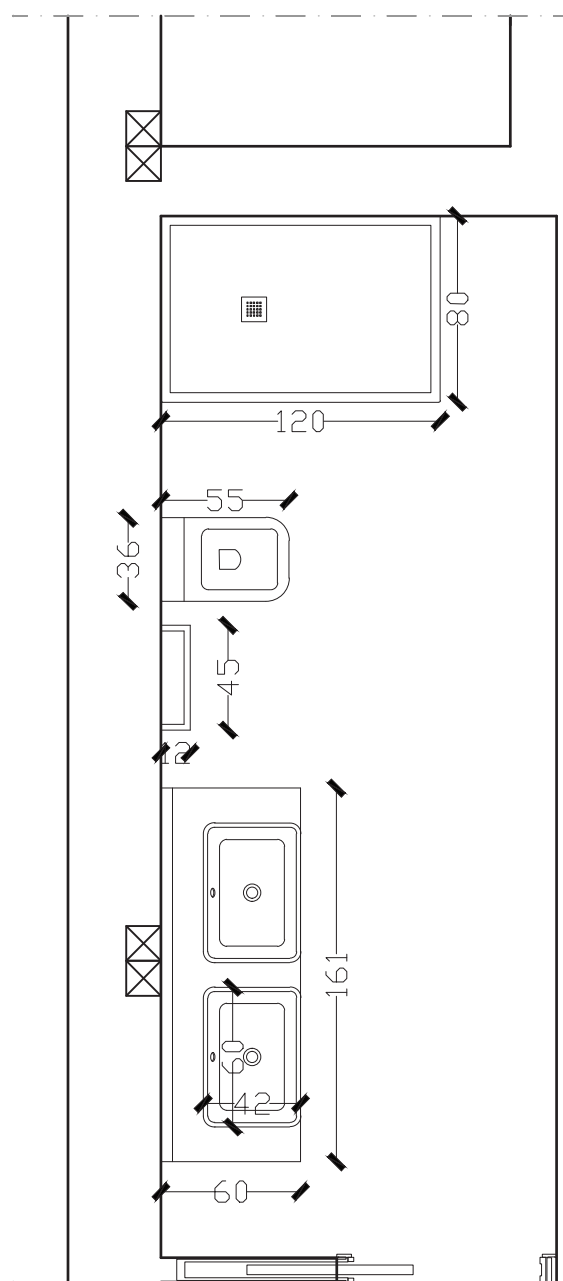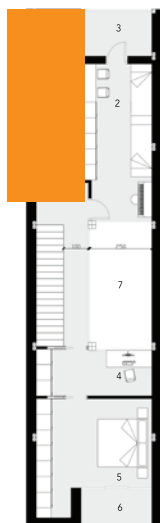


SCALA 1:50

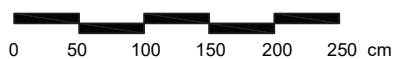


ILLUMINAZIONE

PIANTE TECNICHE

PIANTA PIANO TERRA

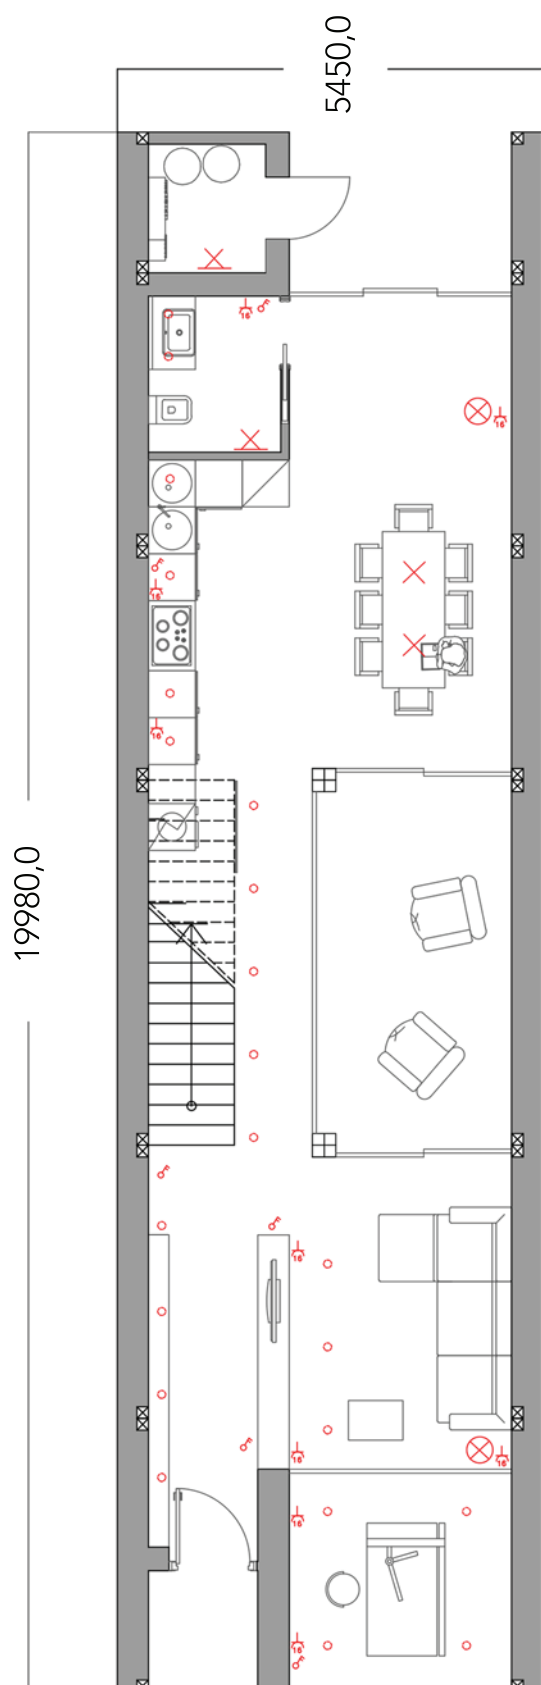

PIANTA PRIMO PIANO

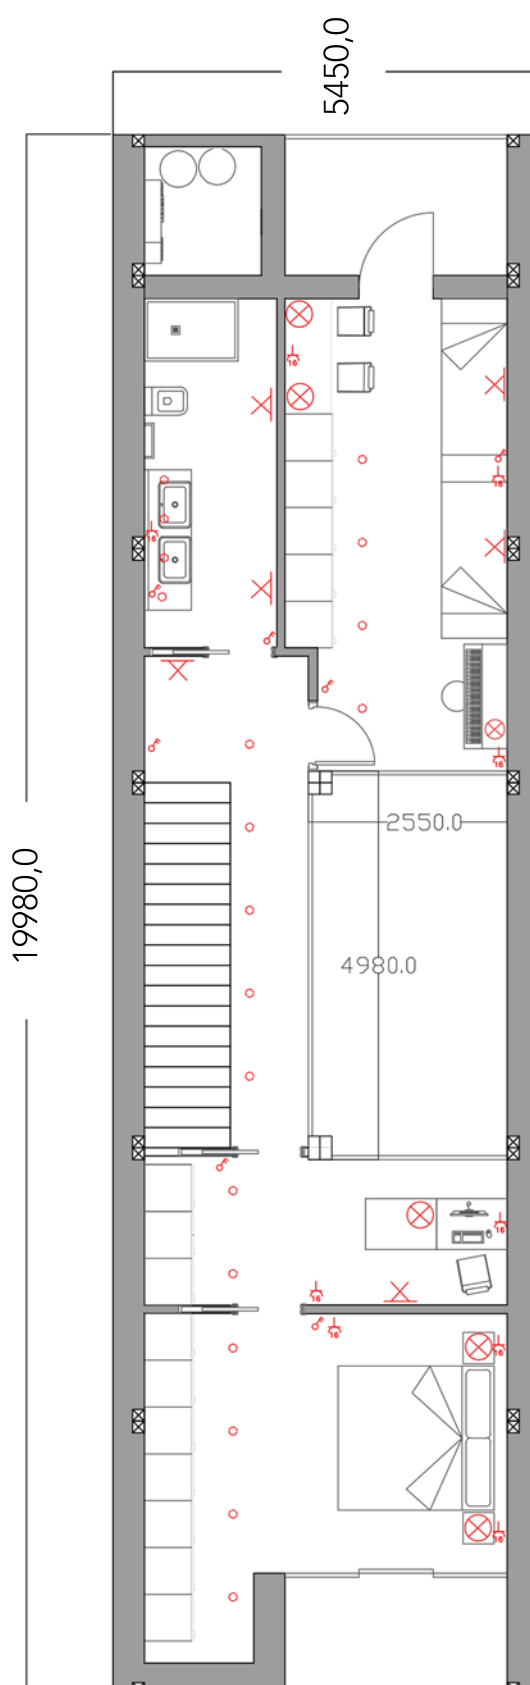

Legenda



Punto luce a parete



Riflettore



Faretto



Interruttore bipolare



Presa 10 / 16 A



华南理工大学
South China University of Technology



POLITECNICO
DI TORINO