





# PADIGLIONE MORANDI - STATO DI FATTO

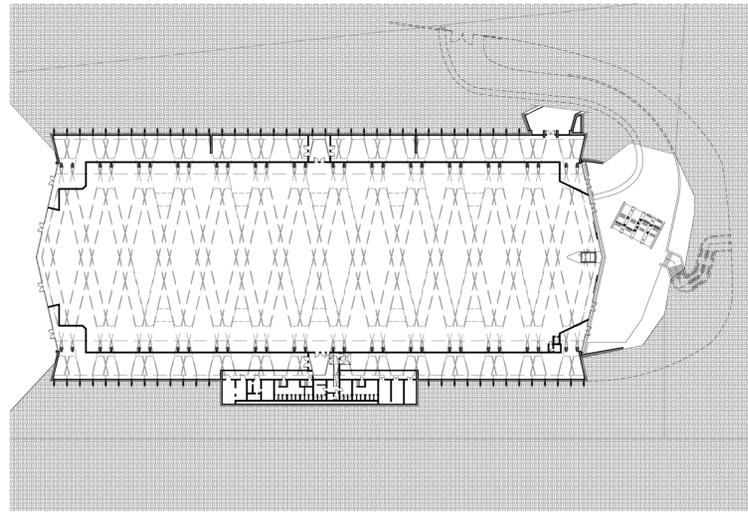



LIVELLO ±0,00 (223.80 s.l.m.)

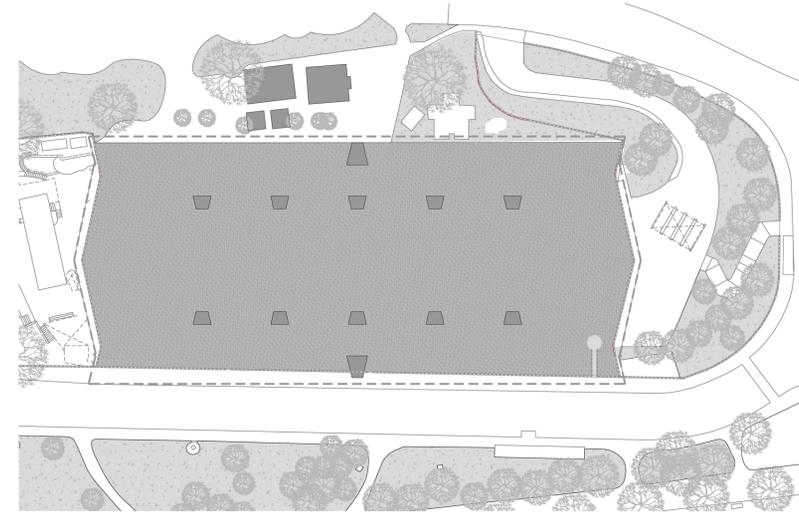


LIVELLO COPERTURA (233.15 s.l.m.)

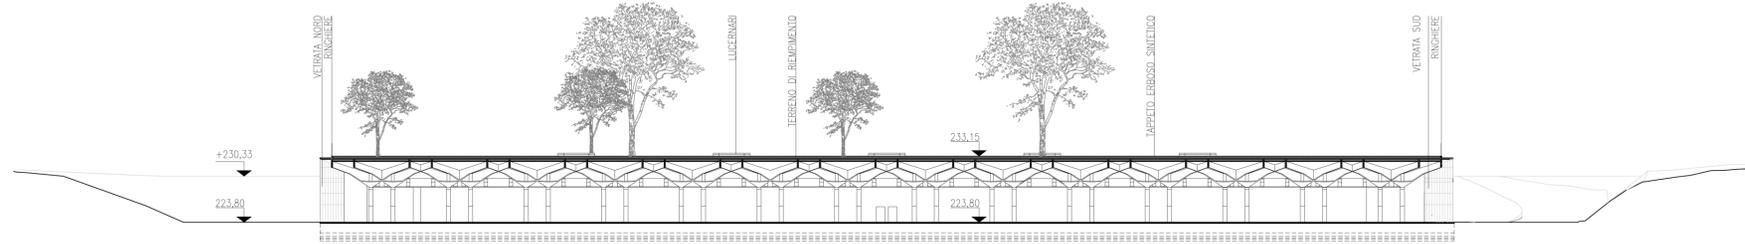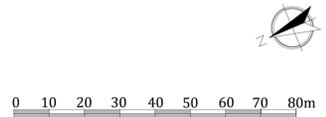

SEZIONE LONGITUDINALE

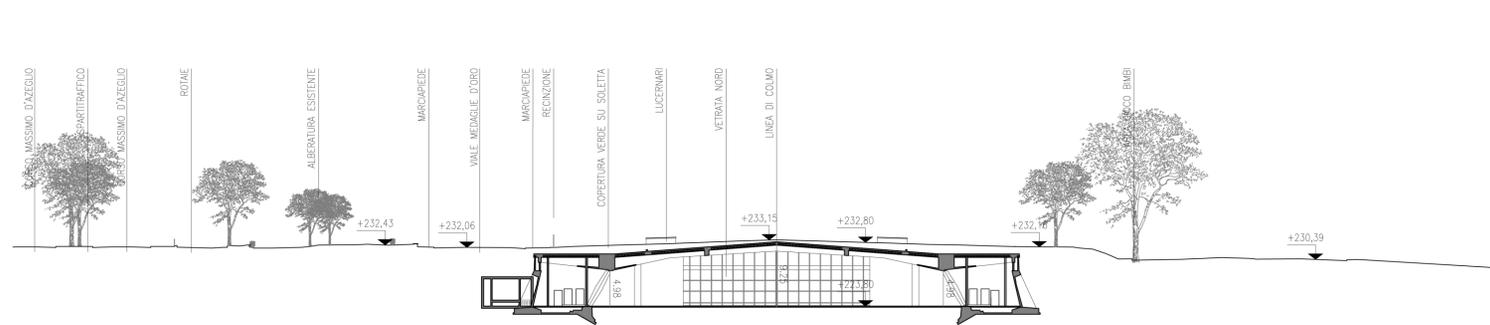 

SEZIONE TRASVERSALE

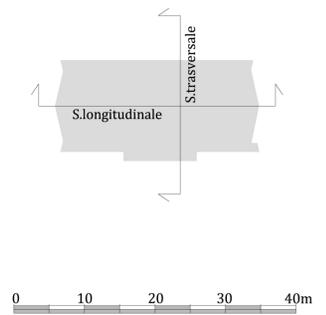

*for. M. Manto*

ICIS (mandataria)  
Arch. Rafael MONEO  
ISOLARCHITETTI  
TECNIMONT CIVIL CONSTRUCTION  
ONLECO  
IREN SERVIZI E INNOVAZIONE  
Ing Giovanni Battista QUIRICO  
Arch. Marta COLOMBO

Sito  
Padiglione  
Morandi  
Disciplina  
ARCH  
Capitolo  
Elaborati grafici

Titolo elaborato  
Padiglione Morandi - Stato di fatto  
Scala  
Planimetrie: 1/ 1000 per sampa su A1  
Sezioni: 1/ 500 per sampa su A1

Redazione  
ICIS srl - Arch. M. Luciani  
ISOLARCHITETTI - Arch. A. Bondonio  
Autorizzazione  
ICIS srl - Ing. L. Luciani

Emissione  
20.12.2017  
Revisione  
12.01.2018

Documento sottoscritto con firme digitali

**T.46**

PADIGLIONE MORANDI  
STATO DI FATTO