




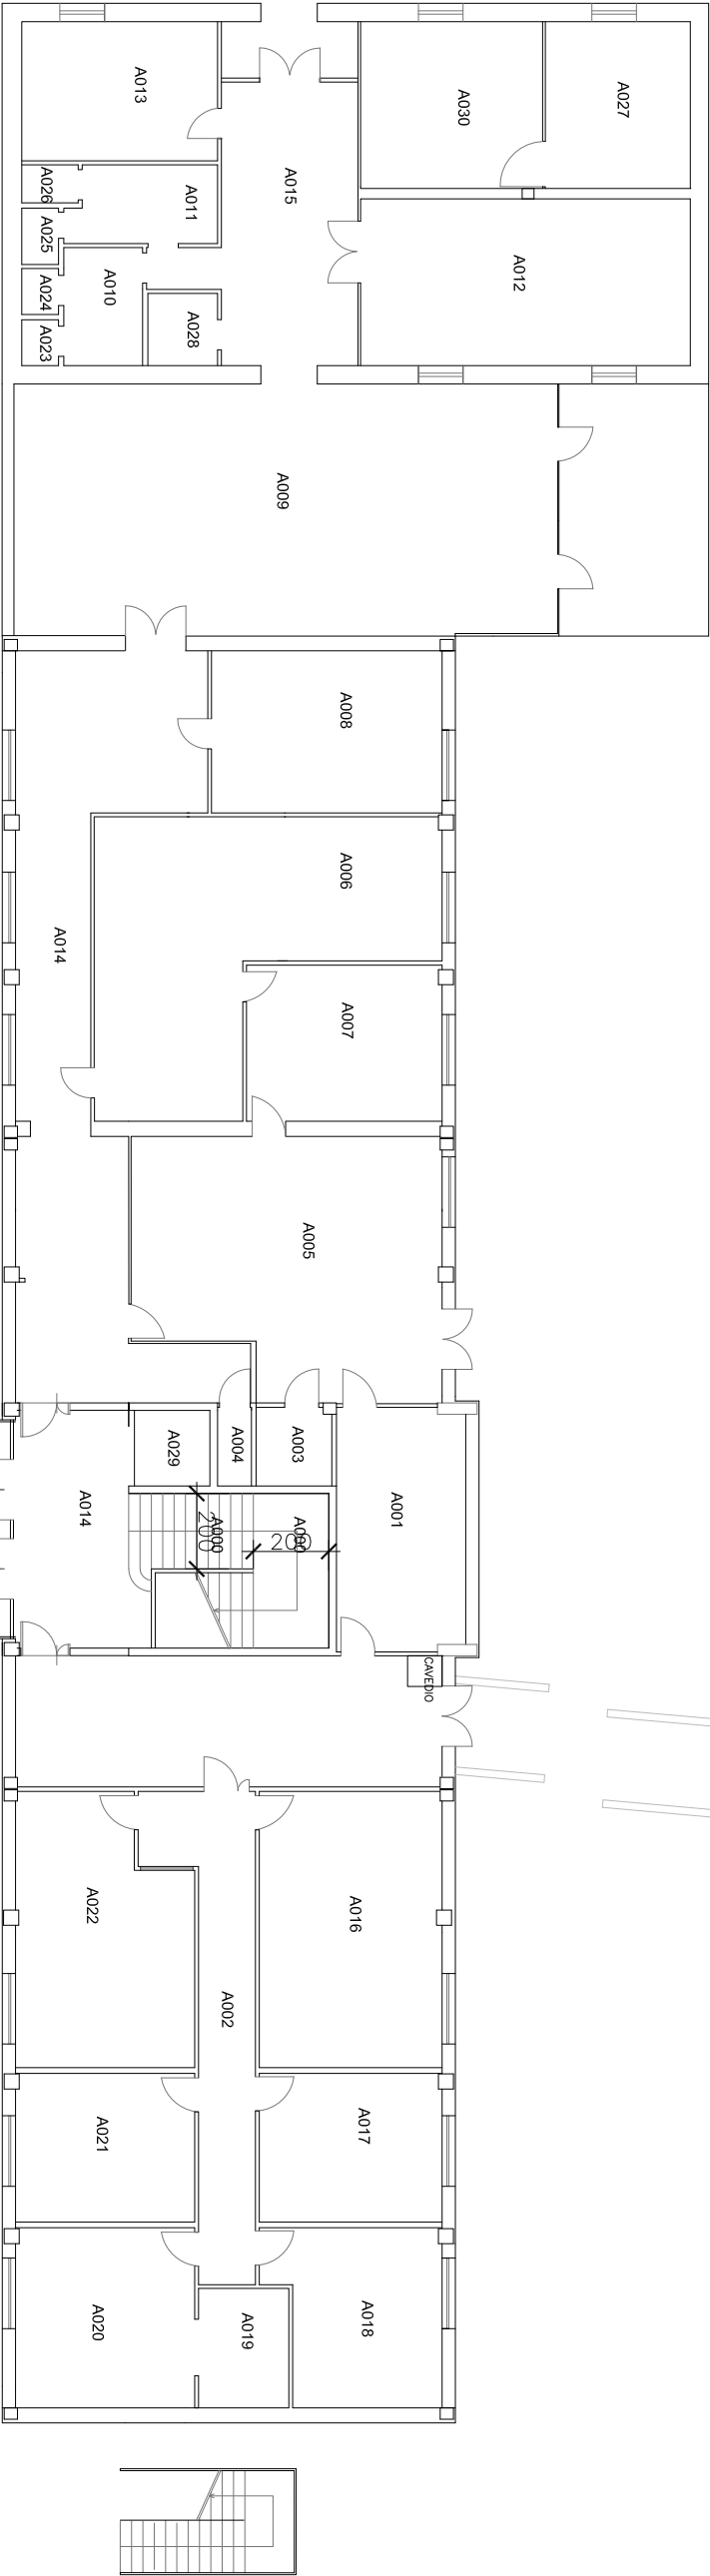

PIANTA PIANO TERRA

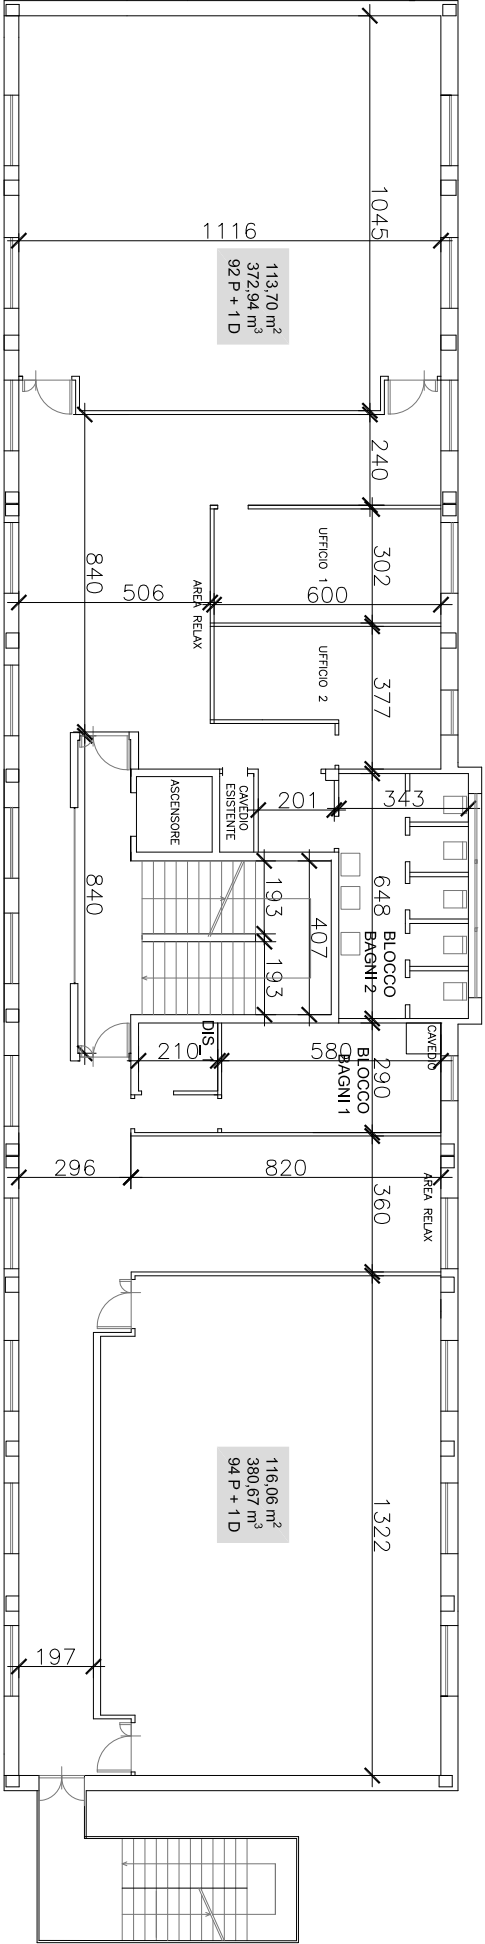

PIANTA PIANO PRIMO h=3,28 m

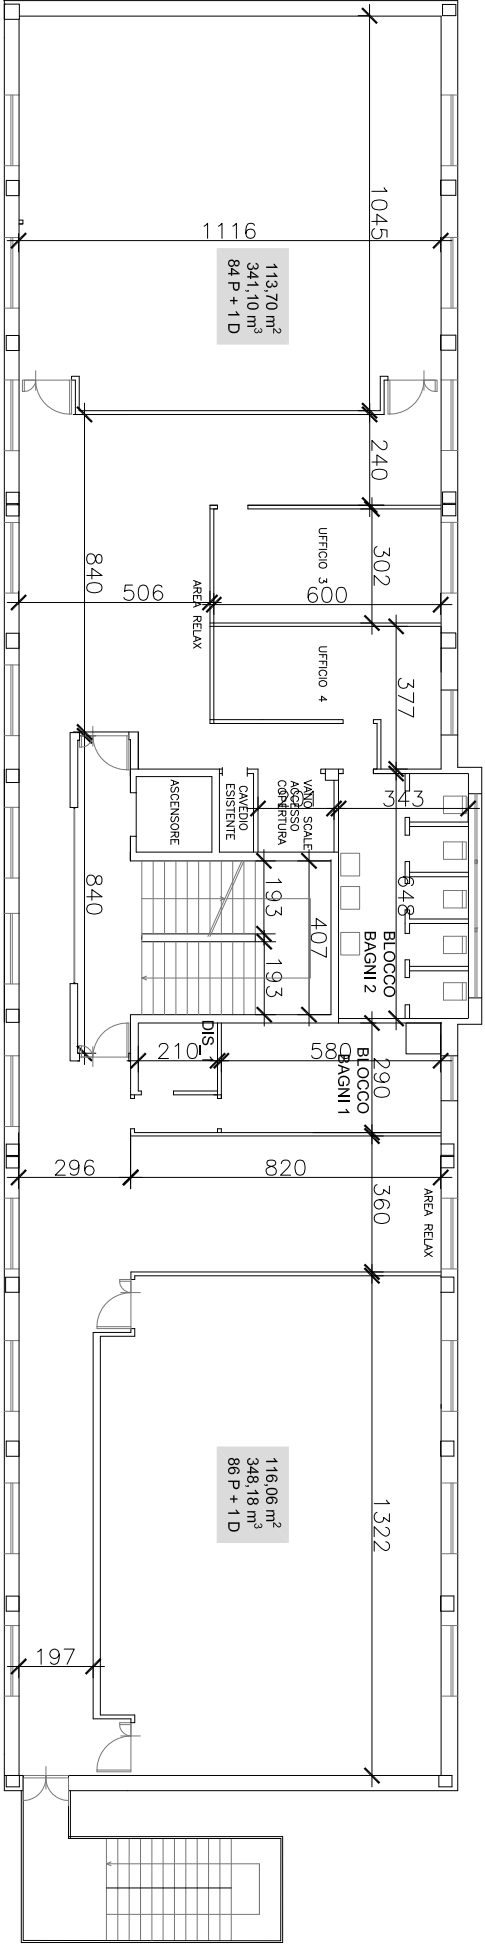

PIANTA PIANO SECONDO h=3 m



POLITECNICO
DI TORINO

TITOLO TAVOLA

SEDE DI ALESSANDRIA - FABBRICATO A - IPOTESI 04 MARZO 2019

N° TAVOLA

AL_004

SCALA DI RAPPRESENTAZIONE 1:200
SCALA DI STAMPA LAYOUT 1:1

IPOTESI 04 MAR 19

DATA REDAZIONE	01/03/2019		
AUTORE	ALESSIA BERUTTO		
RESP. VERIFICA			
N° REV	DATA	OGGETTO REVISIONE	VERIFICA

NOME FILE	Alessandria_schema_ipotesi_2019_rev04.dwg
NOME CTB	ALESSANDRIA.ctb
NOME LAYOUT	IPOTESI_04_MAR19