
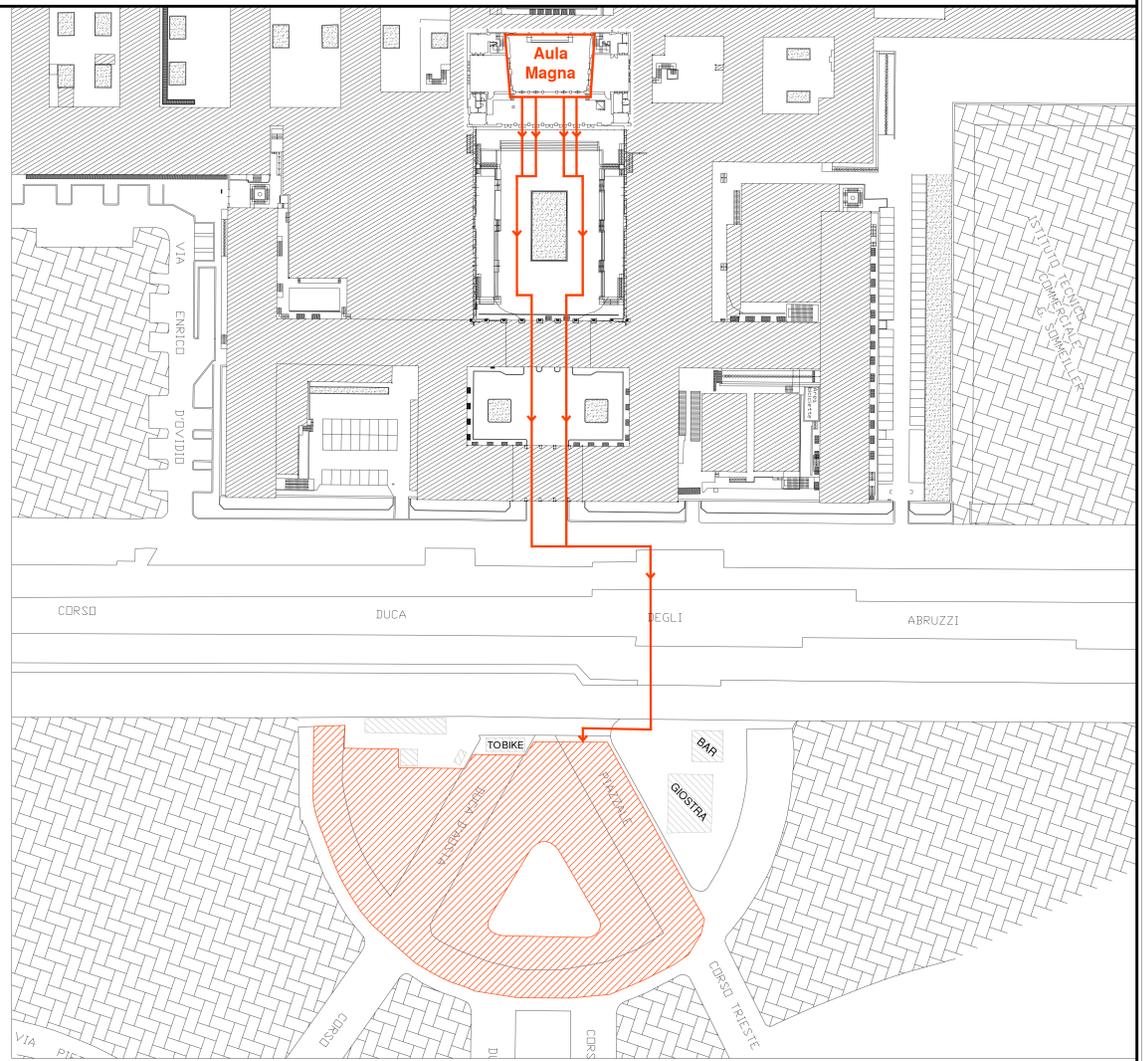


Politecnico di Torino

- ORIENTATI AL FUTURO 2020 -

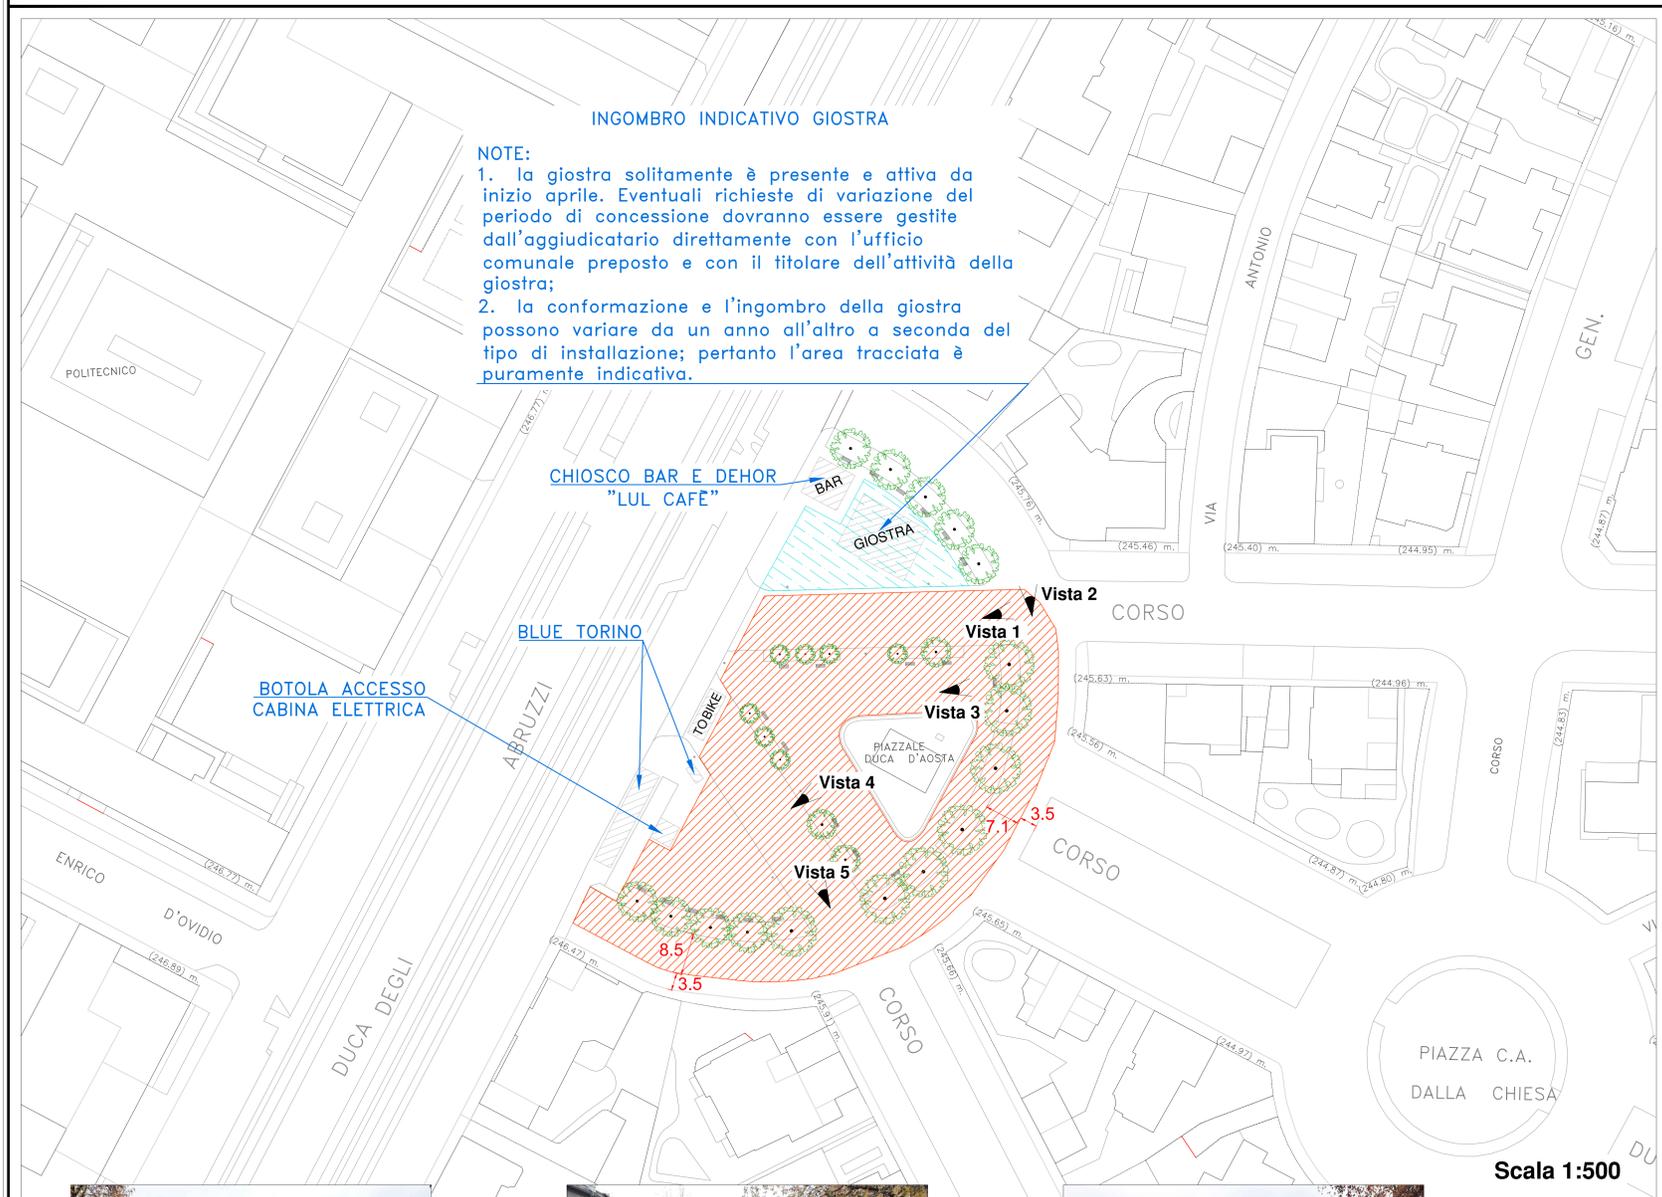

LEGENDA

- POSSIBILI AREE OGGETTO DELLA RICHIESTA DI OCCUPAZIONE = 4600 mq
- NOTA: LE SUPERFICI TRACCIATE SONO SOLO INDICATIVE E COMUNQUE SUBORDINATE ALLA CONCESSIONE DEGLI SPAZI DA PARTE DEL Comune di Torino.
- POSSIBILE AREA AGGIUNTIVA (NEL CASO IN CUI NON SIA PRESENTE LA GIOSTRA) = 500 mq
- ALTRE ATTIVITÀ E PRINCIPALI INGOMBRI PRESENTI NEL PIAZZALE
- PERCORSO DELL'EVENTO



Vista 1 - C.soTrieste / P.le Duca D'Aosta




Vista 2 - P.le Duca D'Aosta




Vista 3 - P.le Duca D'Aosta



Vista 4 - P.le Duca D'Aosta

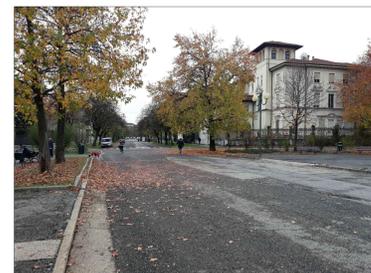

Vista 5 - P.le Duca D'Aosta / C.so Trento

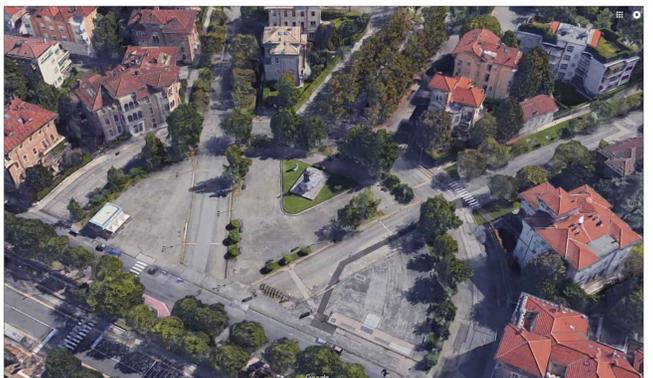

Area manifestazione - Vista aerea

POLITECNICO DI TORINO
AREA AMMINISTRATIVA - GESTIONALE
 C.SO DUCA DEGLI ABRUZZI, 24 - 10129 TORINO

"Orientati al Futuro" edizione 2020
 Capitolato Speciale d'Oneri
 Allegato 07 - Planimetrie
 Tavola 01 - Inquadramento aree della manifestazione

RESPONSABILE DEL PROCEDIMENTO AREA AMMINISTRATIVA GESTIONALE EDUCO - Edilizia e Logistica	PROGETTO IMPIANTI ANTINCENDIO
M. Irriguardo	
DIRETTORE DELL'ESECUZIONE DEL CONTRATTO SERVIZIO PREVENZIONE E PROTEZIONE	PROGETTO IMPIANTI MECCANICI
Ing. A. Morabito	
PROGETTO IMPIANTI ELETTRICI E SPECIALI SERVIZIO ADEGUAMENTO STRUTTURE E IMPIANTI	PIANO DI SICUREZZA E COORDINAMENTO
PROGETTO STRUTTURALE	REVISIONI
	N° Descrizione Data
	1
	2
	3
	4
	5
Data: 05 novembre 2019 Redazione: Verifica Data: Verifica Emissione: Verifica Nuova file: 2019_11_07_Alt_CSO_Oneri al Futuro 2020_PLAN.dwg File data di salvataggio: 2019_11_07	Codice Tavola: 01 Titolo Tavola: "Orientati al Futuro" ed. 2020 N° Tavola: 01 Inquadramento aree della manifestazione

A TERMINO DI LEGGE IL PROGETTO DI TORINO DI BARRERA LA PROVINCIA DI TORINO E IL PRESENTE DOCUMENTO CHE NON POTRA' ESSERE COPRATO, RIPRODOTTO O COMUNICATO A TERZI SENZA SPECIFICA AUTORIZZAZIONE SCRITTA.