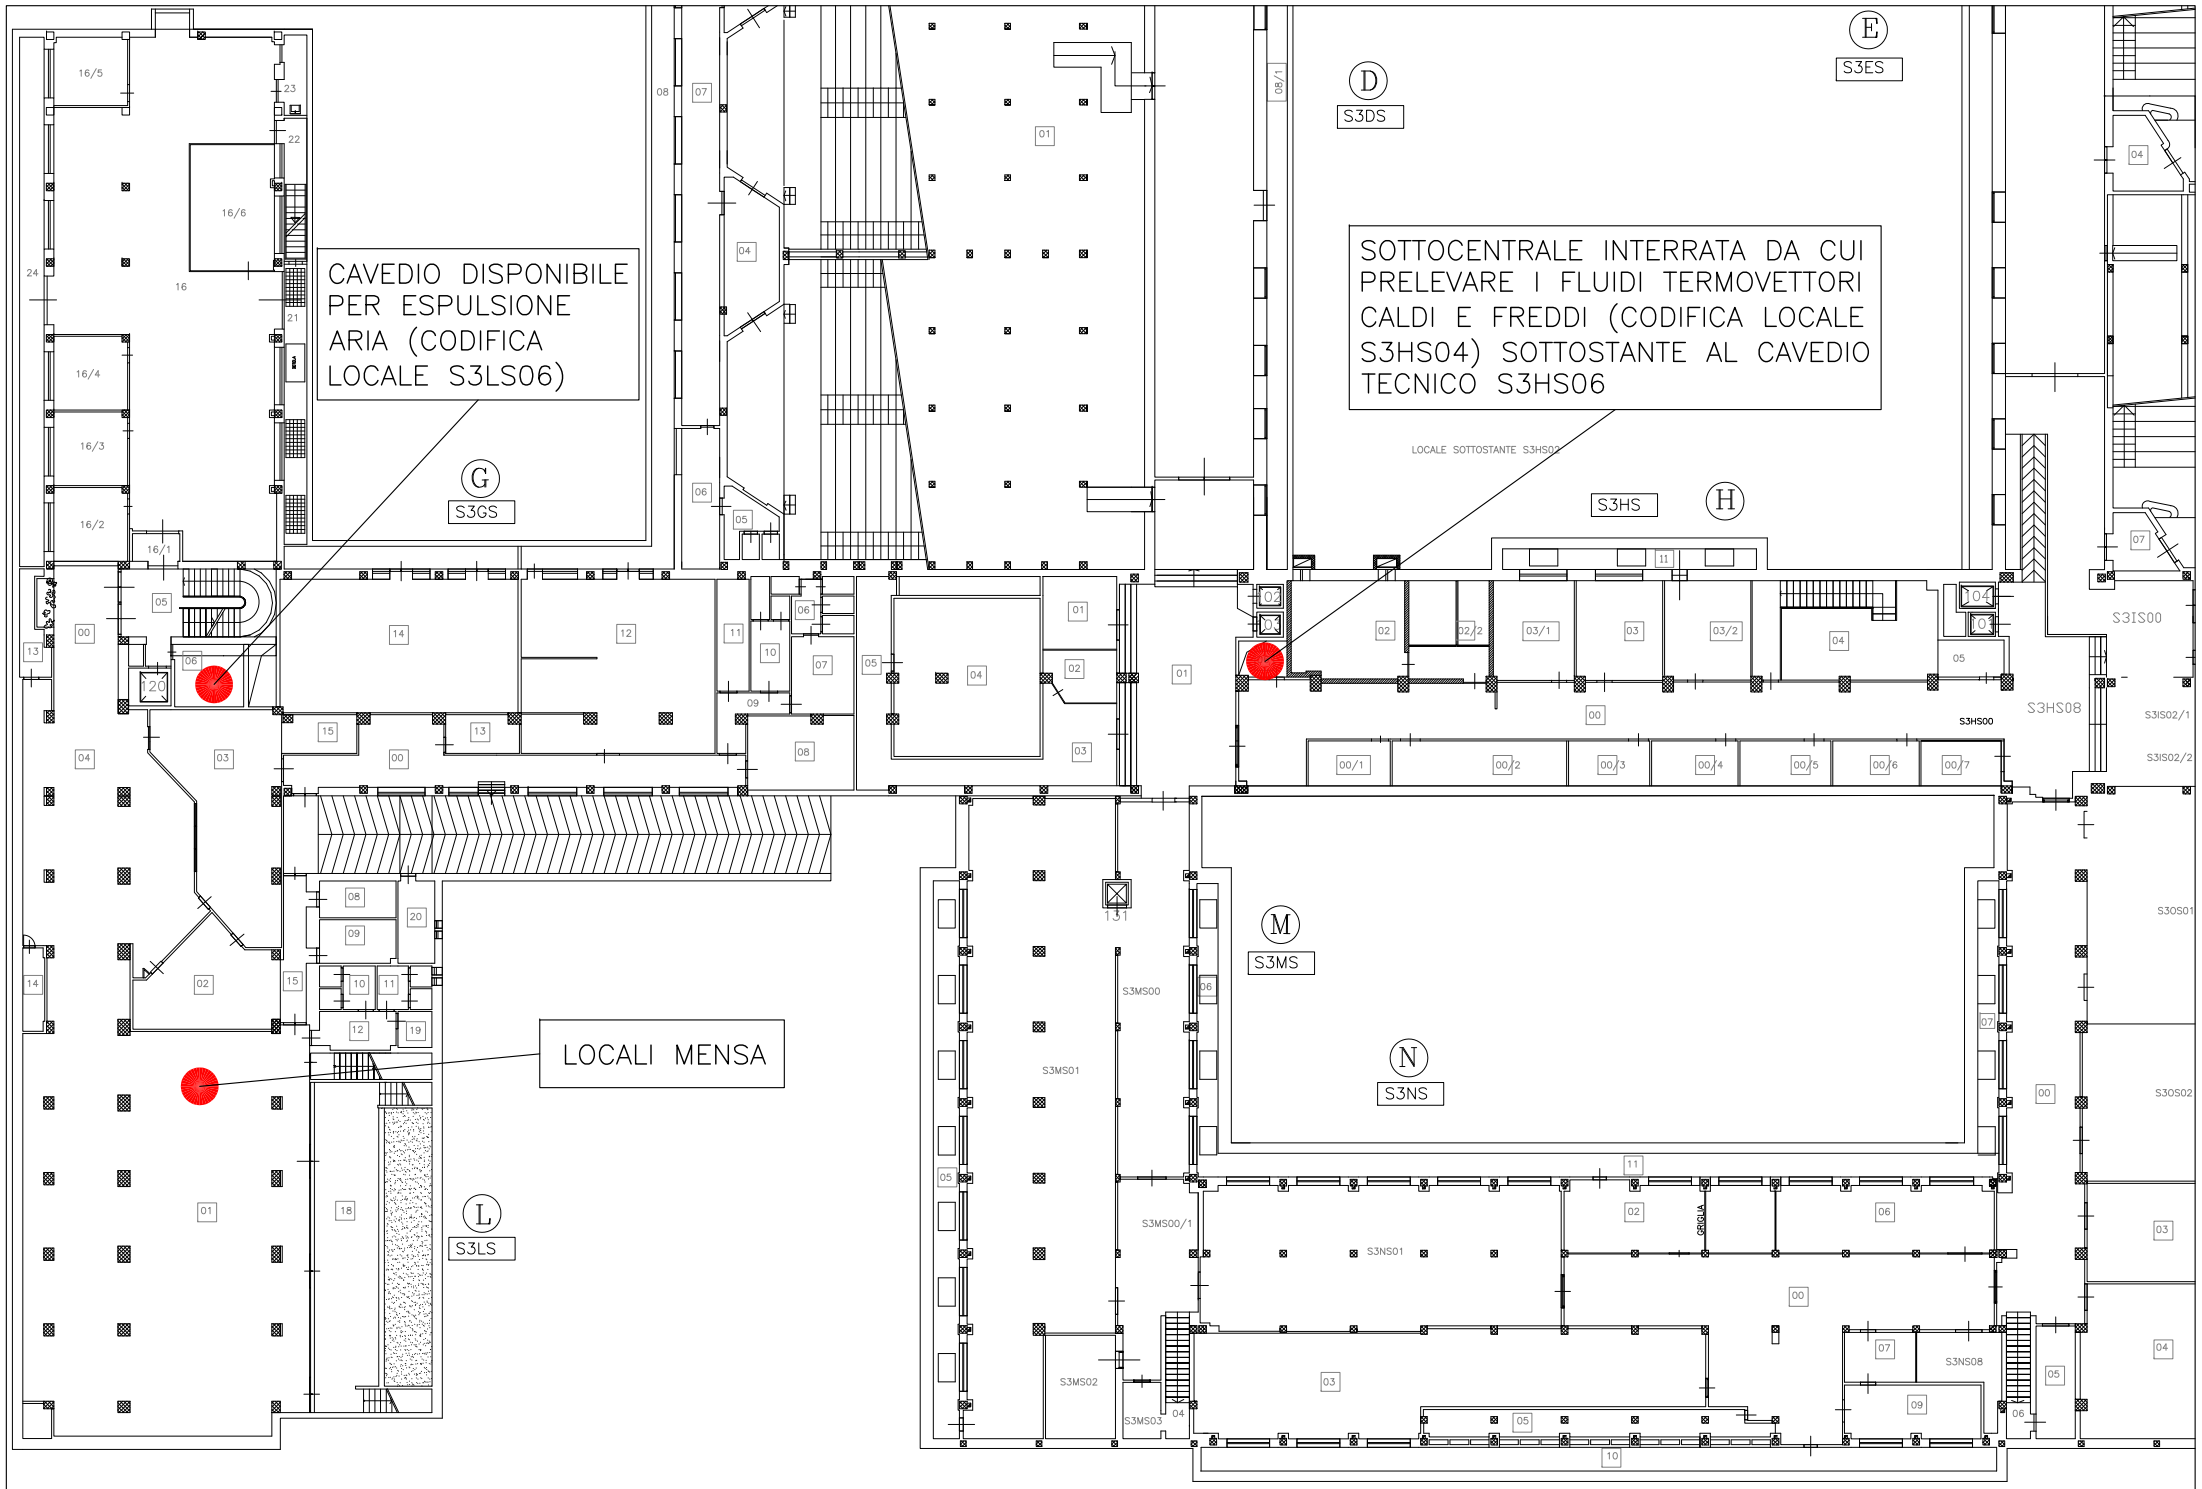

PIANTA PIANO SEMINTERRATO - SCALA 1:400