NODO 179

N. bull.	Fi	Classe
16	12	5.6

IPE240-IPE270 su trave HEB400

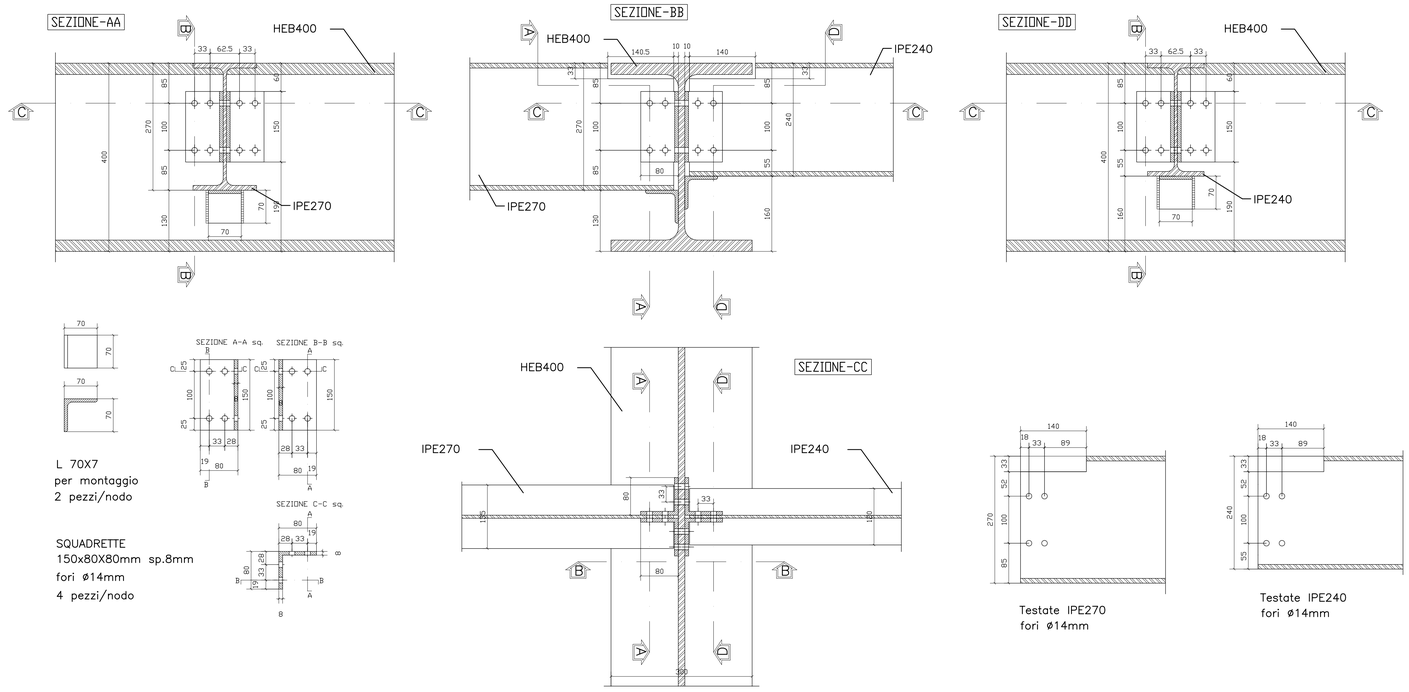

L 70X7
per montaggio
2 pezzi/nodo

SQUADRETTE
150x80X80mm sp.8mm
fori ø14mm
4 pezzi/nodo

Testate IPE270
fori ø14mm

Testate IPE240
fori ø14mm

NODO 120

N. bull.	Fi	Classe	
87	12	8.8	collegamento HEB400 su HEB400
8	10	5.6	collegamento IPE240 su HEB400

HEB400-IPE240 su trave HEB400

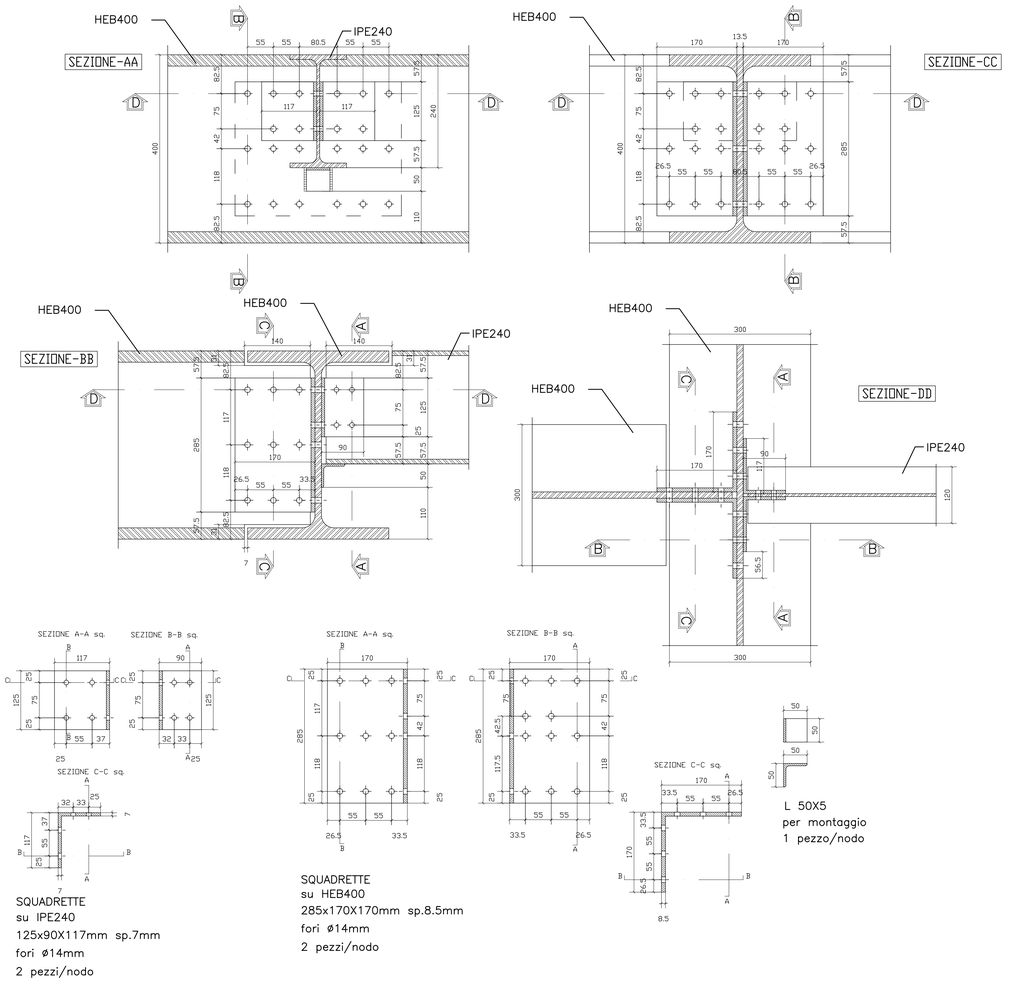

L 50X5
per montaggio
1 pezzo/nodo

SQUADRETTE
su IPE240
125x90X117mm sp.7mm
fori ø14mm
2 pezzi/nodo

SQUADRETTE
su HEB400
285x170X170mm sp.8.5mm
fori ø14mm
2 pezzi/nodo

NODO 136

N. bull.	Fi	Classe
16	10	5.6

IPE240 su trave HEB400

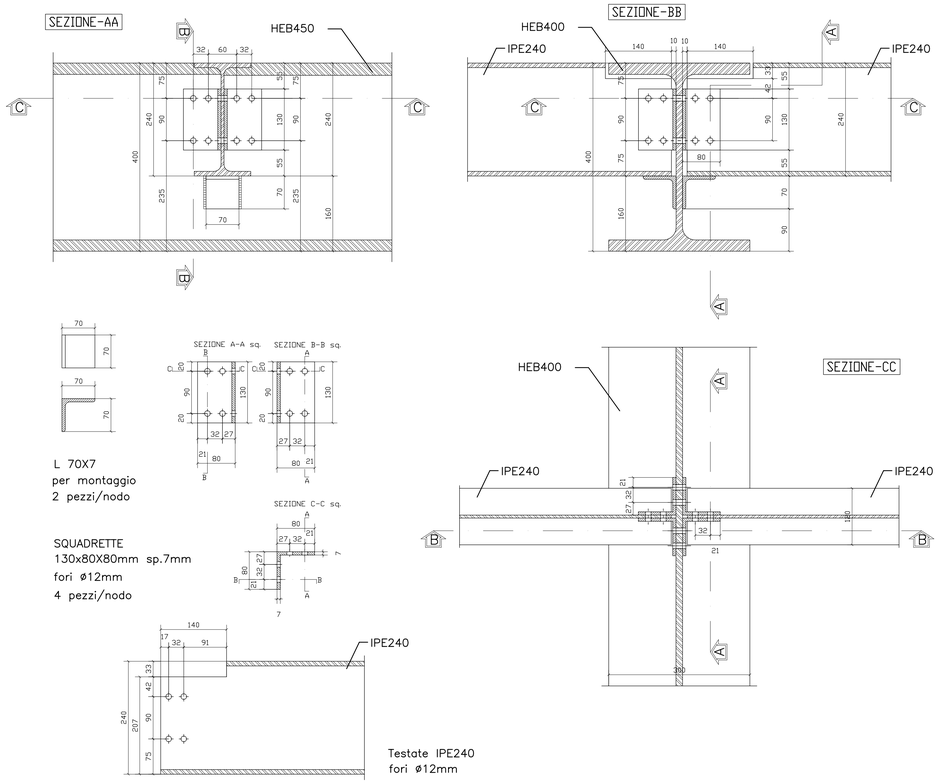

L 70X7
per montaggio
2 pezzi/nodo

SQUADRETTE
130x80X80mm sp.7mm
fori ø12mm
4 pezzi/nodo

Testate IPE240
fori ø12mm

NODO 184

N. bull.	Fi	Classe
12	12	5.6

IPE270 su trave HEB450

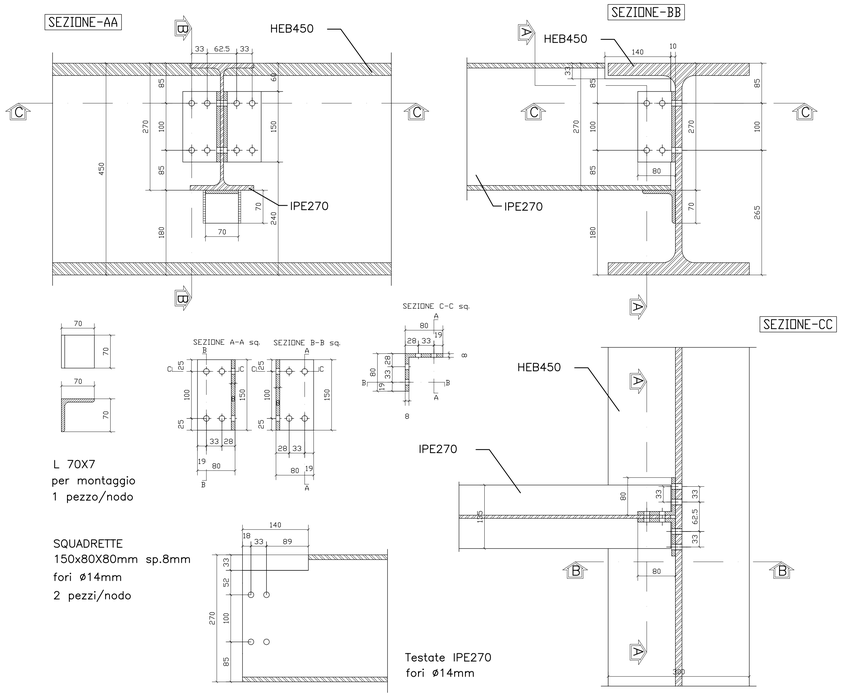

L 70X7
per montaggio
1 pezzo/nodo

SQUADRETTE
150x80X80mm sp.8mm
fori ø14mm
2 pezzi/nodo

Testate IPE270
fori ø14mm

POLITECNICO DI TORINO

- SERVIZIO EDILIZIA -

C.SO DUCA DEGLI ABRUZZI, 24 - 10129 TORINO

Riqualificazione dell'edificio ex Centrale Termica presso il fabbricato 5B della sede di c.so Duca degli Abruzzi, 24.

PROGETTO ESECUTIVO

RESPONSABILE DI PROCEDIMENTO E DEI LAVORI:
SERVIZIO EDILIZIA E LOGISTICA
Geom. Carlo Dal Cason

PROGETTO ARCHITETTONICO:
SERVIZIO EDILIZIA E LOGISTICA
Ing. Caterina Arnò
Arch. Daniela Cametti
Ing. Gregorio Cangialosi
Arch. Monica Garis
Ing. Massimiliano Lo Turco

PROGETTO IMPIANTI MECCANICI:
SERVIZIO EDILIZIA E LOGISTICA
Ing. Ferdinando Facelli
Ing. Fabio Laguardia

PROGETTO STRUTTURALE:
C.so Isoardi 40/A 12038 Savigliano (CN)
Ing. Renzo Curti
Ing. Stefano Saffirio
Ing. Francesco Biasioli
Ing. Luca Garnerone

PROGETTO IMPIANTI ANTINCENDIO:
SERVIZIO EDILIZIA E LOGISTICA
Ing. Ferdinando Facelli

PROGETTO IMPIANTI ELETTRICI E SPECIALI:
SERVIZIO EDILIZIA E LOGISTICA
Ing. Fabrizio Tonda Roc
P.Ind. Guido Raia

PIANO DI SICUREZZA E COORDINAMENTO:
Via Palmieri n° 54 - 10138 Torino
Arch. Giovanni Amore

Nodi di carpenteria

DATA: Marzo 2012
SCALA: 1:5
-
ES 3.2.2

IL POLITECNICO DI TORINO RISERVA LA PROPRIETA' DI QUESTO DOCUMENTO CON LA PROIBIZIONE DI RIPRODURLO O TRASFERIRLO A TERZI SENZA AUTORIZZAZIONE SCRITTA.