



NODO 8


HEB450-IPE240-L100x10 su colonna HEB300

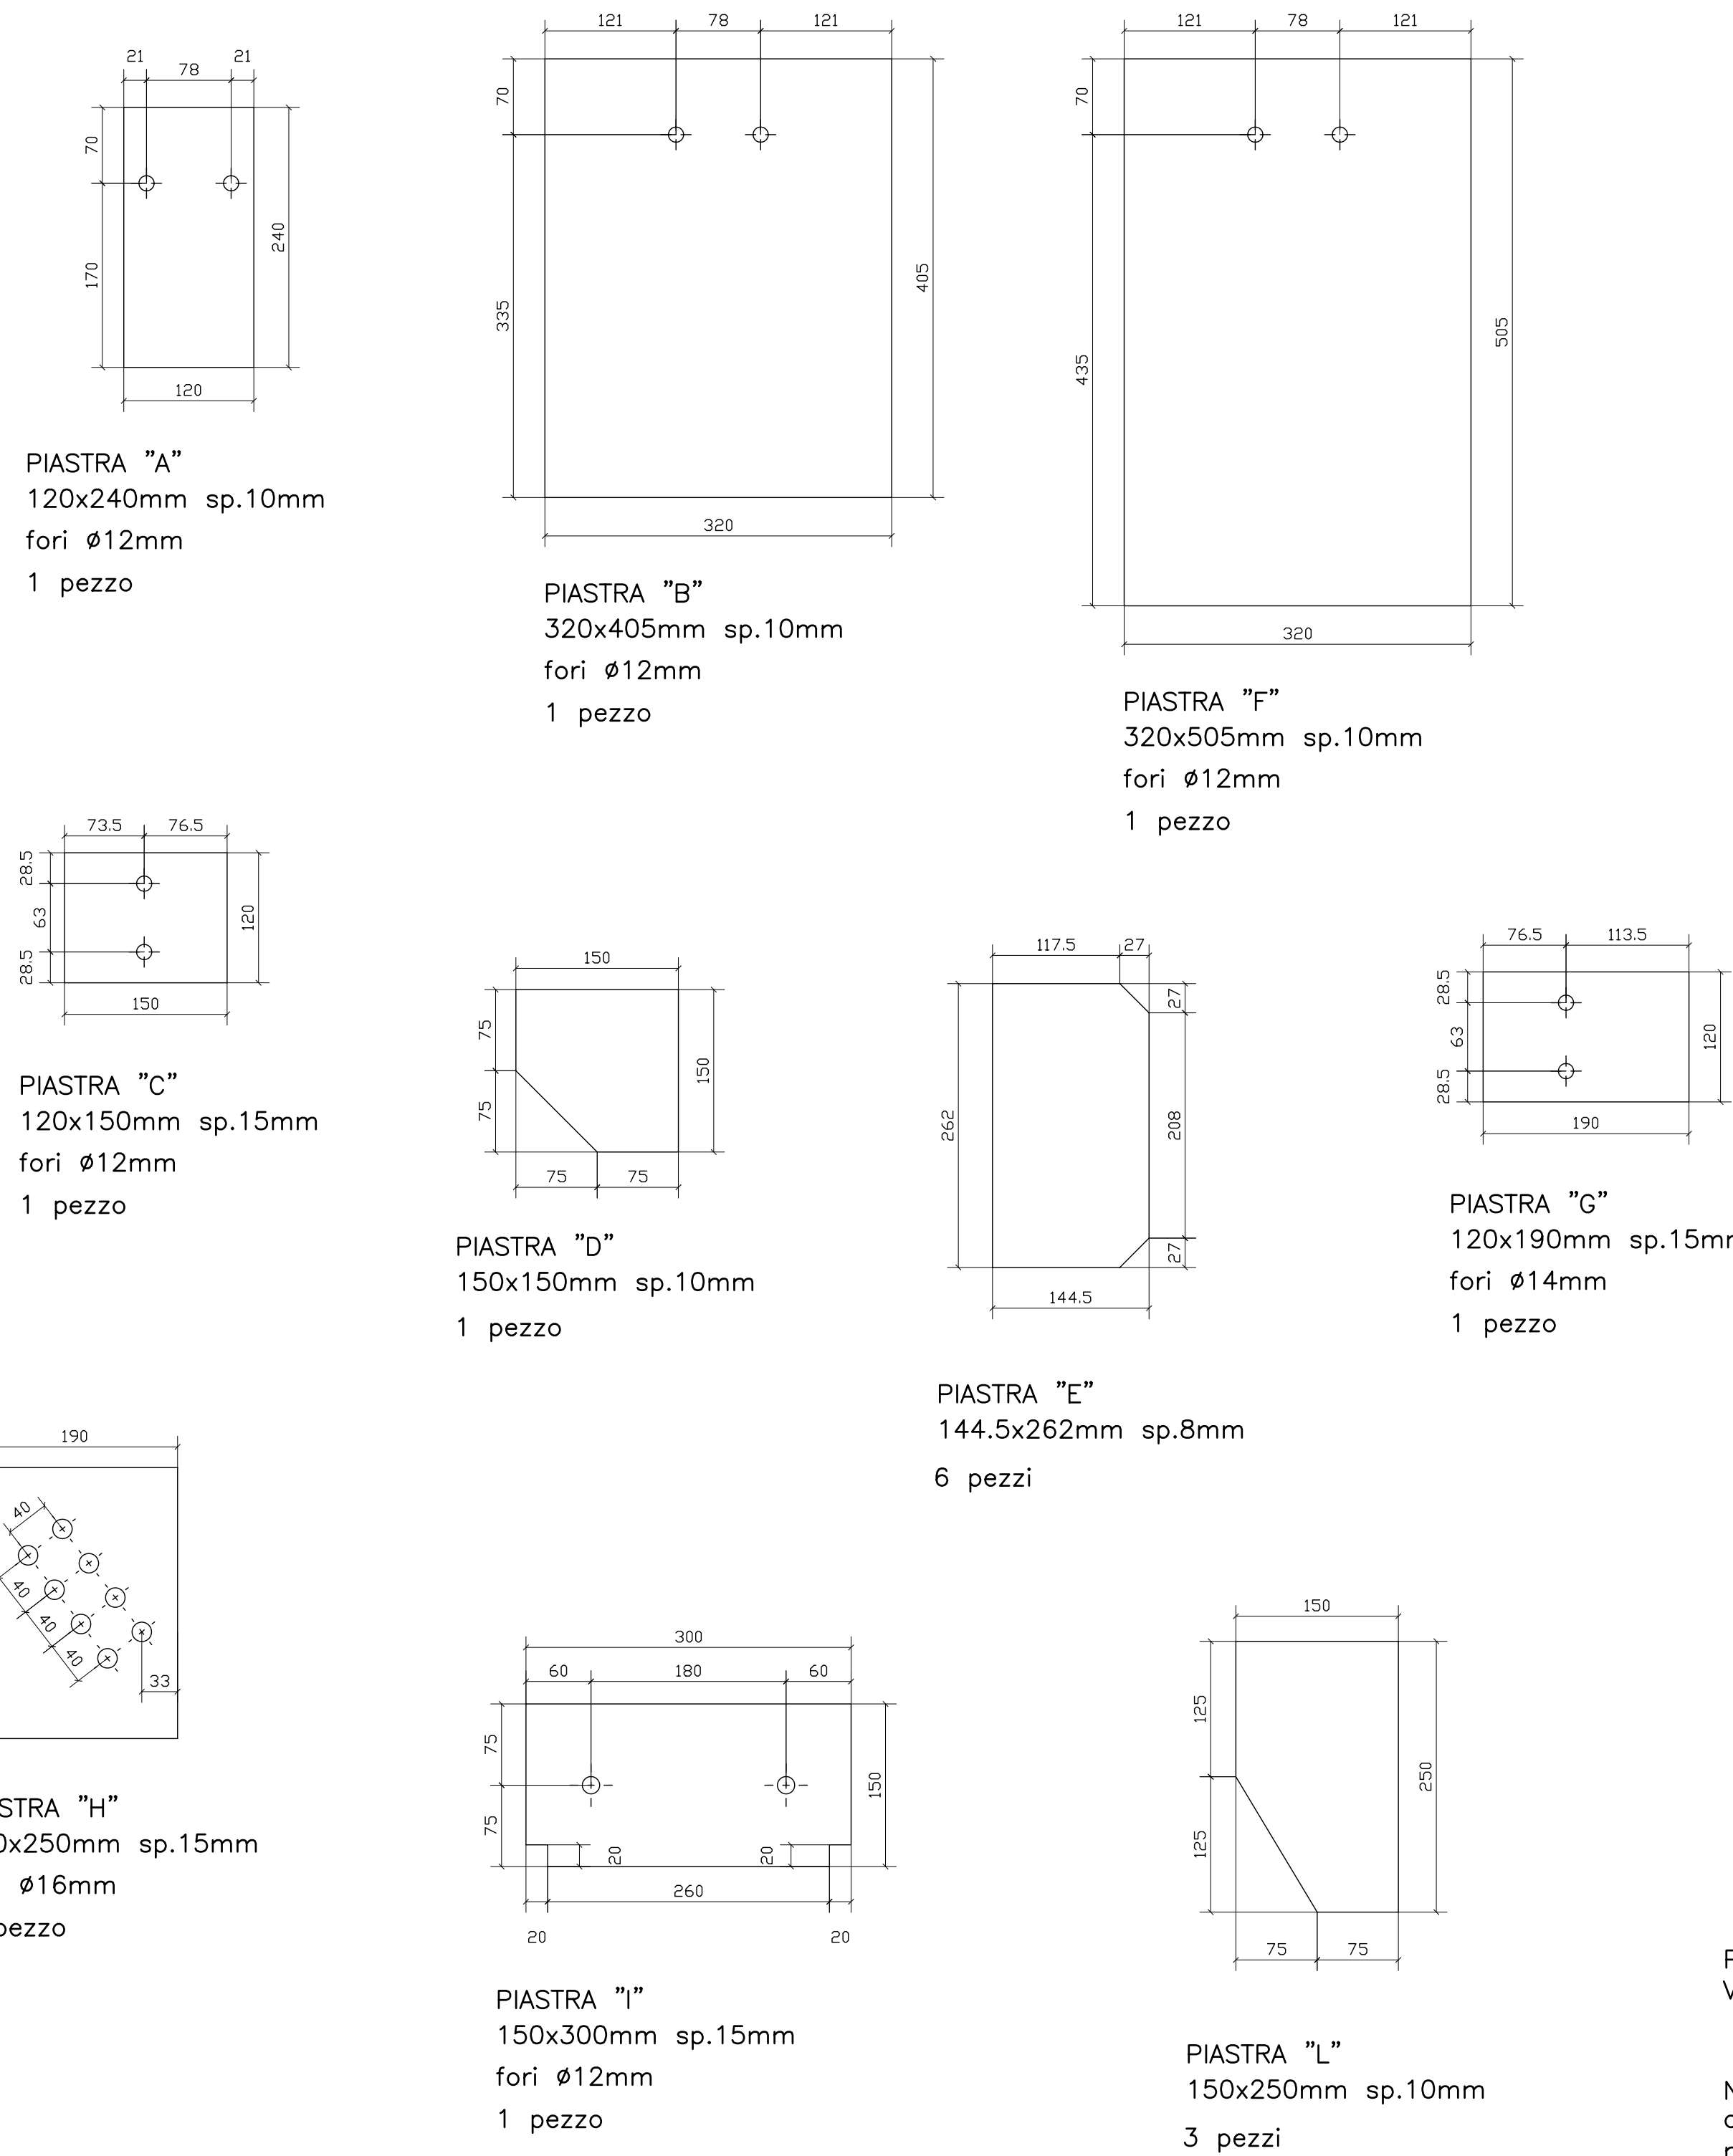

SEZIONE-AA

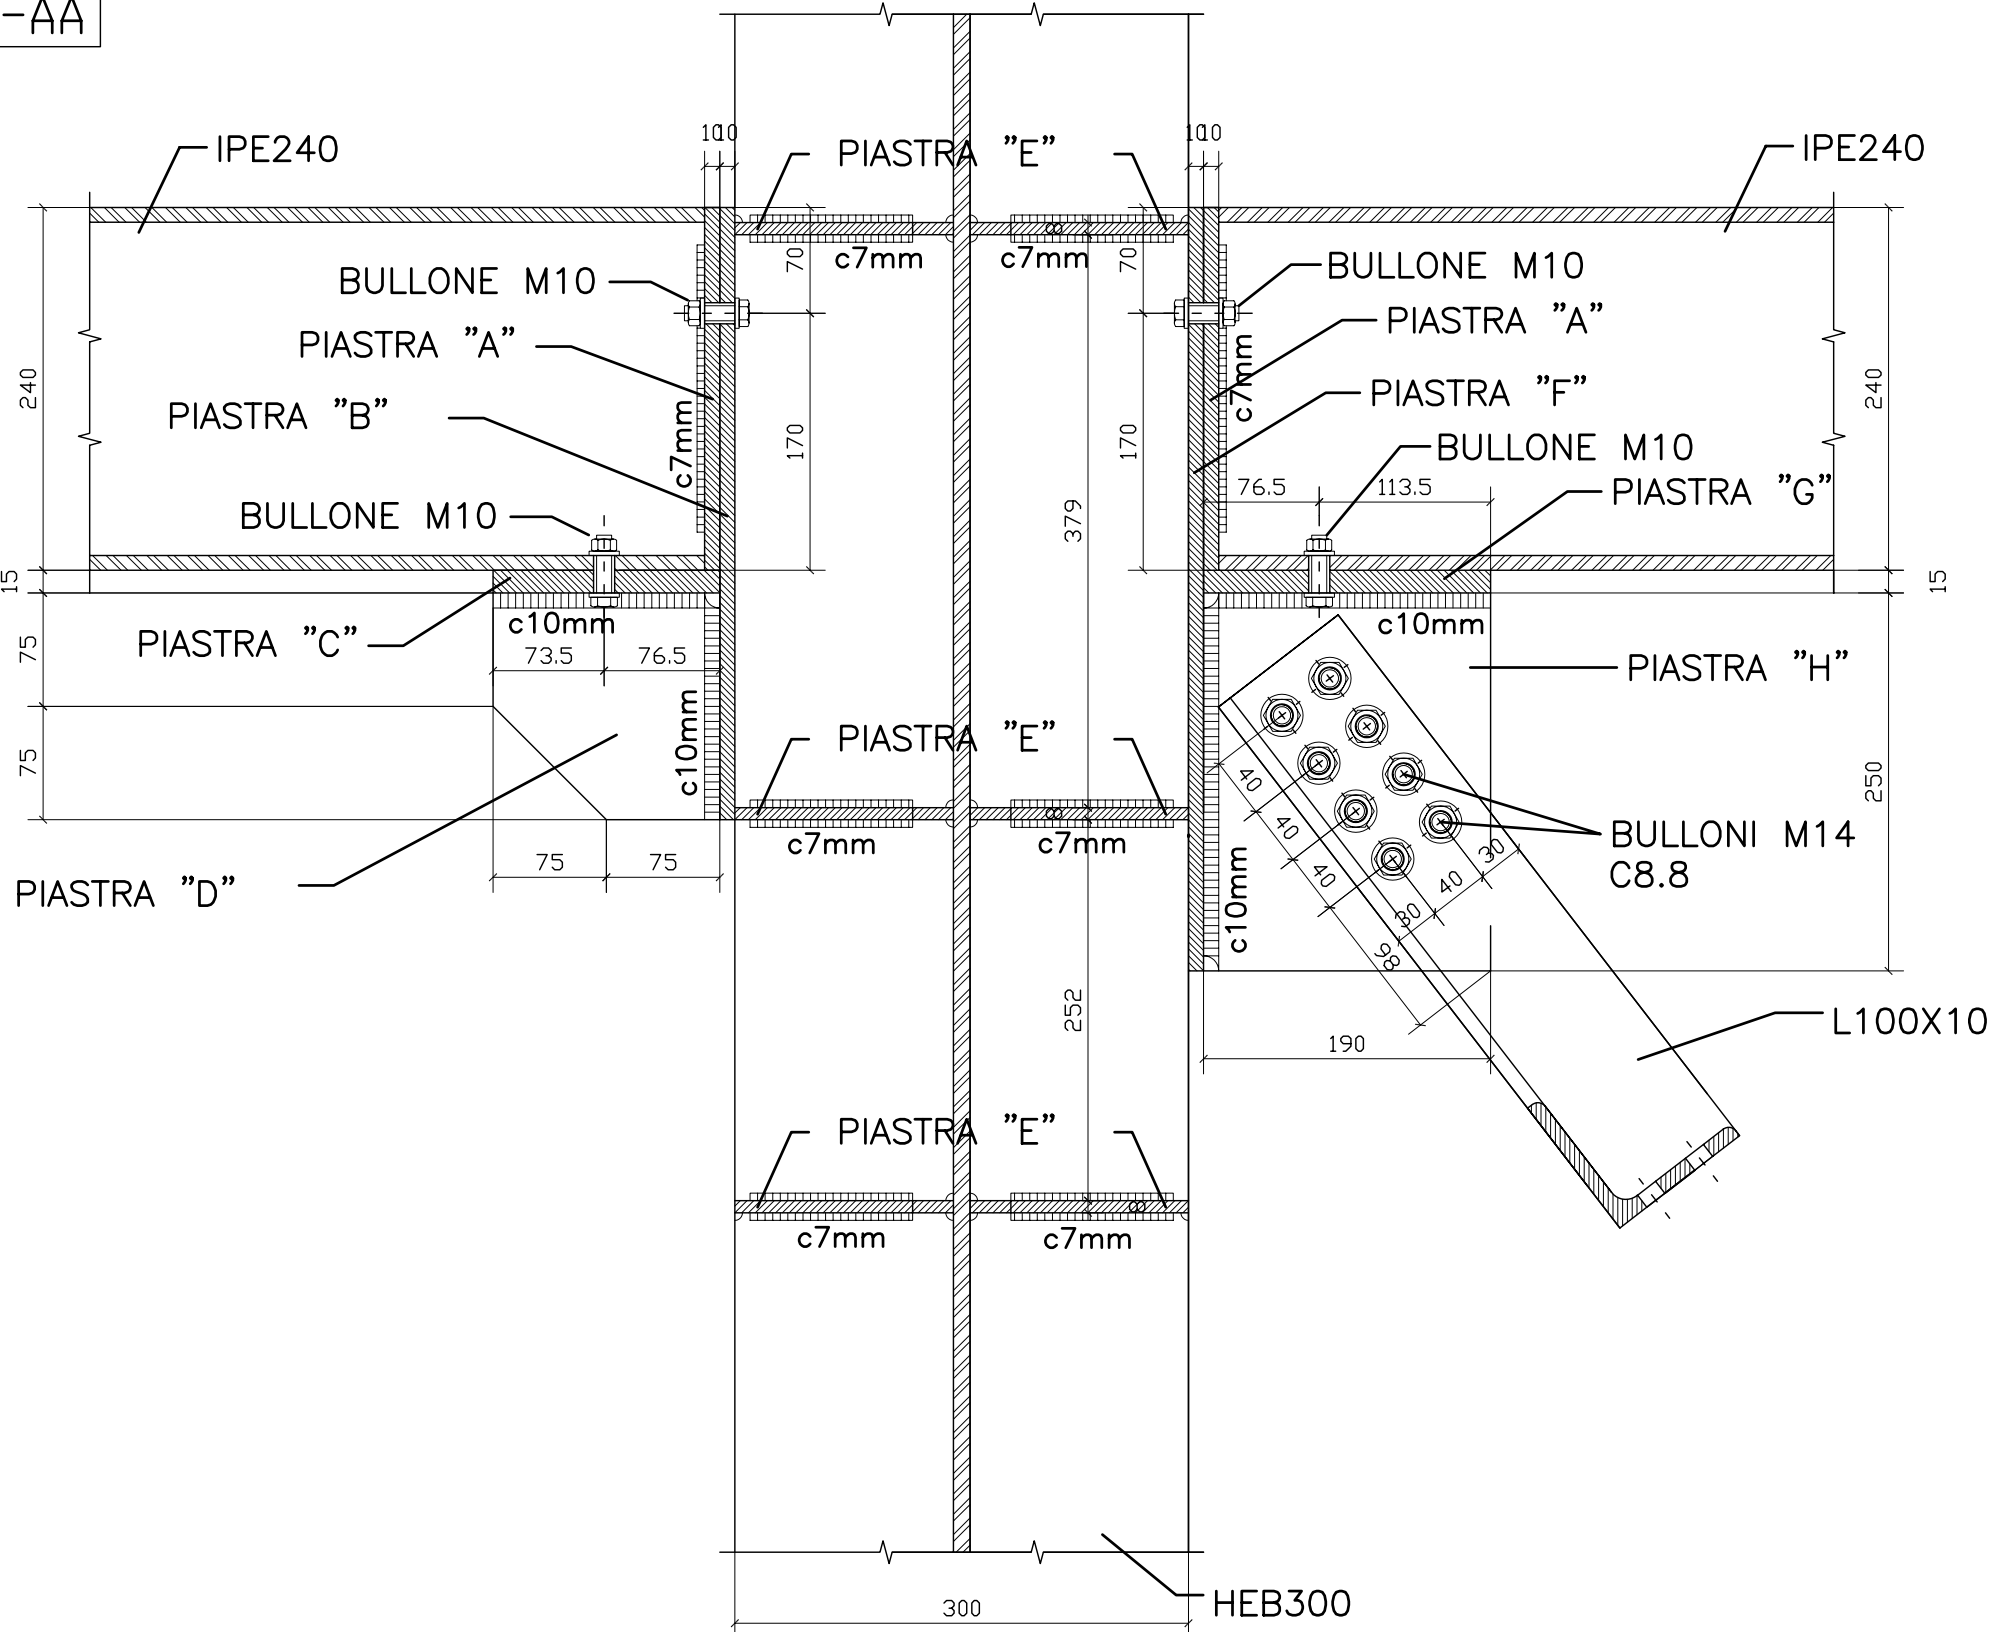


PIANTA

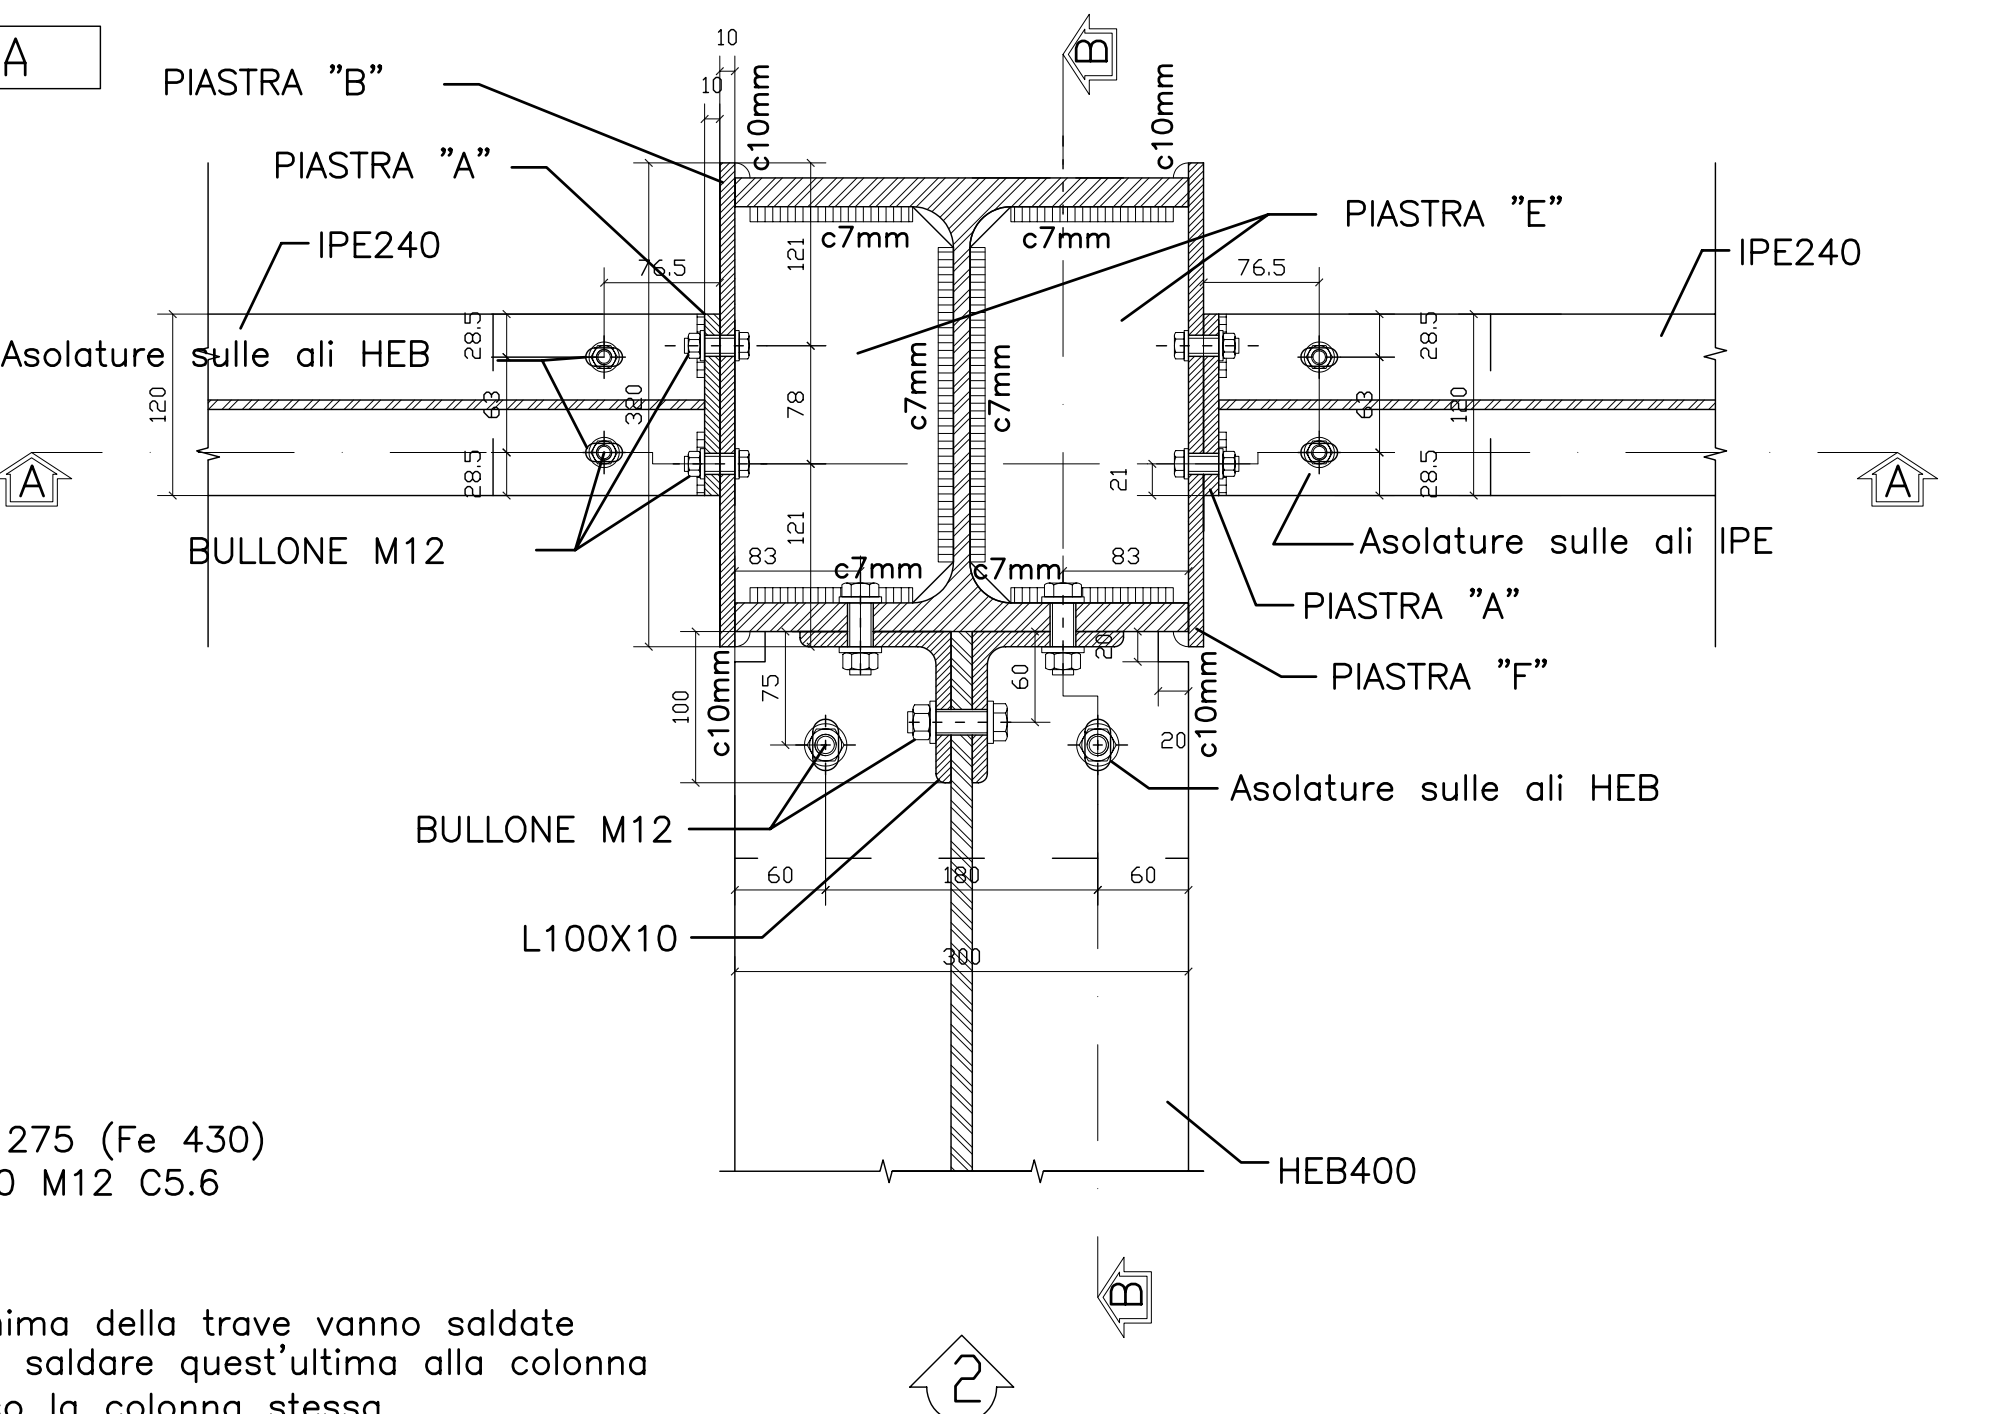


Piastre in acciaio tipo S 275 (Fe 430)
Viti classe M14 C8.8, M10 M12 C5.6

N.B.: le viti a lato dell'anima della trave vanno saldate
alla piastra B/F prima di saldare quest'ultima alla colonna
mantenendo la testa verso la colonna stessa


VISTA-2

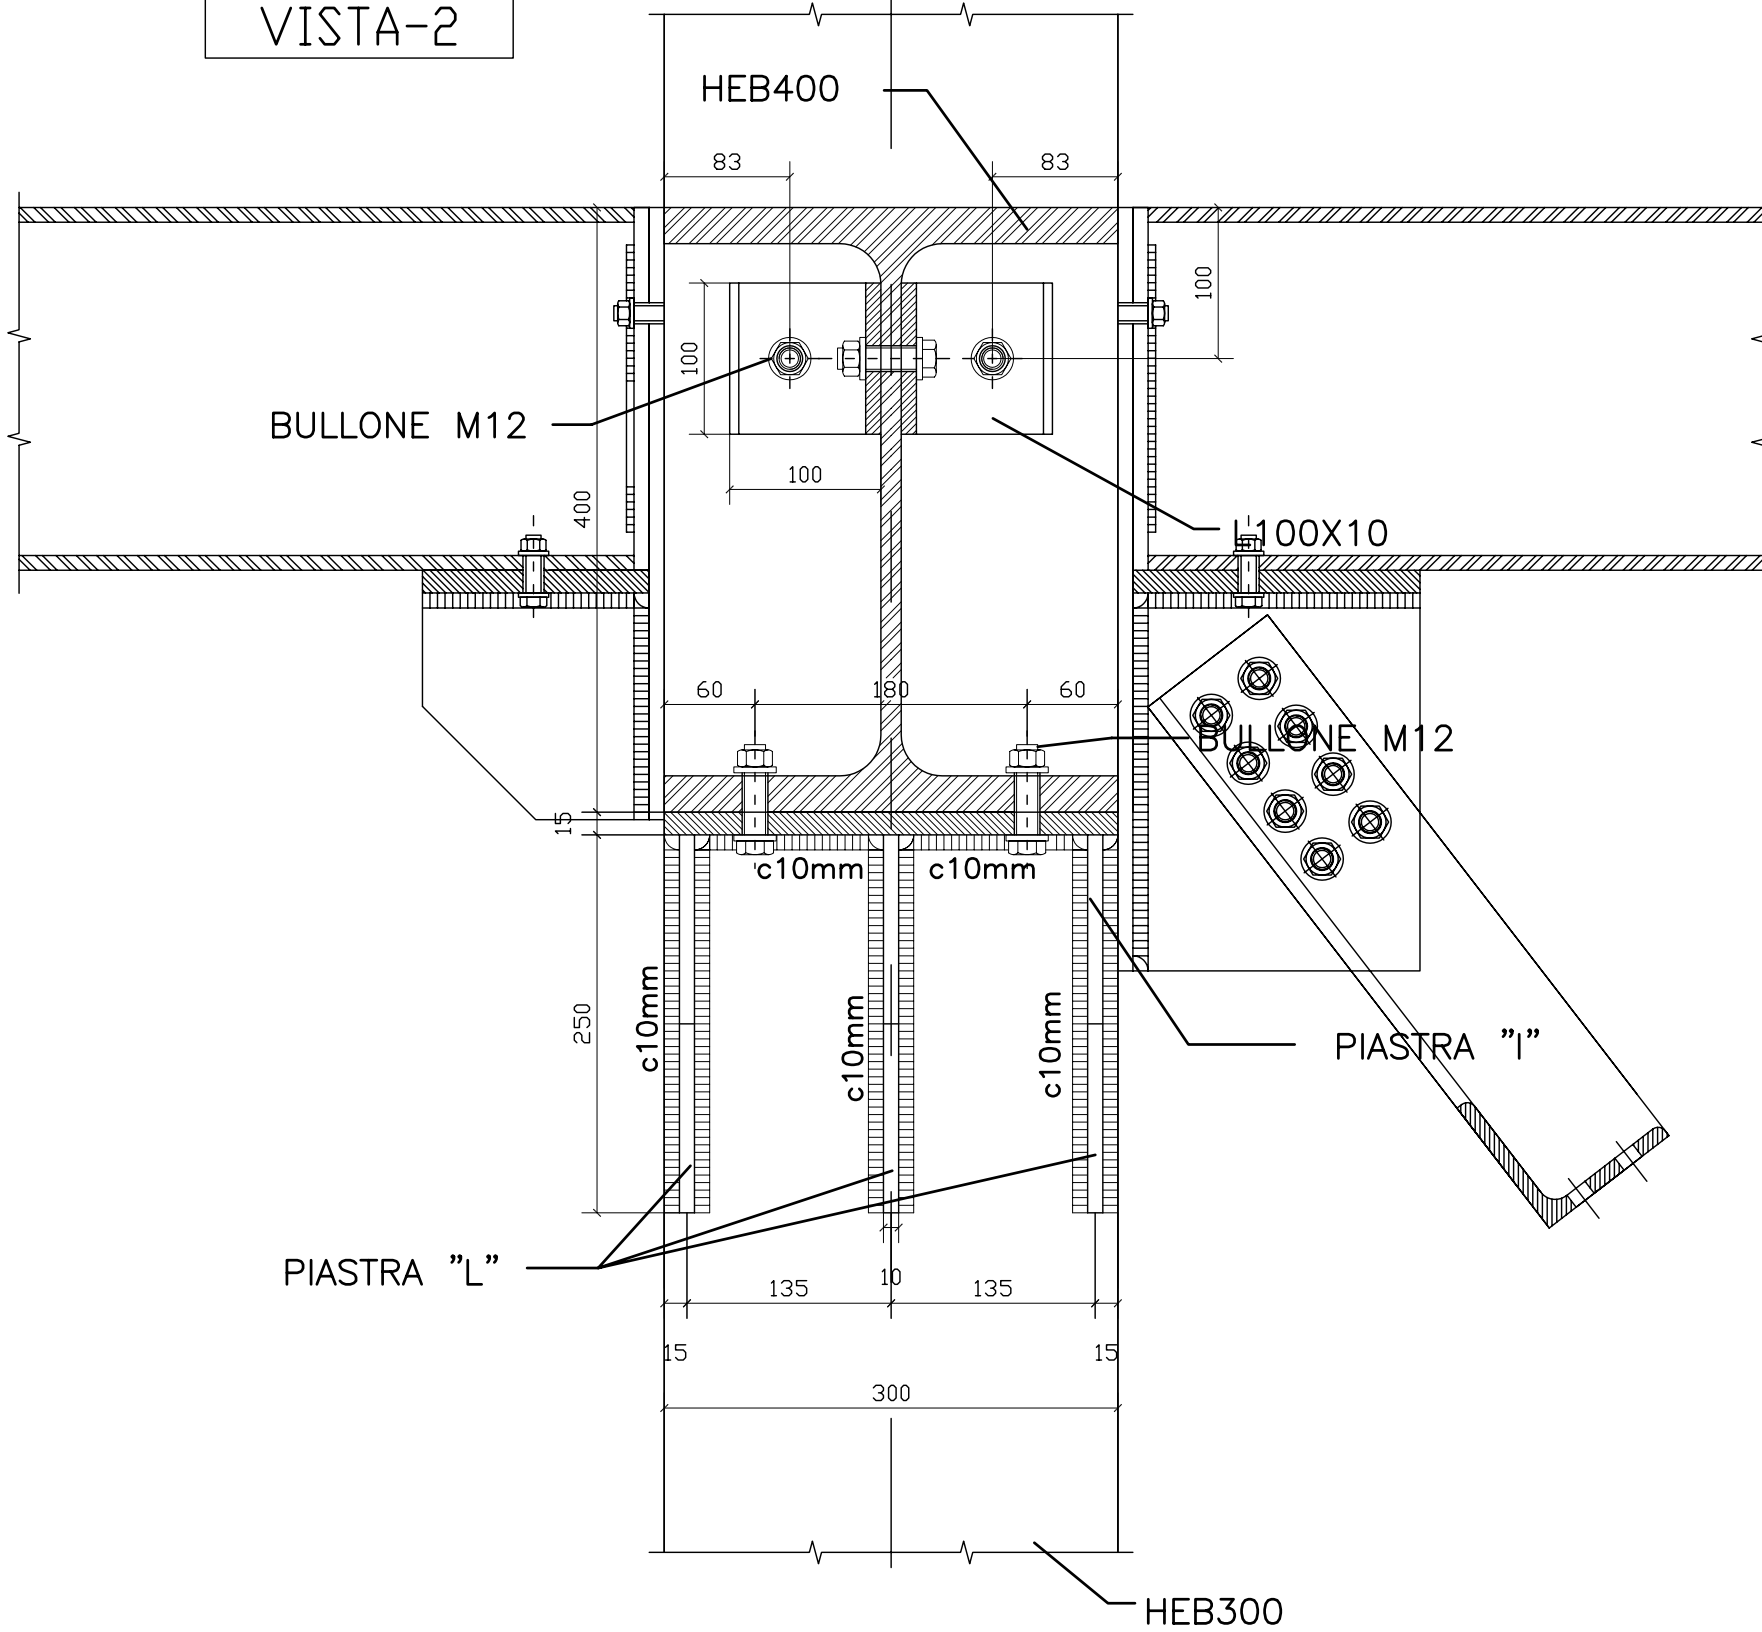


VISTA-1

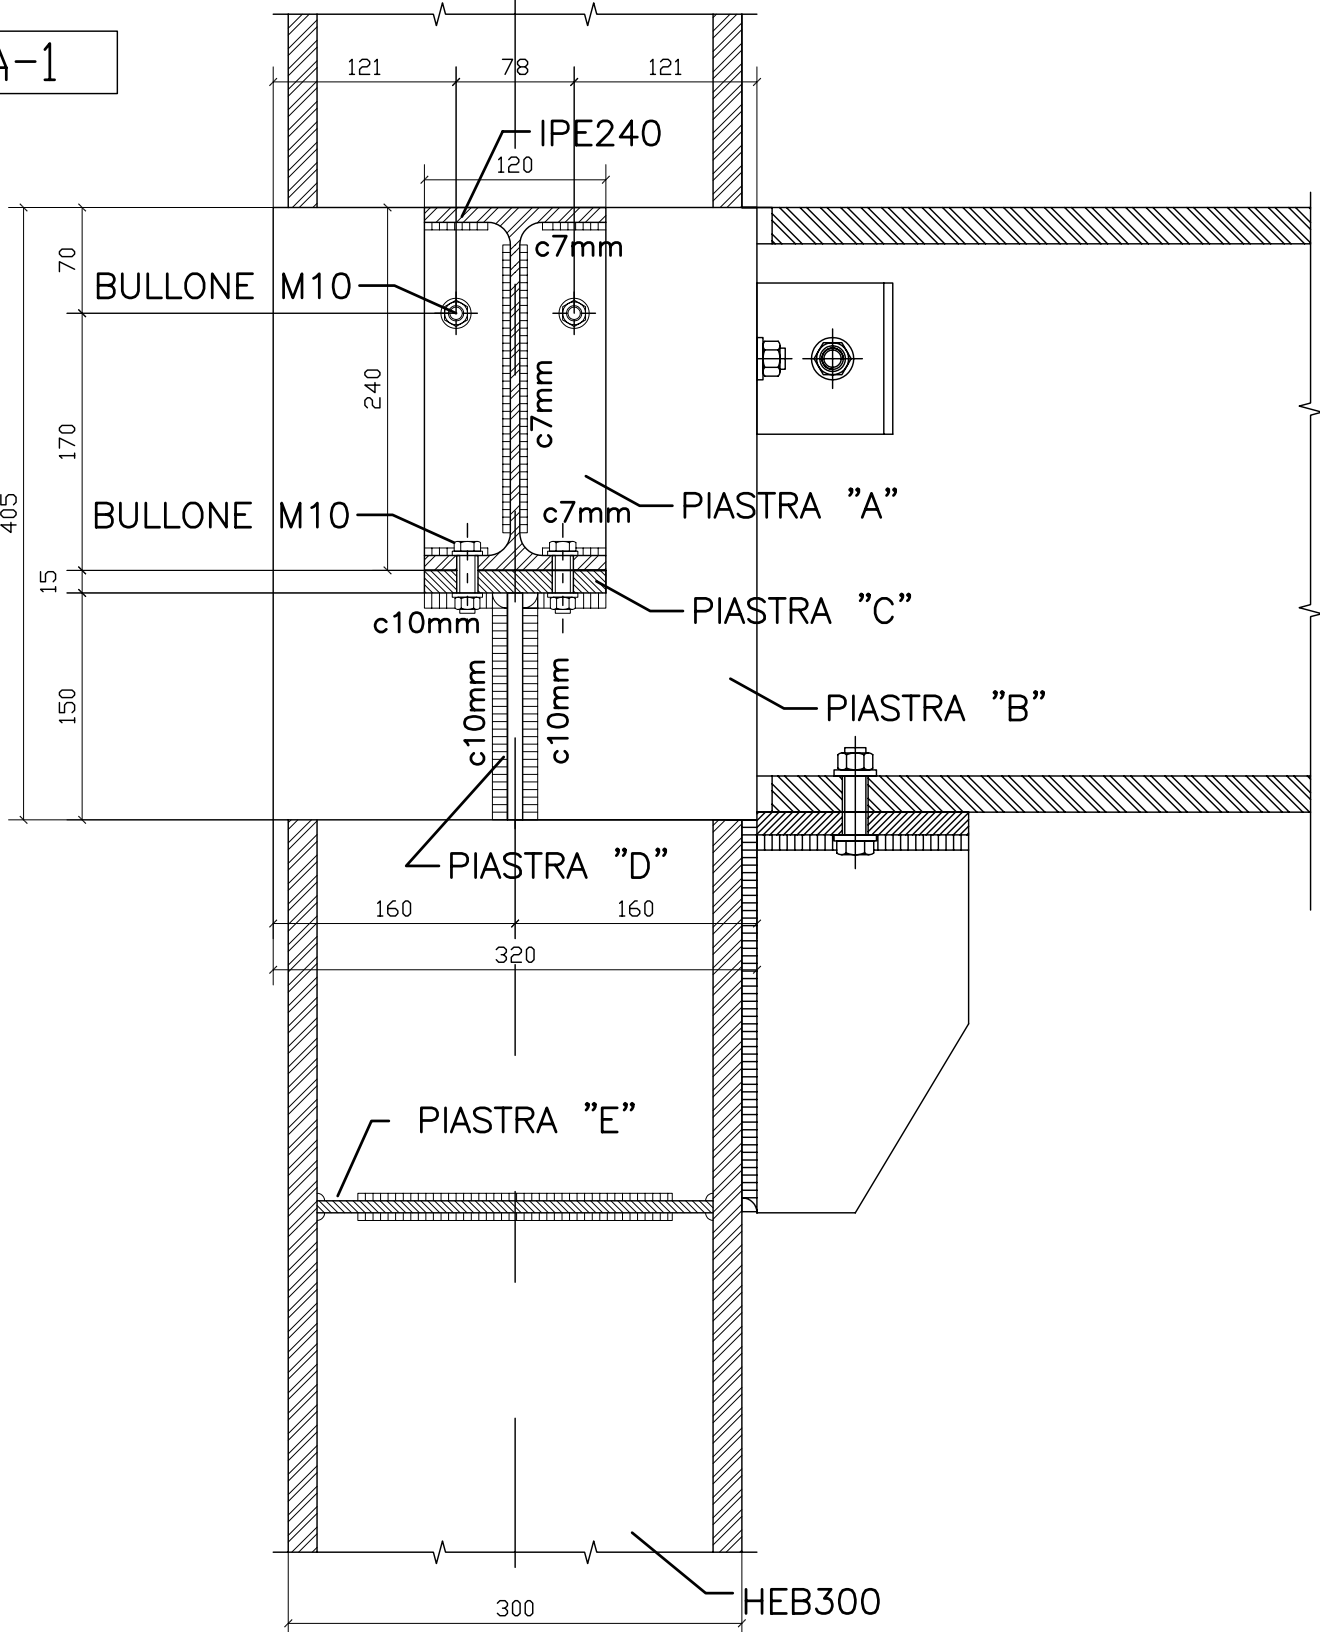

SEZIONE-BB

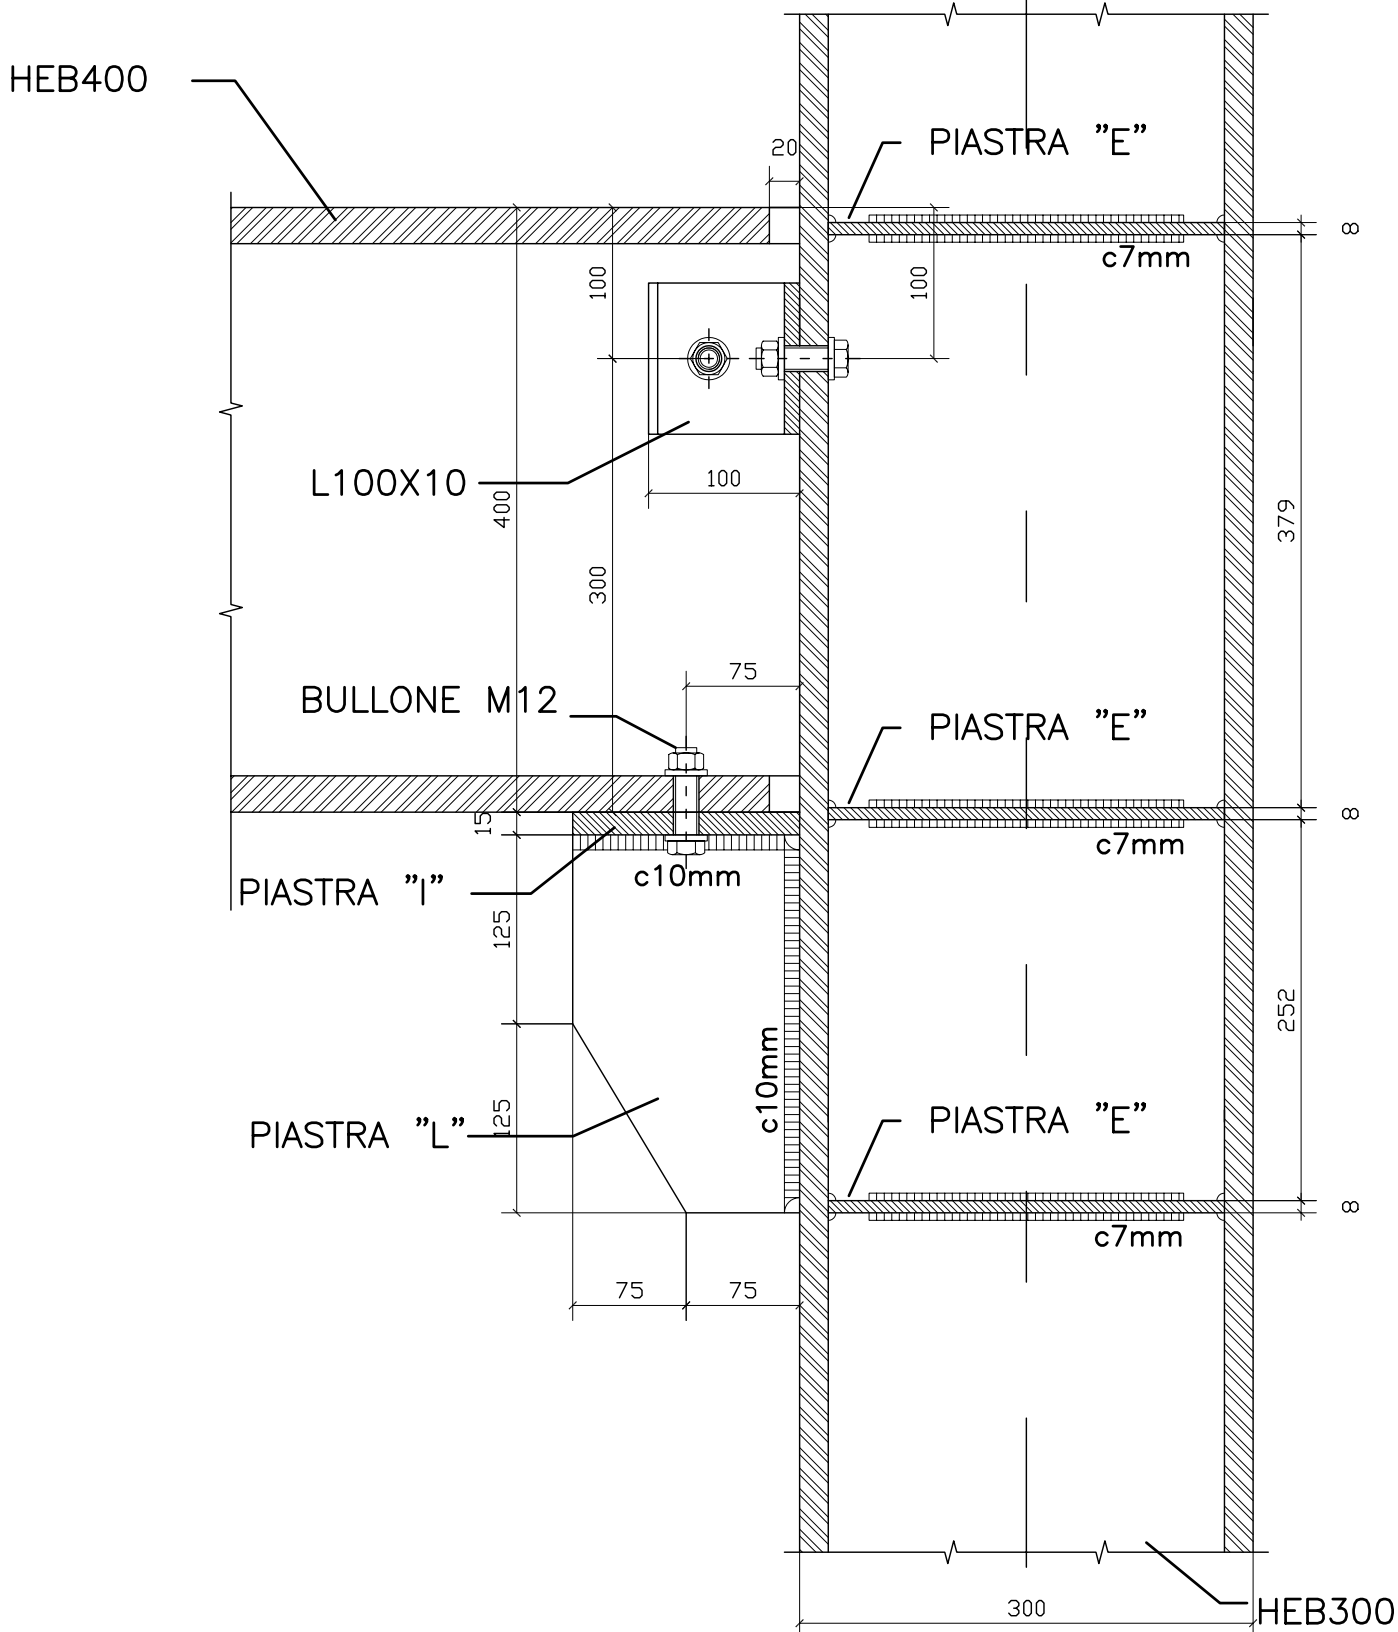

VISTA-3

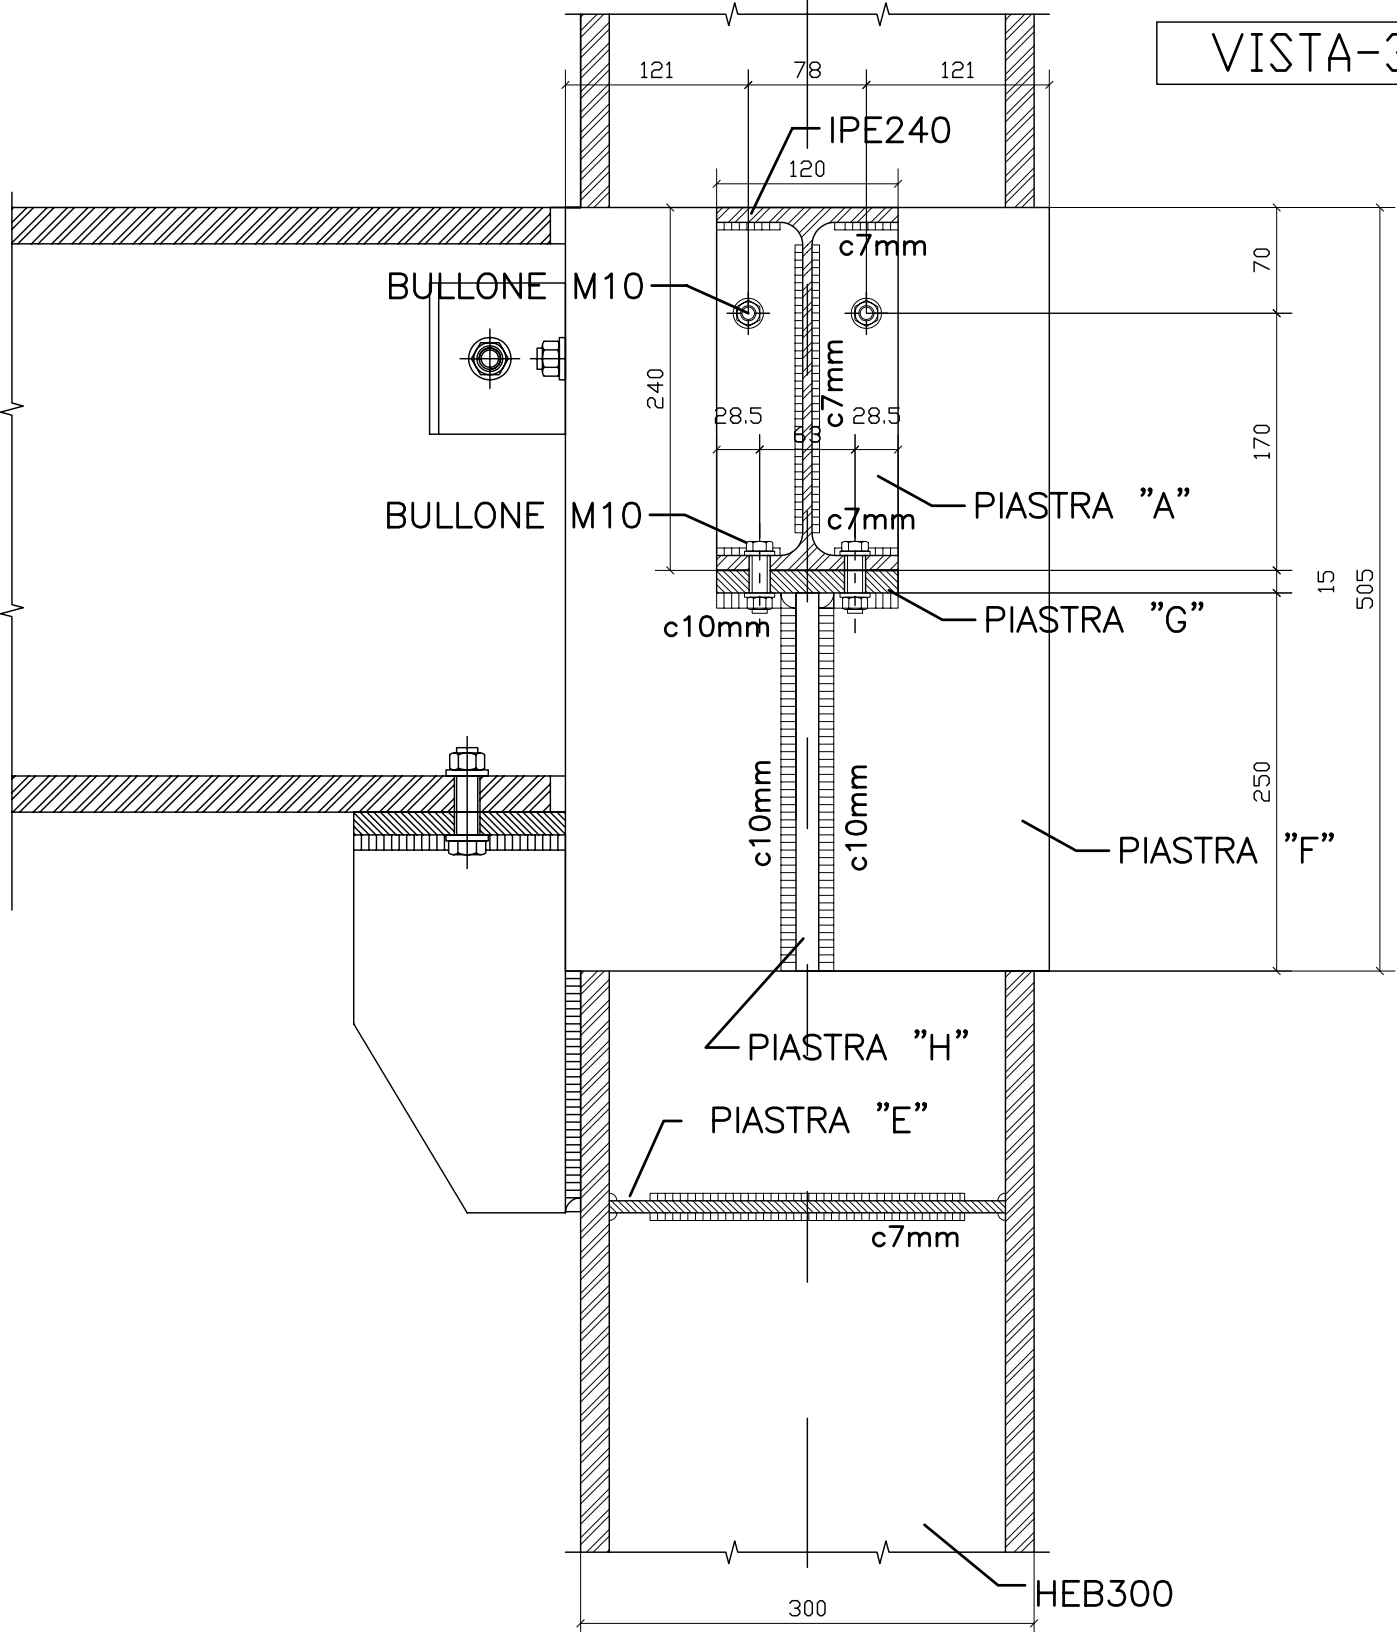

POLITECNICO DI TORINO

- SERVIZIO EDILIZIA -
C.SO DUCA DEGLI ABRUZZI, 24 - 10129 TORINO



Riqualficazione dell'edificio ex Centrale Termica presso il
fabbricato 5B della sede di c.so Duca degli Abruzzi, 24.

PROGETTO ESECUTIVO

RESPONSABILE DI PROCEDIMENTO E DEI LAVORI: SERVIZIO EDILIZIA E LOGISTICA			
Geom. Carlo Dal Casson			
PROGETTO ARCHITETTONICO: SERVIZIO EDILIZIA E LOGISTICA		PROGETTO IMPIANTI MECCANICI: SERVIZIO EDILIZIA E LOGISTICA	
Ing. Caterina Arzo Arch. Daniela Camelli Ing. Gregorio Cangialosi Arch. Monica Garis Ing. Massimiliano Lo Turco		Ing. Ferdinando Facelli Ing. Fabio Laguardia	
PROGETTO STRUTTURALE: C.so Duca degli Abruzzi 10129 Torino (CN)		PROGETTO IMPIANTI ANTINCENDIO: SERVIZIO EDILIZIA E LOGISTICA	
Ing. Renszo Curti Ing. Stefano Saffirio Ing. Francesco Biasoli Ing. Luca Geronzi		Ing. Ferdinando Facelli	
PROGETTO IMPIANTI ELETTRICI E SPECIALI: SERVIZIO EDILIZIA E LOGISTICA		PIANO DI SICUREZZA E COORDINAMENTO: Via Palestro 14 - 10128 Torino	
Ing. Fabrizio Tonda Roc P.Ing. Guido Rala		Arch. Giovanni Amore	

Nodi di
carpenteria

DATA: Marzo 2012
SCALA: 1:5

ES 3.2.4