



NODO 16


HEB450-HEB400-HEB300-IPE240-L100x10 su colonna HEB300

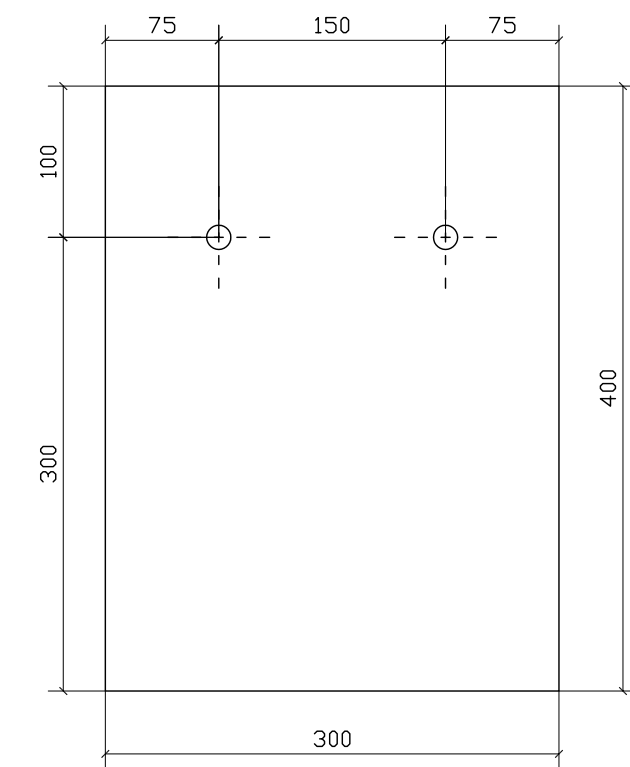

PIASTRA "A"
300x400mm sp.10mm
fori Ø14mm
1 pezzo

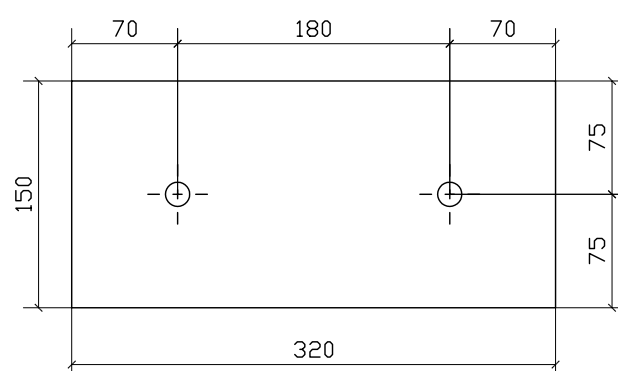


PIASTRA "B"
300x665mm sp.10mm
fori Ø14mm
1 pezzo

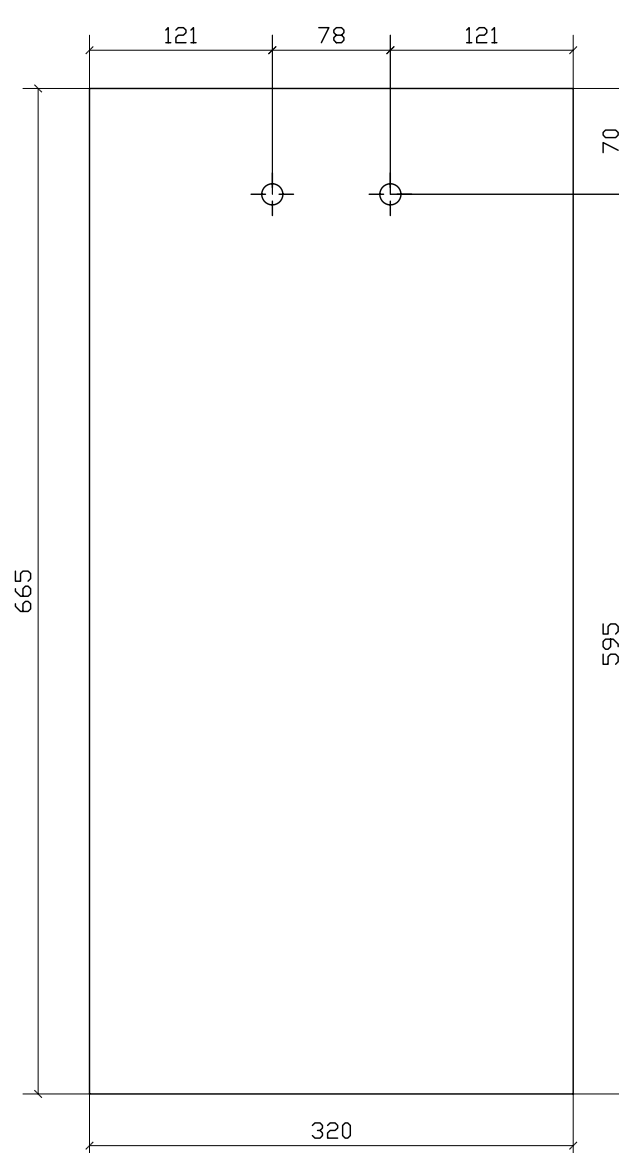


PIASTRA "C"
150x320mm sp.15mm
fori Ø14mm
1 pezzo


PIASTRA "G"
220x665mm sp.10mm
fori Ø12mm
1 pezzo

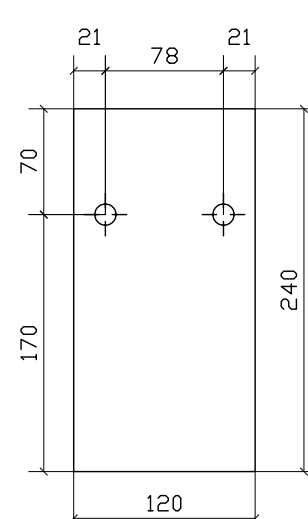

PIASTRA "F"
120x240mm sp.10mm
fori Ø12mm
1 pezzo

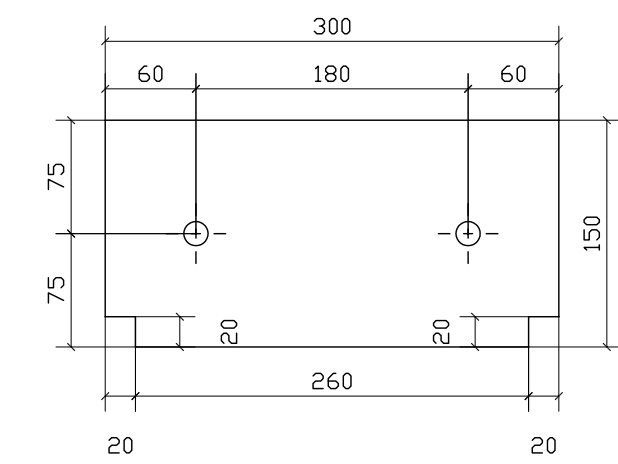


PIASTRA "L"
150x300mm sp.15mm
fori Ø12mm
2 pezzi

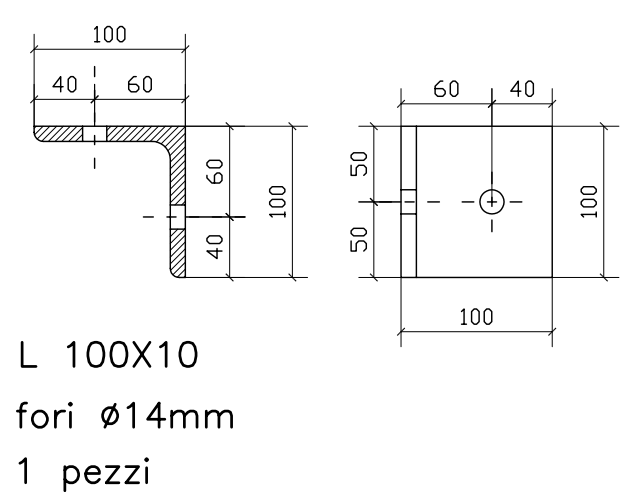

L 100X10
fori Ø14mm
1 pezzo


SEZIONE-AA

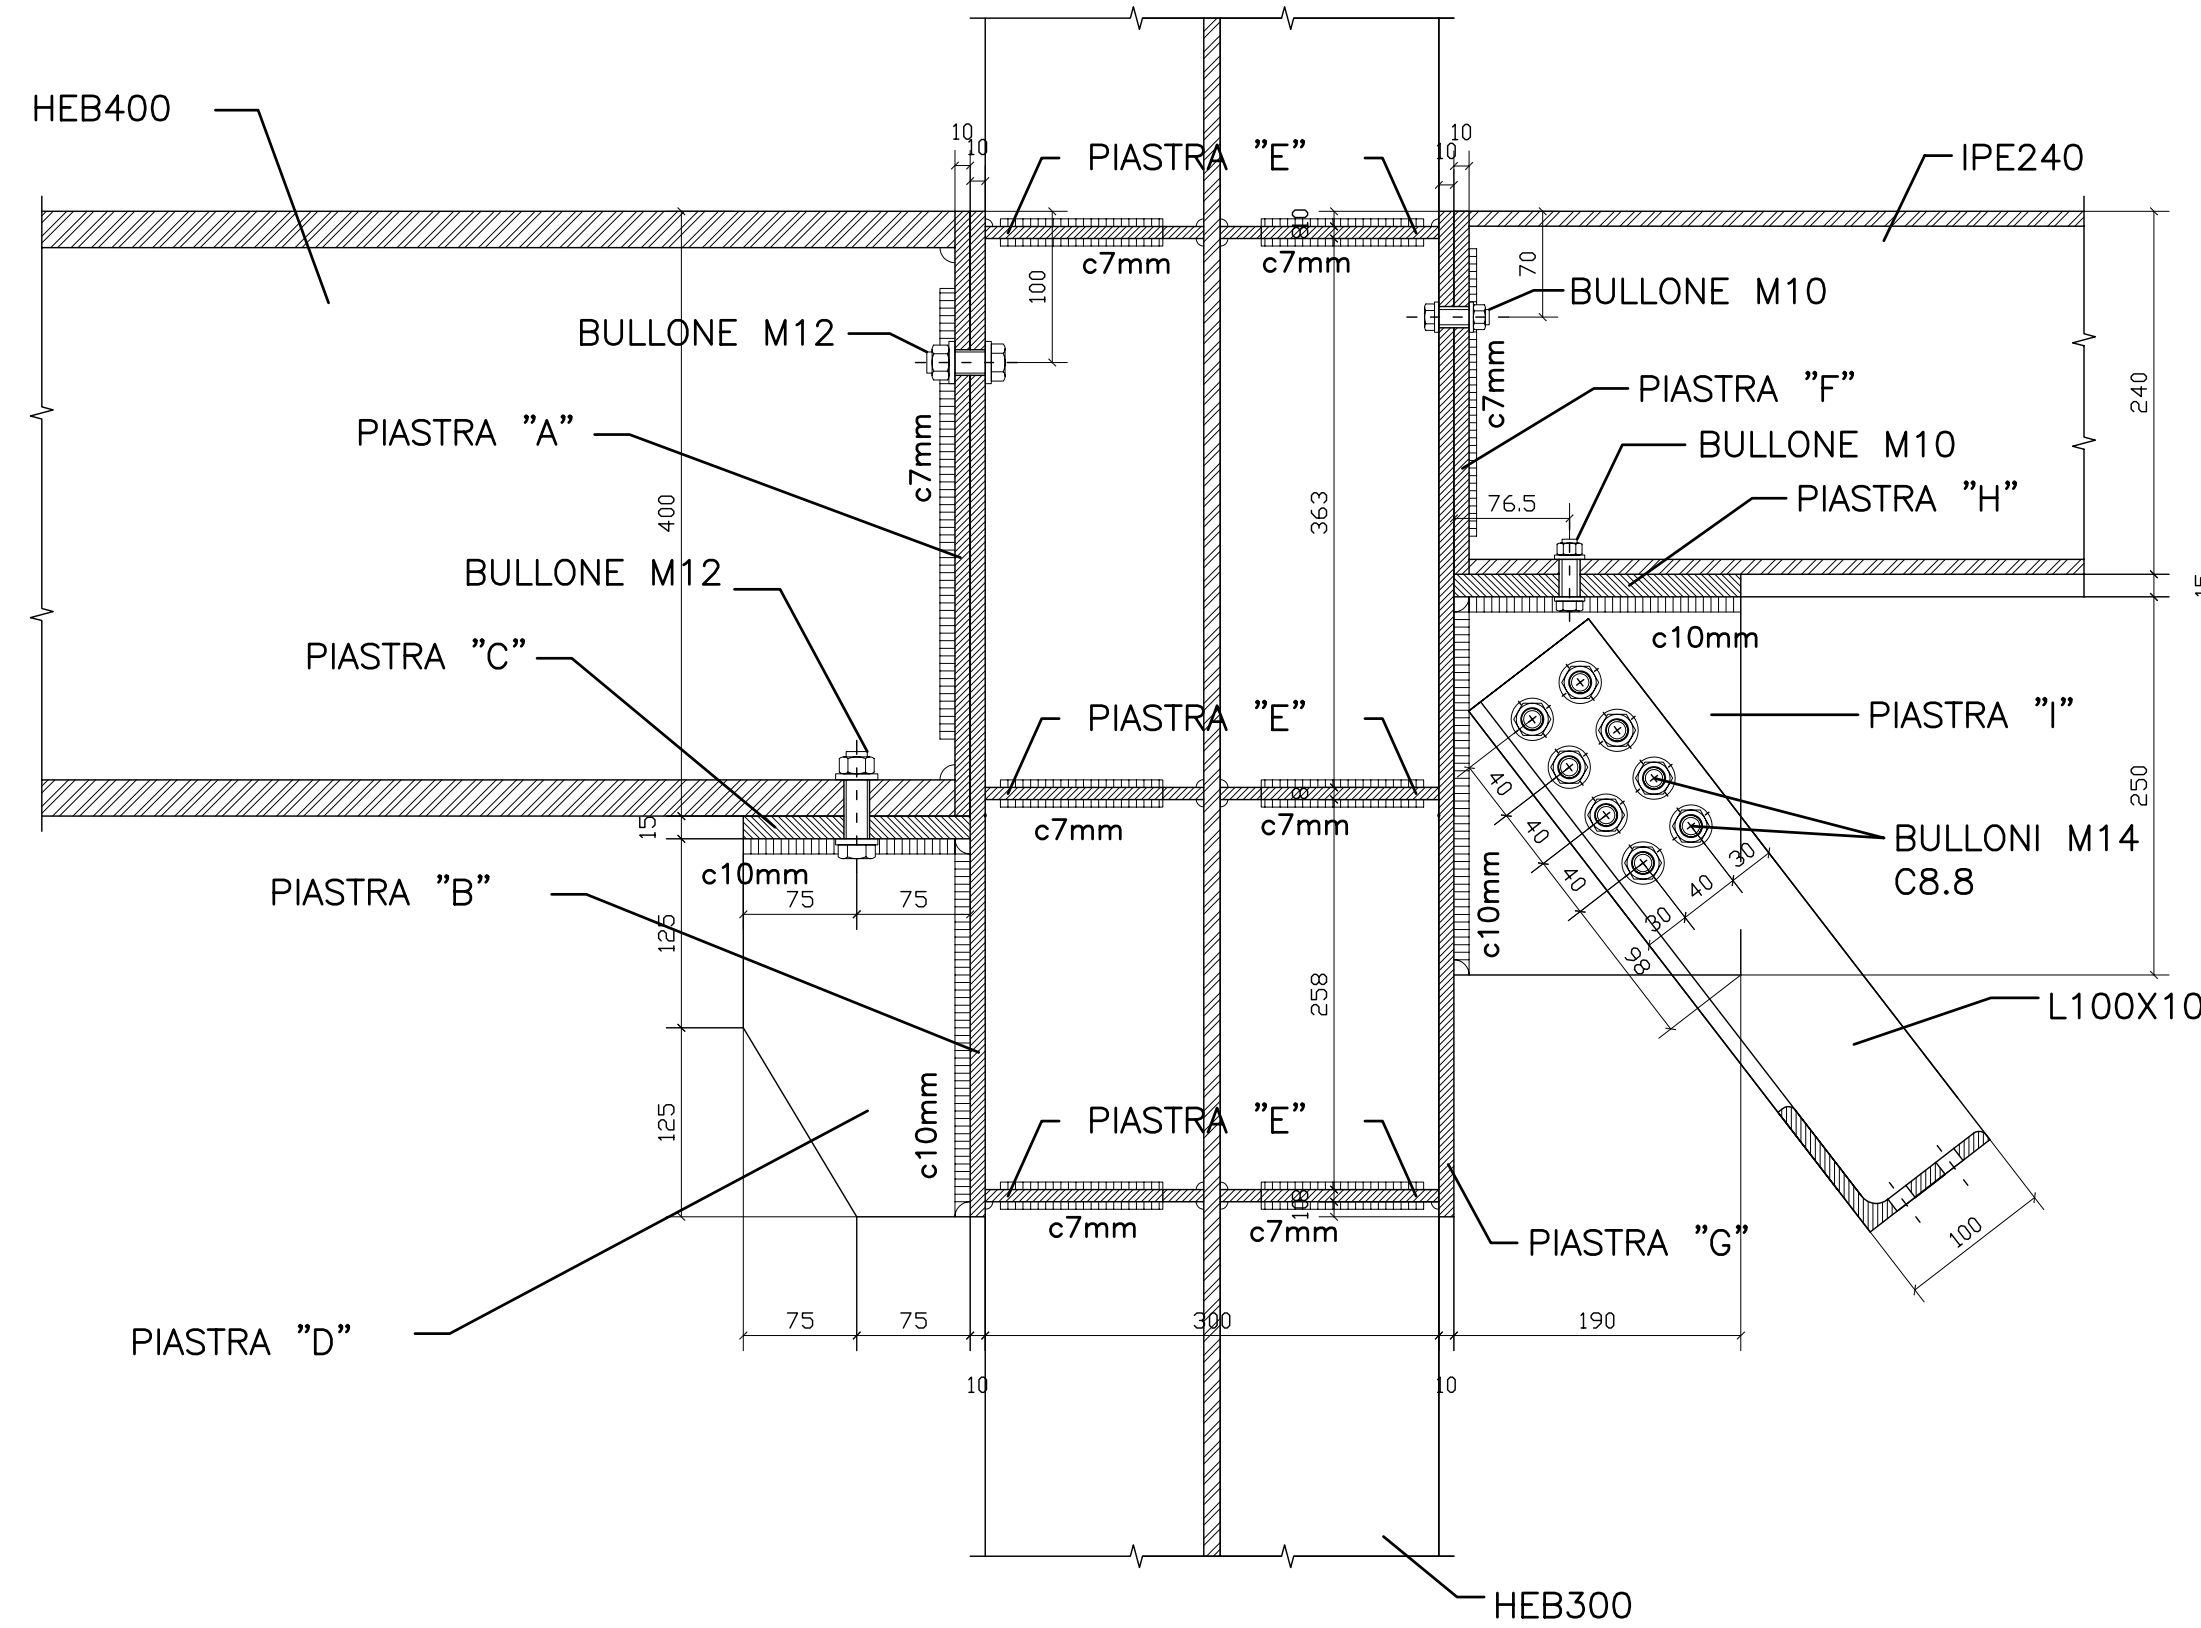


Piastre in acciaio tipo S 275 (Fe 430)
Viti classe M10 M12 5.6
Viti classe M14 8.8

N.B.: le viti a lato dell'anima della trave vanno saldate alla piastra B/G prima di saldare quest'ultima alla colonna mantenendo la testa verso la colonna stessa


PIANTA

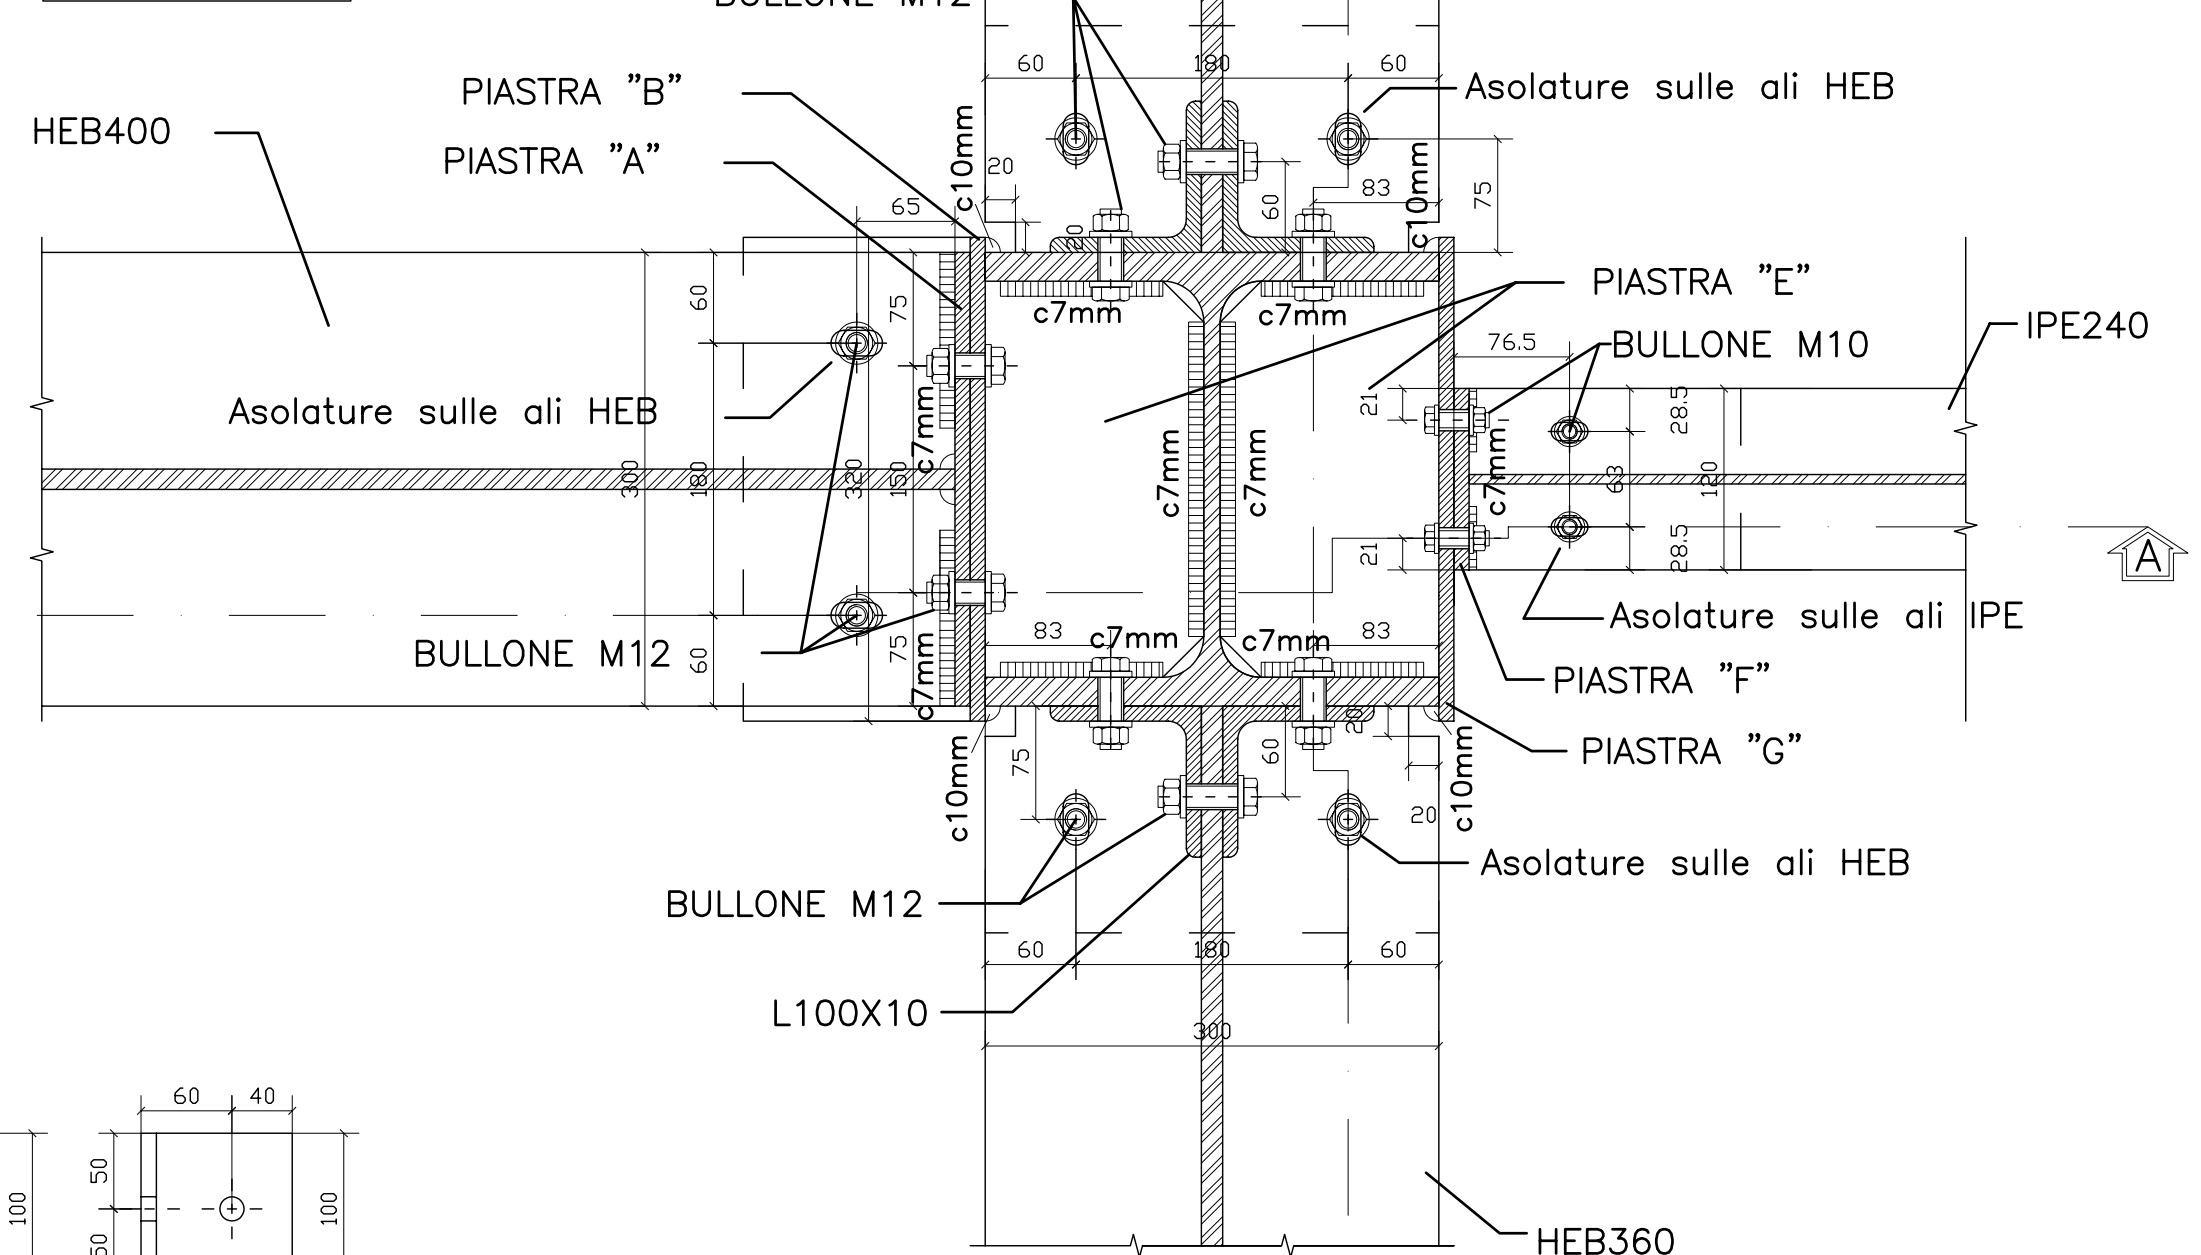


VISTA-2

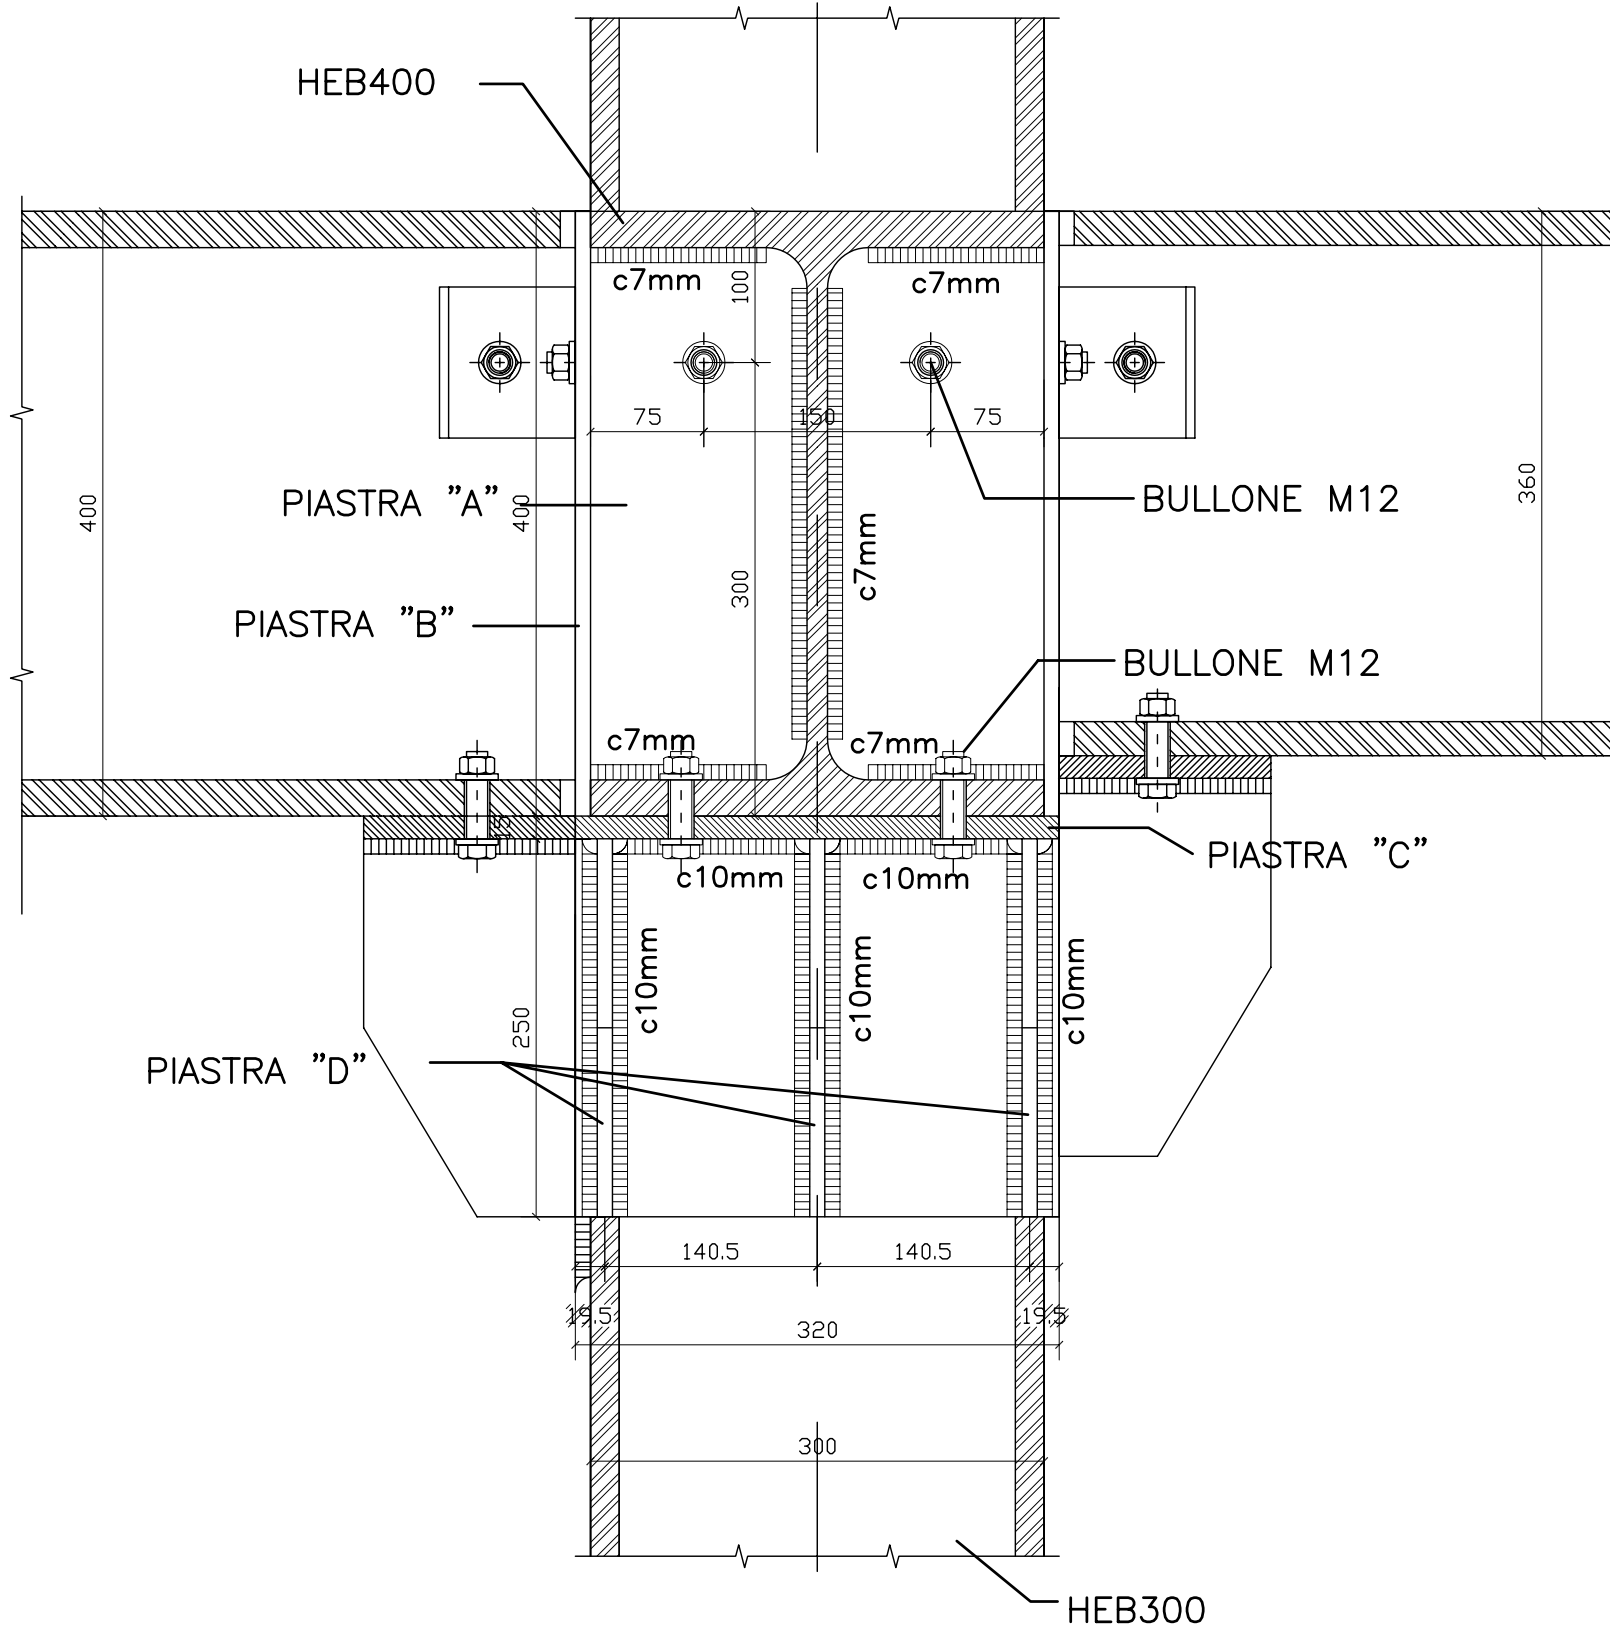



VISTA-3

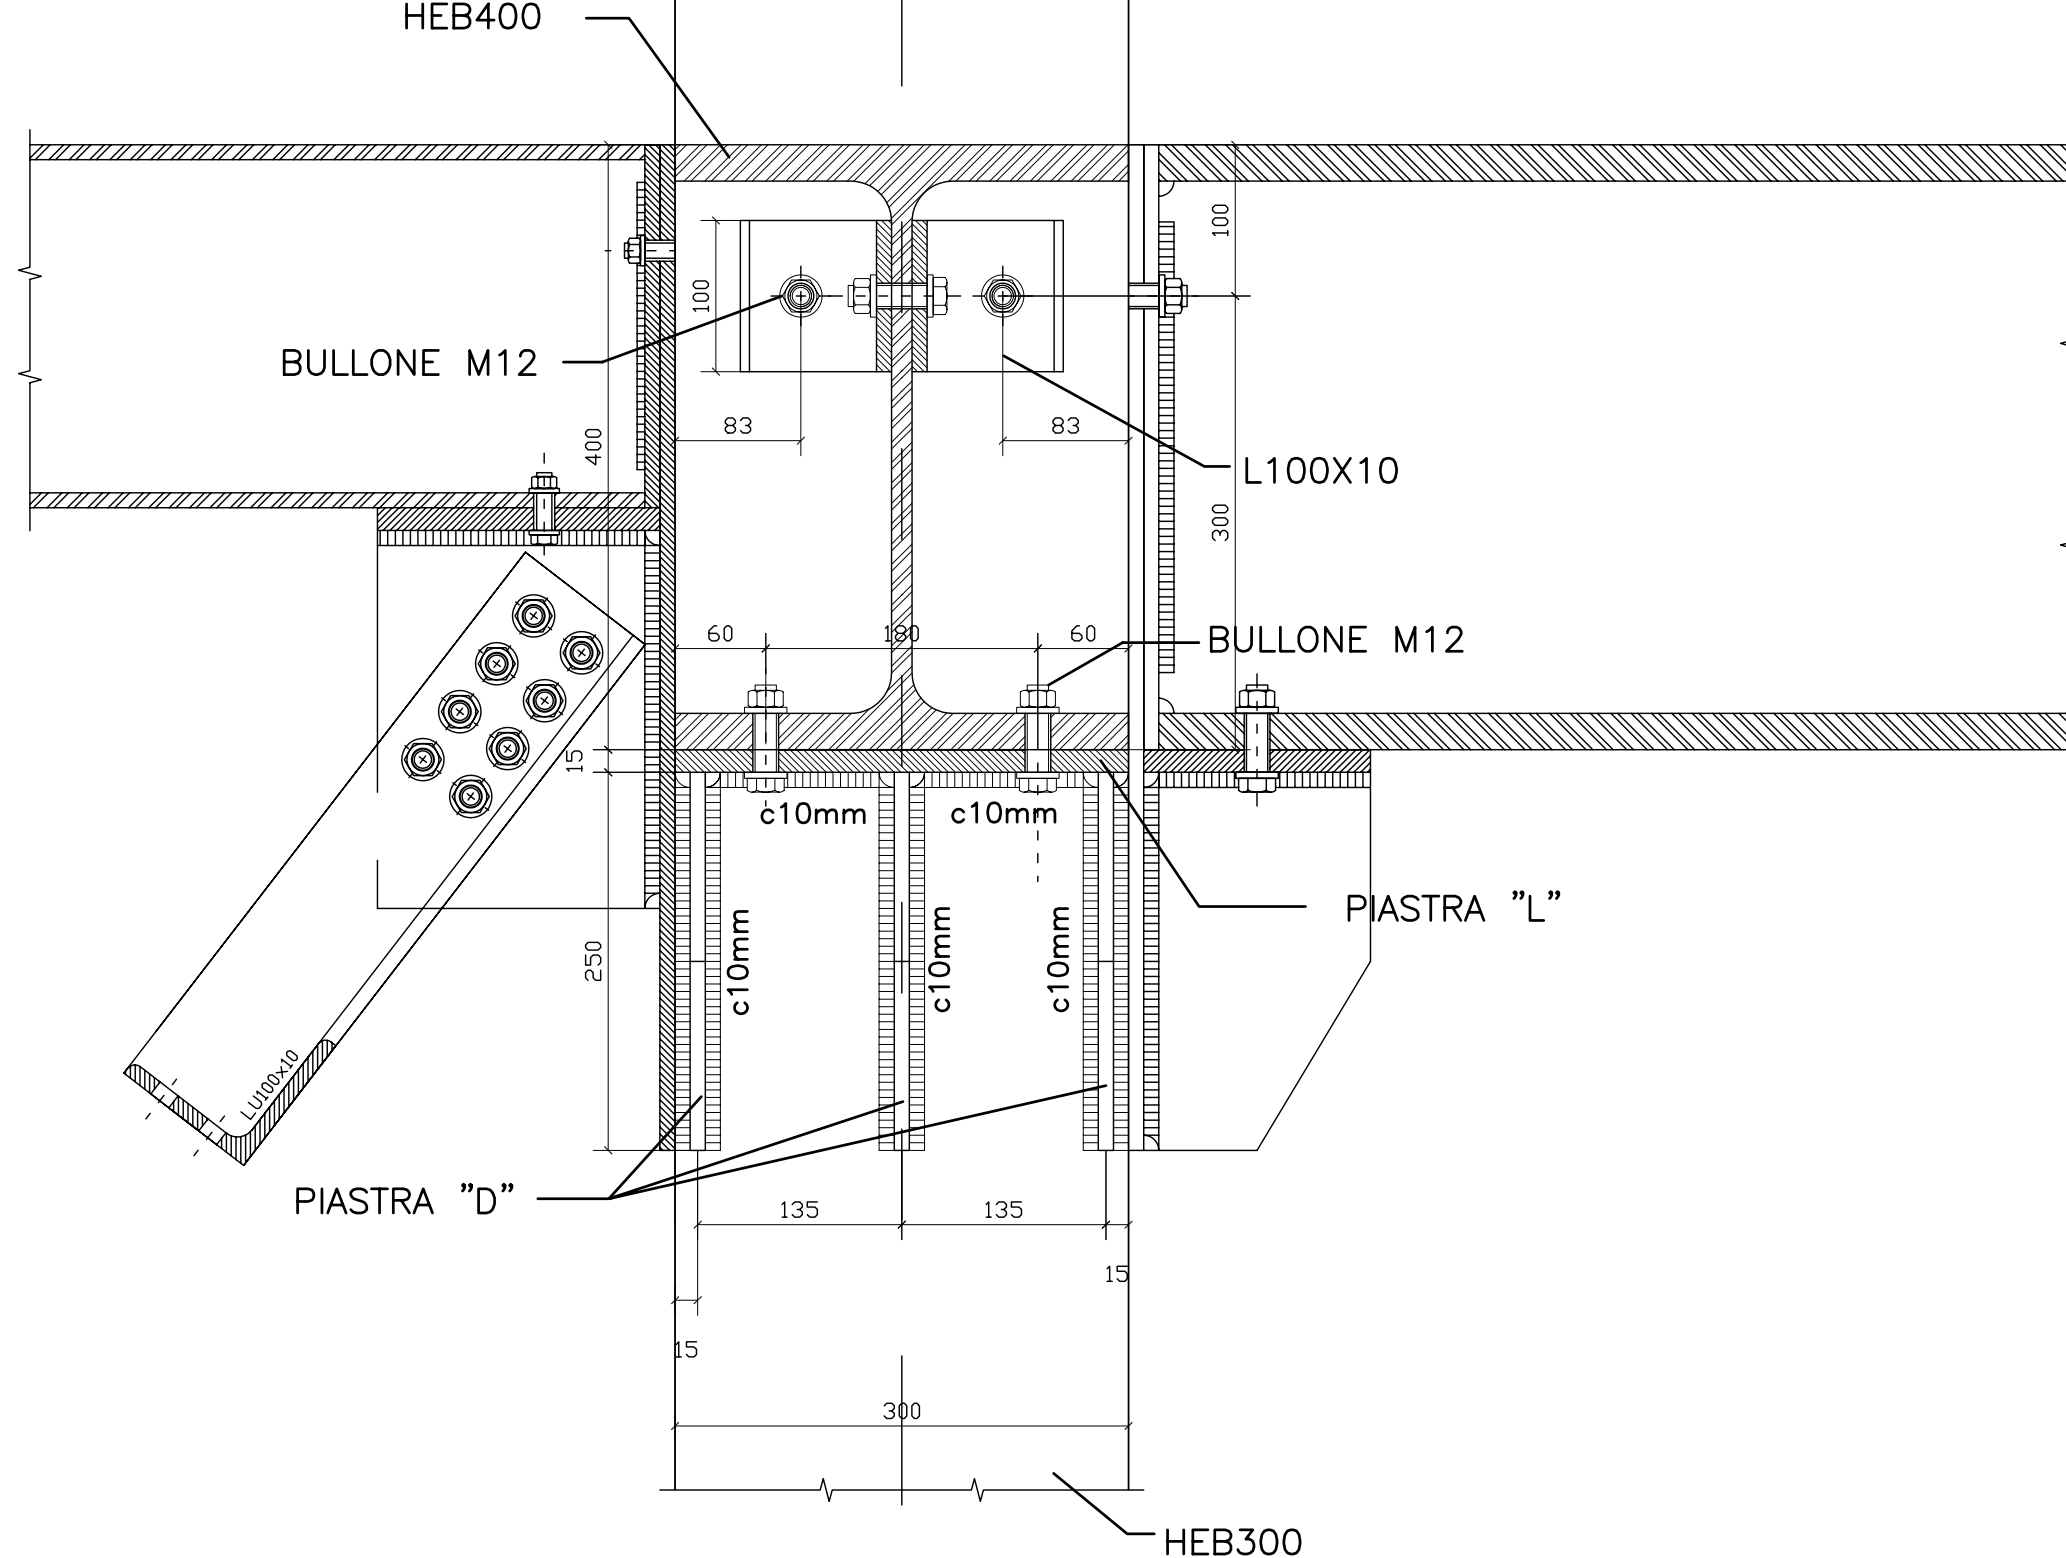


SEZIONE-BB

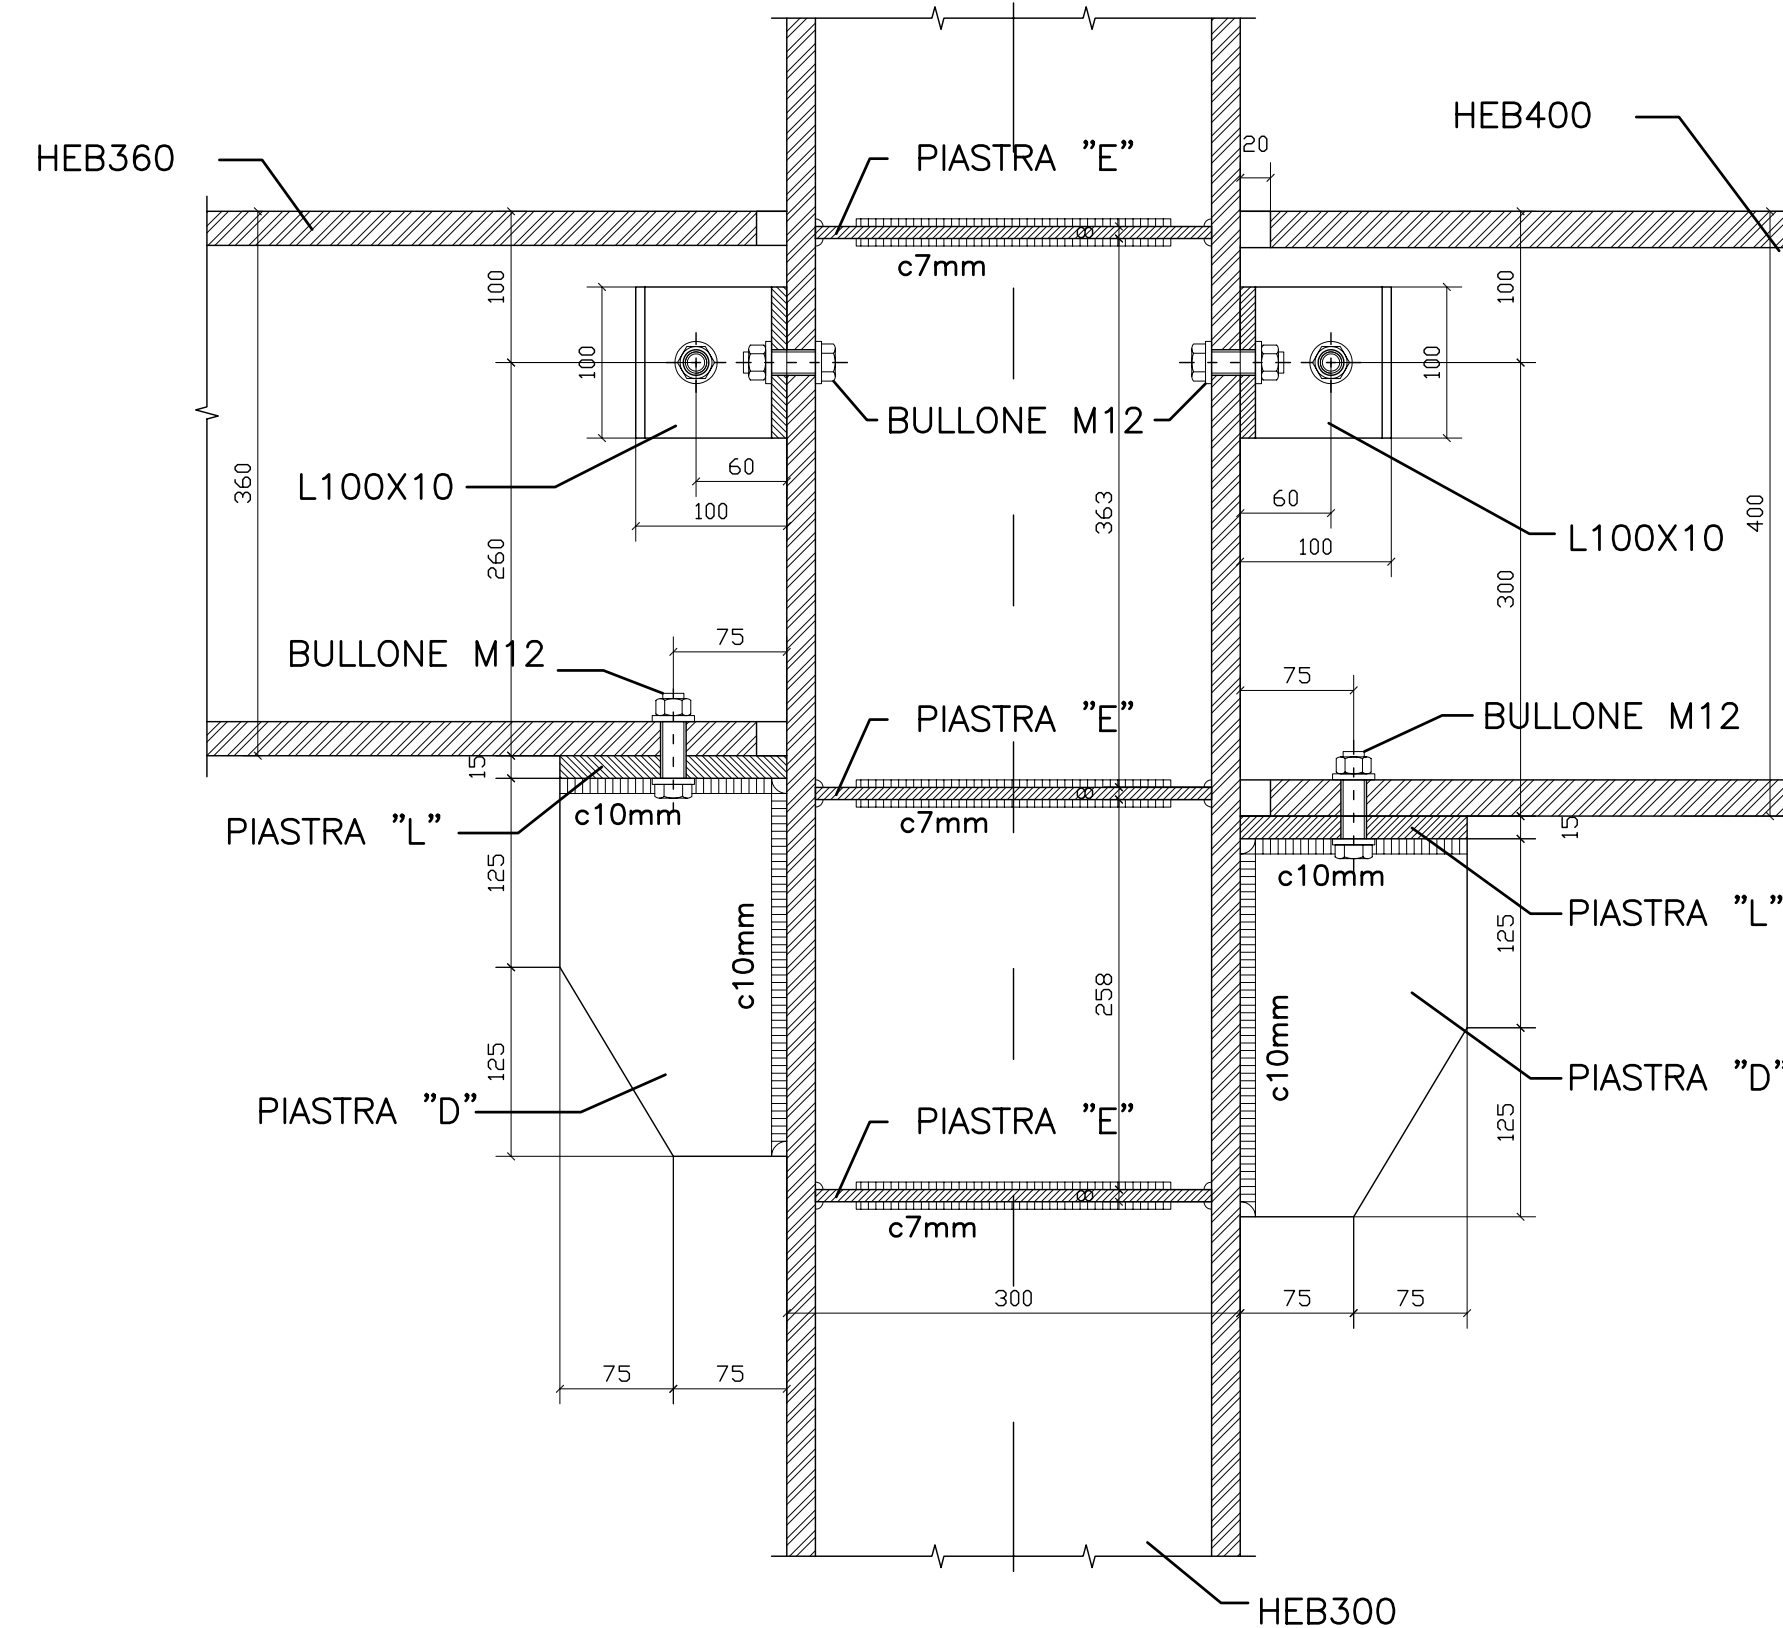


VISTA-1

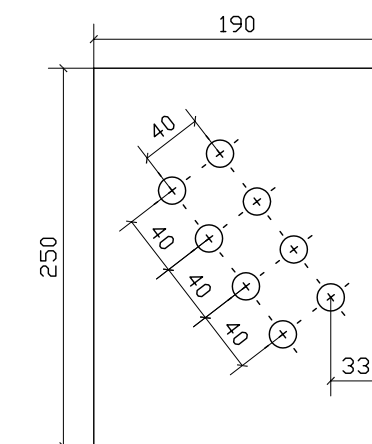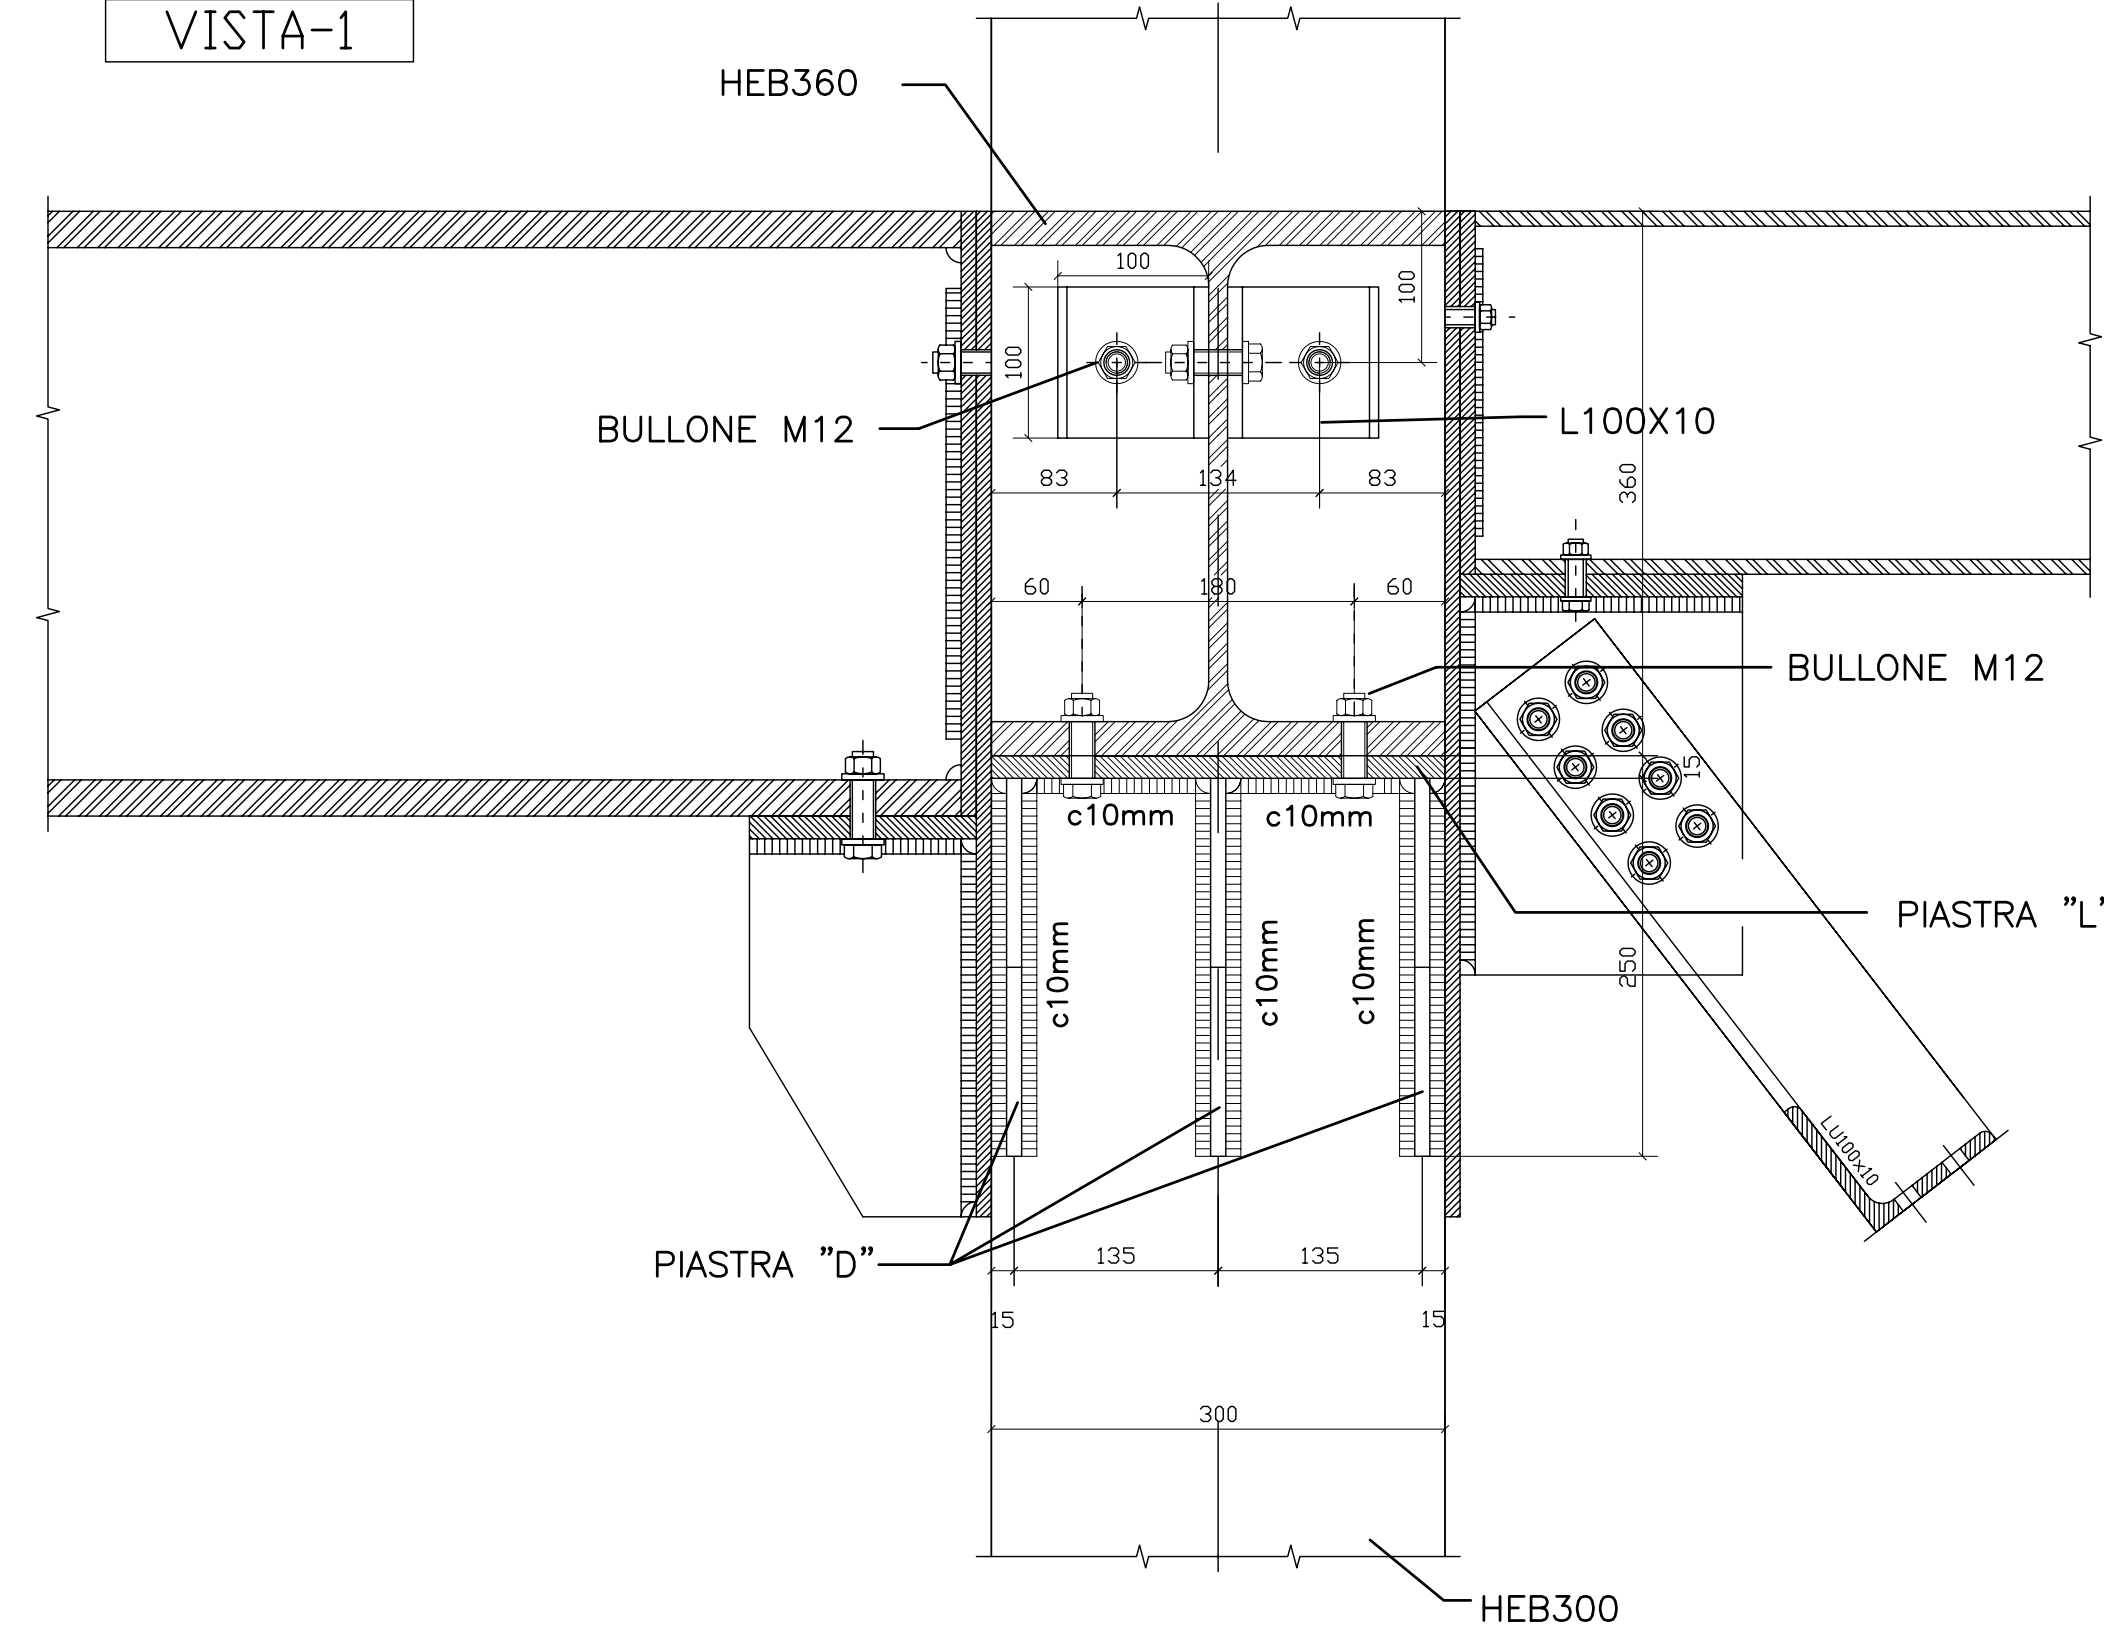


PIASTRA "I"
190x250mm sp.15mm
fori Ø16mm
1 pezzo

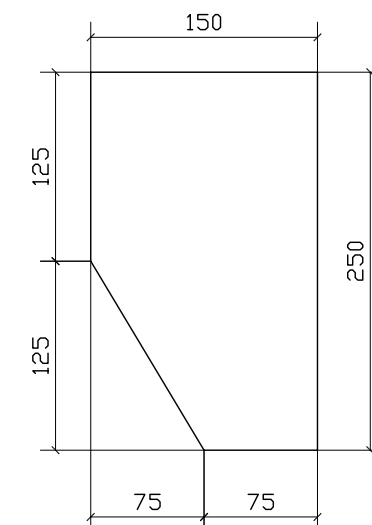

PIASTRA "D"
150x250mm sp.10mm
6 pezzi

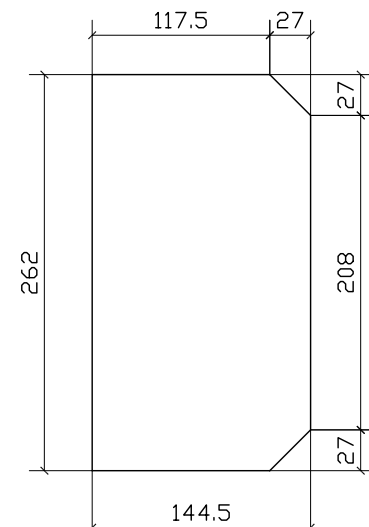

PIASTRA "E"
144.5x262mm sp.8mm
6 pezzi

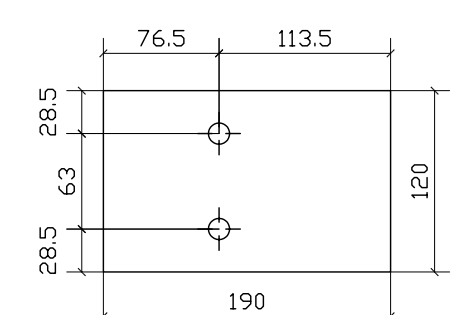

PIASTRA "H"
120x190mm sp.15mm
fori Ø12mm
1 pezzo

POLITECNICO DI TORINO

- SERVIZIO EDILIZIA -

C.SO DUCA DEGLI ABRUZZI, 24 - 10129 TORINO



Riquilificazione dell'edificio ex Centrale Termica presso il
fabbricato 5B della sede di c.so Duca degli Abruzzi, 24.

PROGETTO ESECUTIVO

RESPONSABILE DI PROCEDIMENTO E DEI LAVORI: SERVIZIO EDILIZIA E LOGISTICA			
Geom. Carlo Del Cason			
PROGETTO ARCHITETTONICO: SERVIZIO EDILIZIA E LOGISTICA		PROGETTO IMPIANTI MECCANICI: SERVIZIO EDILIZIA E LOGISTICA	
Ing. Caterina Amò Arch. Daniela Caracci Ing. Gregorio Cangialosi Arch. Monica Garis Ing. Massimiliano Lo Turco		Ing. Ferdinando Facelli Ing. Fabio Laguarda	
PROGETTO STRUTTURALE: C.so Duca degli Abruzzi, 24 - 10129 Torino		PROGETTO IMPIANTI ANTINCENDIO: SERVIZIO EDILIZIA E LOGISTICA	
Ing. Renzo Curi Ing. Stefano Saffio Ing. Francesco Stasoli Ing. Luca Giamberini		Ing. Ferdinando Facelli	
PROGETTO IMPIANTI ELETTRICI E SPECIALI: SERVIZIO EDILIZIA E LOGISTICA		PIANO DI SICUREZZA E COORDINAMENTO: Via Palestro n° 34 - 10128 Torino	
Ing. Fabrizio Tonda Roc P.Ind. Guido Rala		Arch. Giovanni Amore	

Nodi di
carpenteria

DATA: Marzo 2012

SCALA: 1:5

ES 3.2.5