



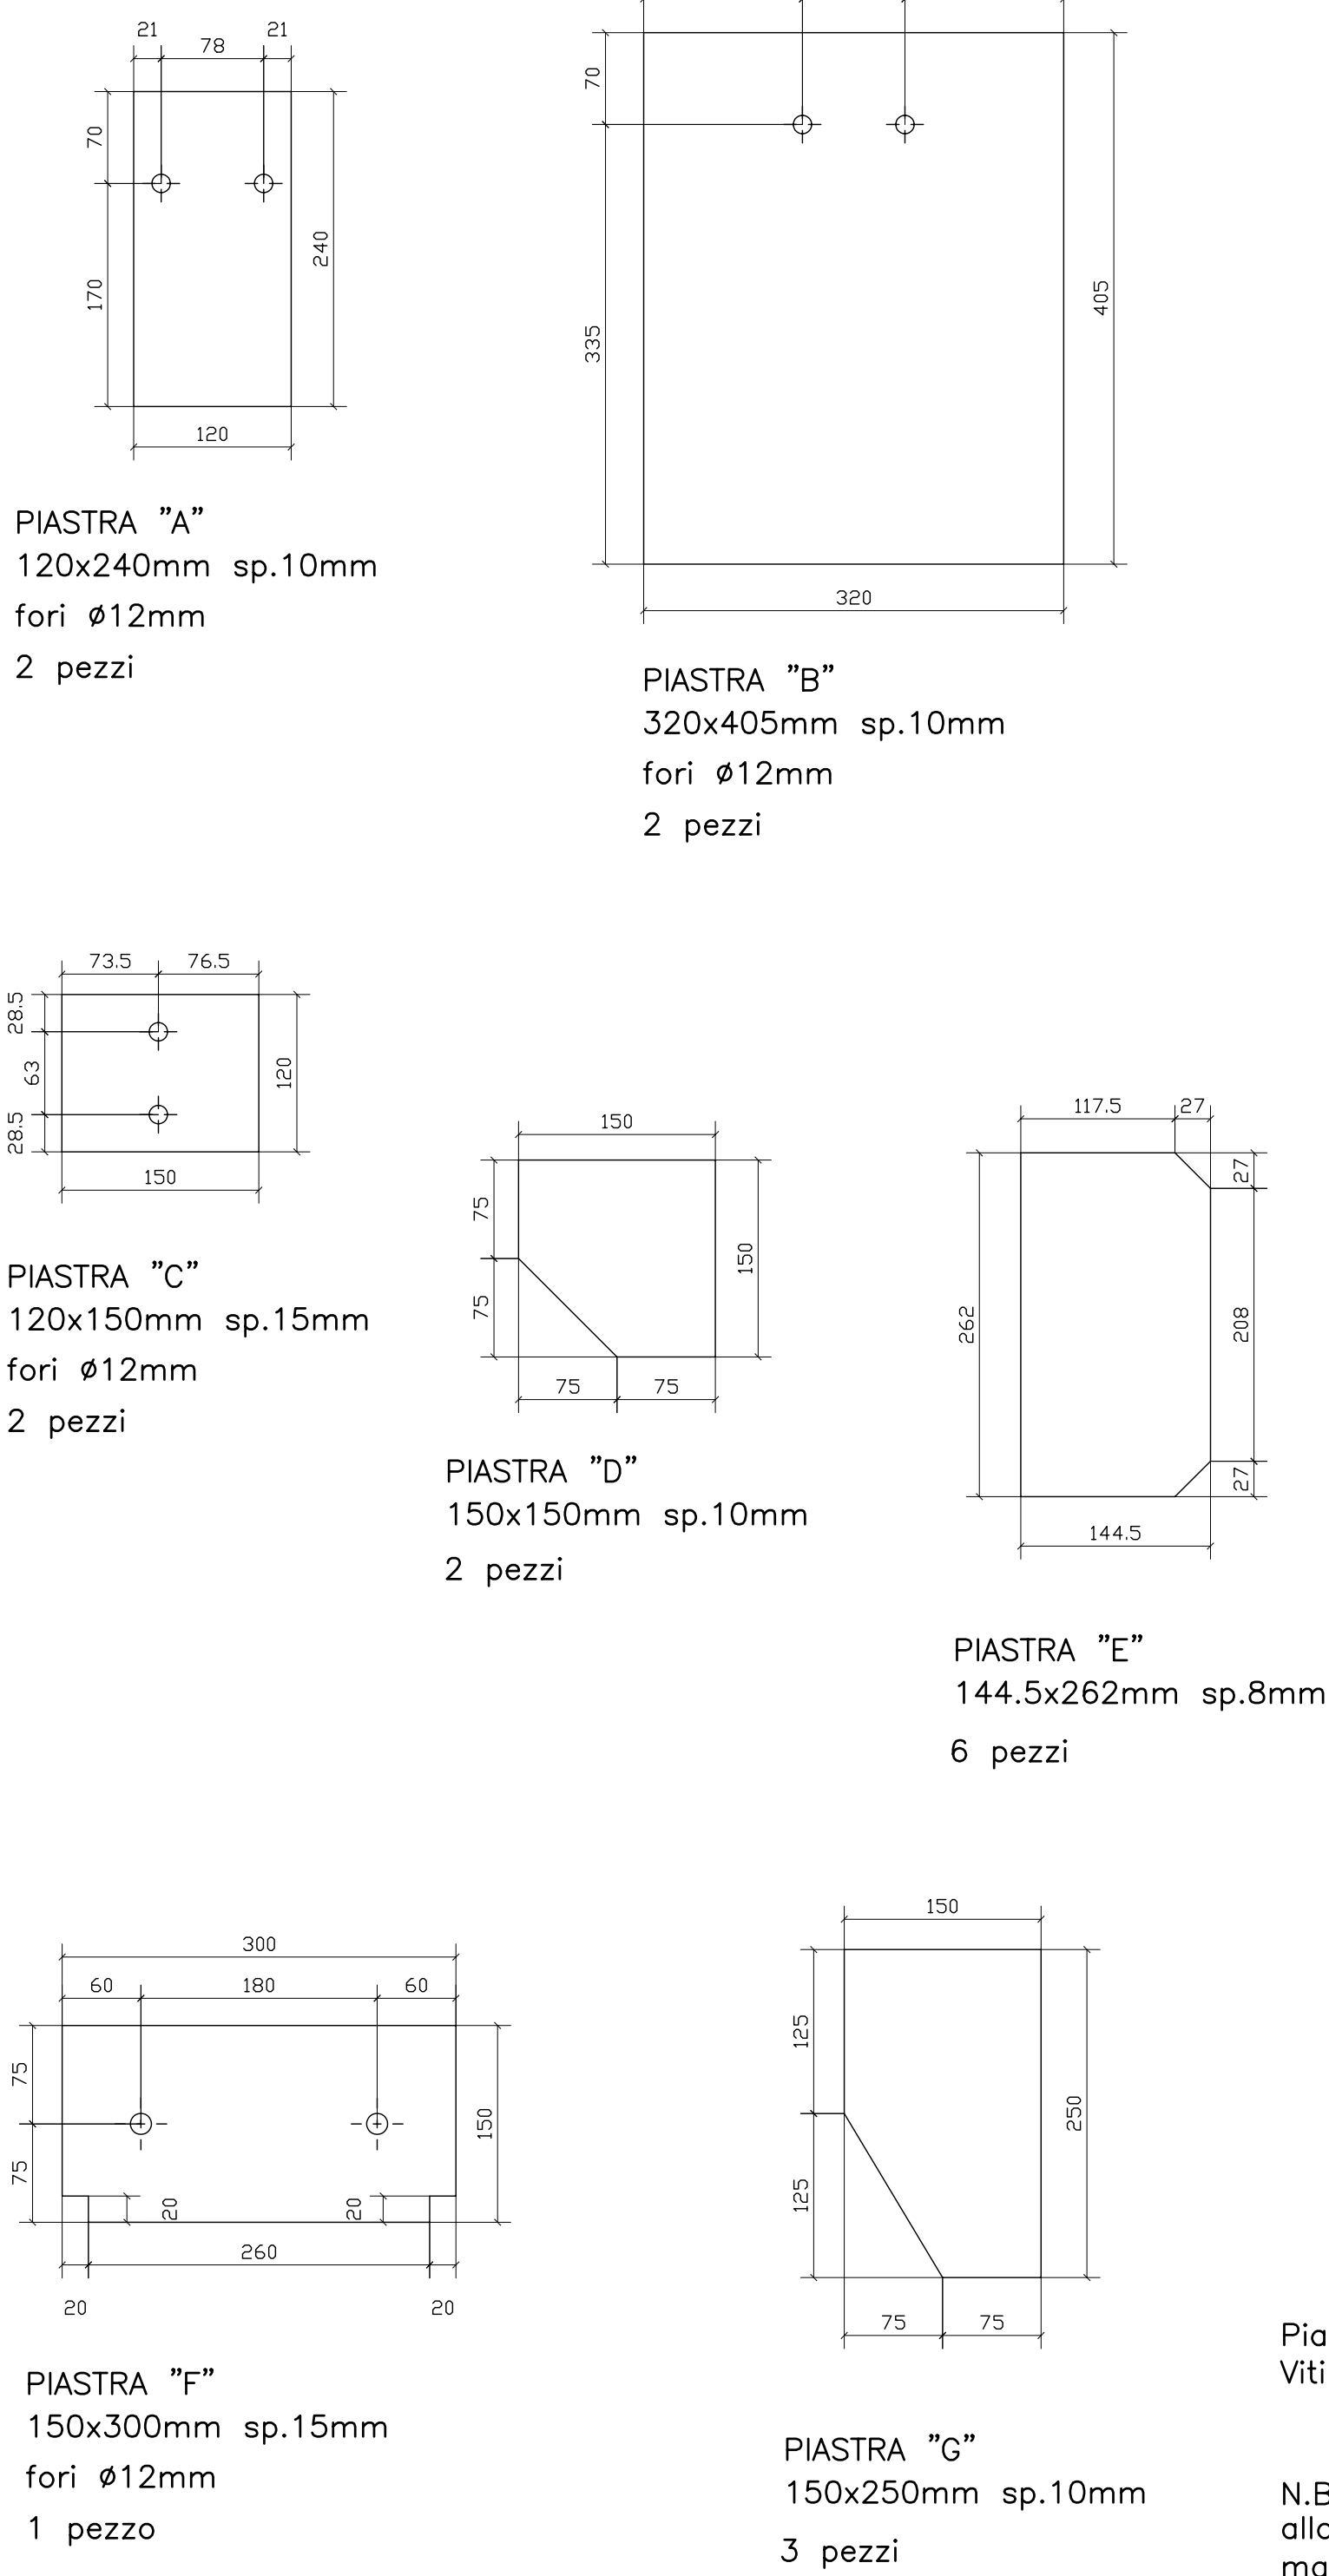


Plastre in acciaio tipo S 275 (Fe 430)
Viti classe 5.6

N.B.: le viti a lato dell'anima della trave vanno saldate alla piastra B prima di saldare quest'ultima alla colonna mantenendo la testa verso la colonna stessa


SEZIONE-AA

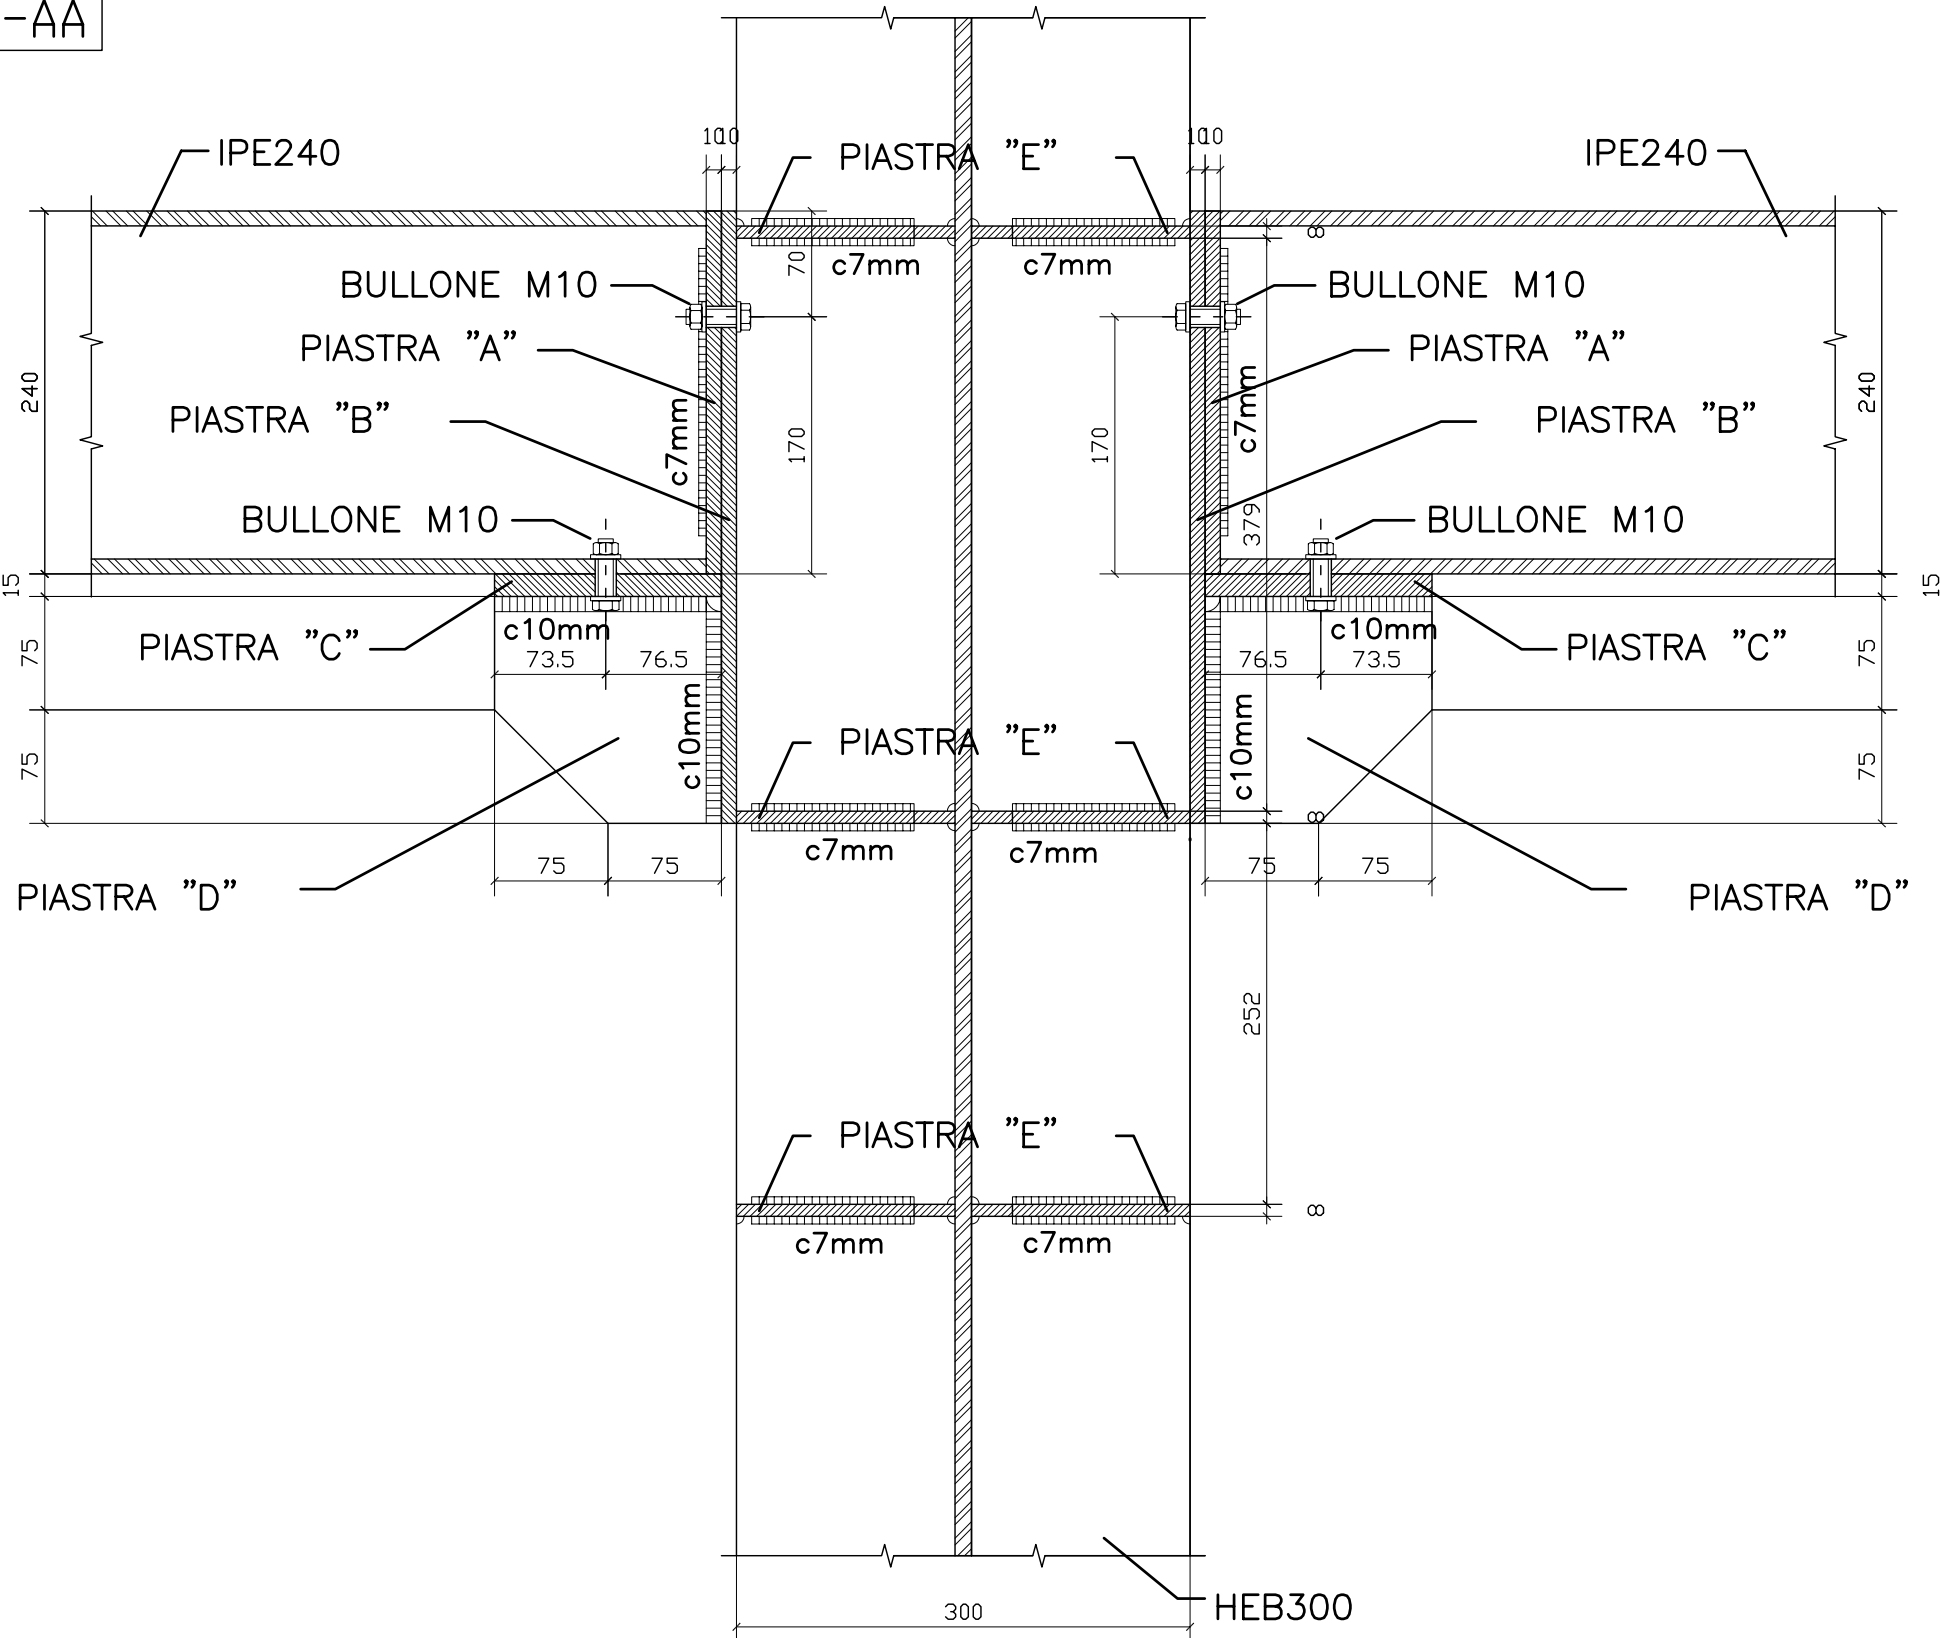


PIANTA

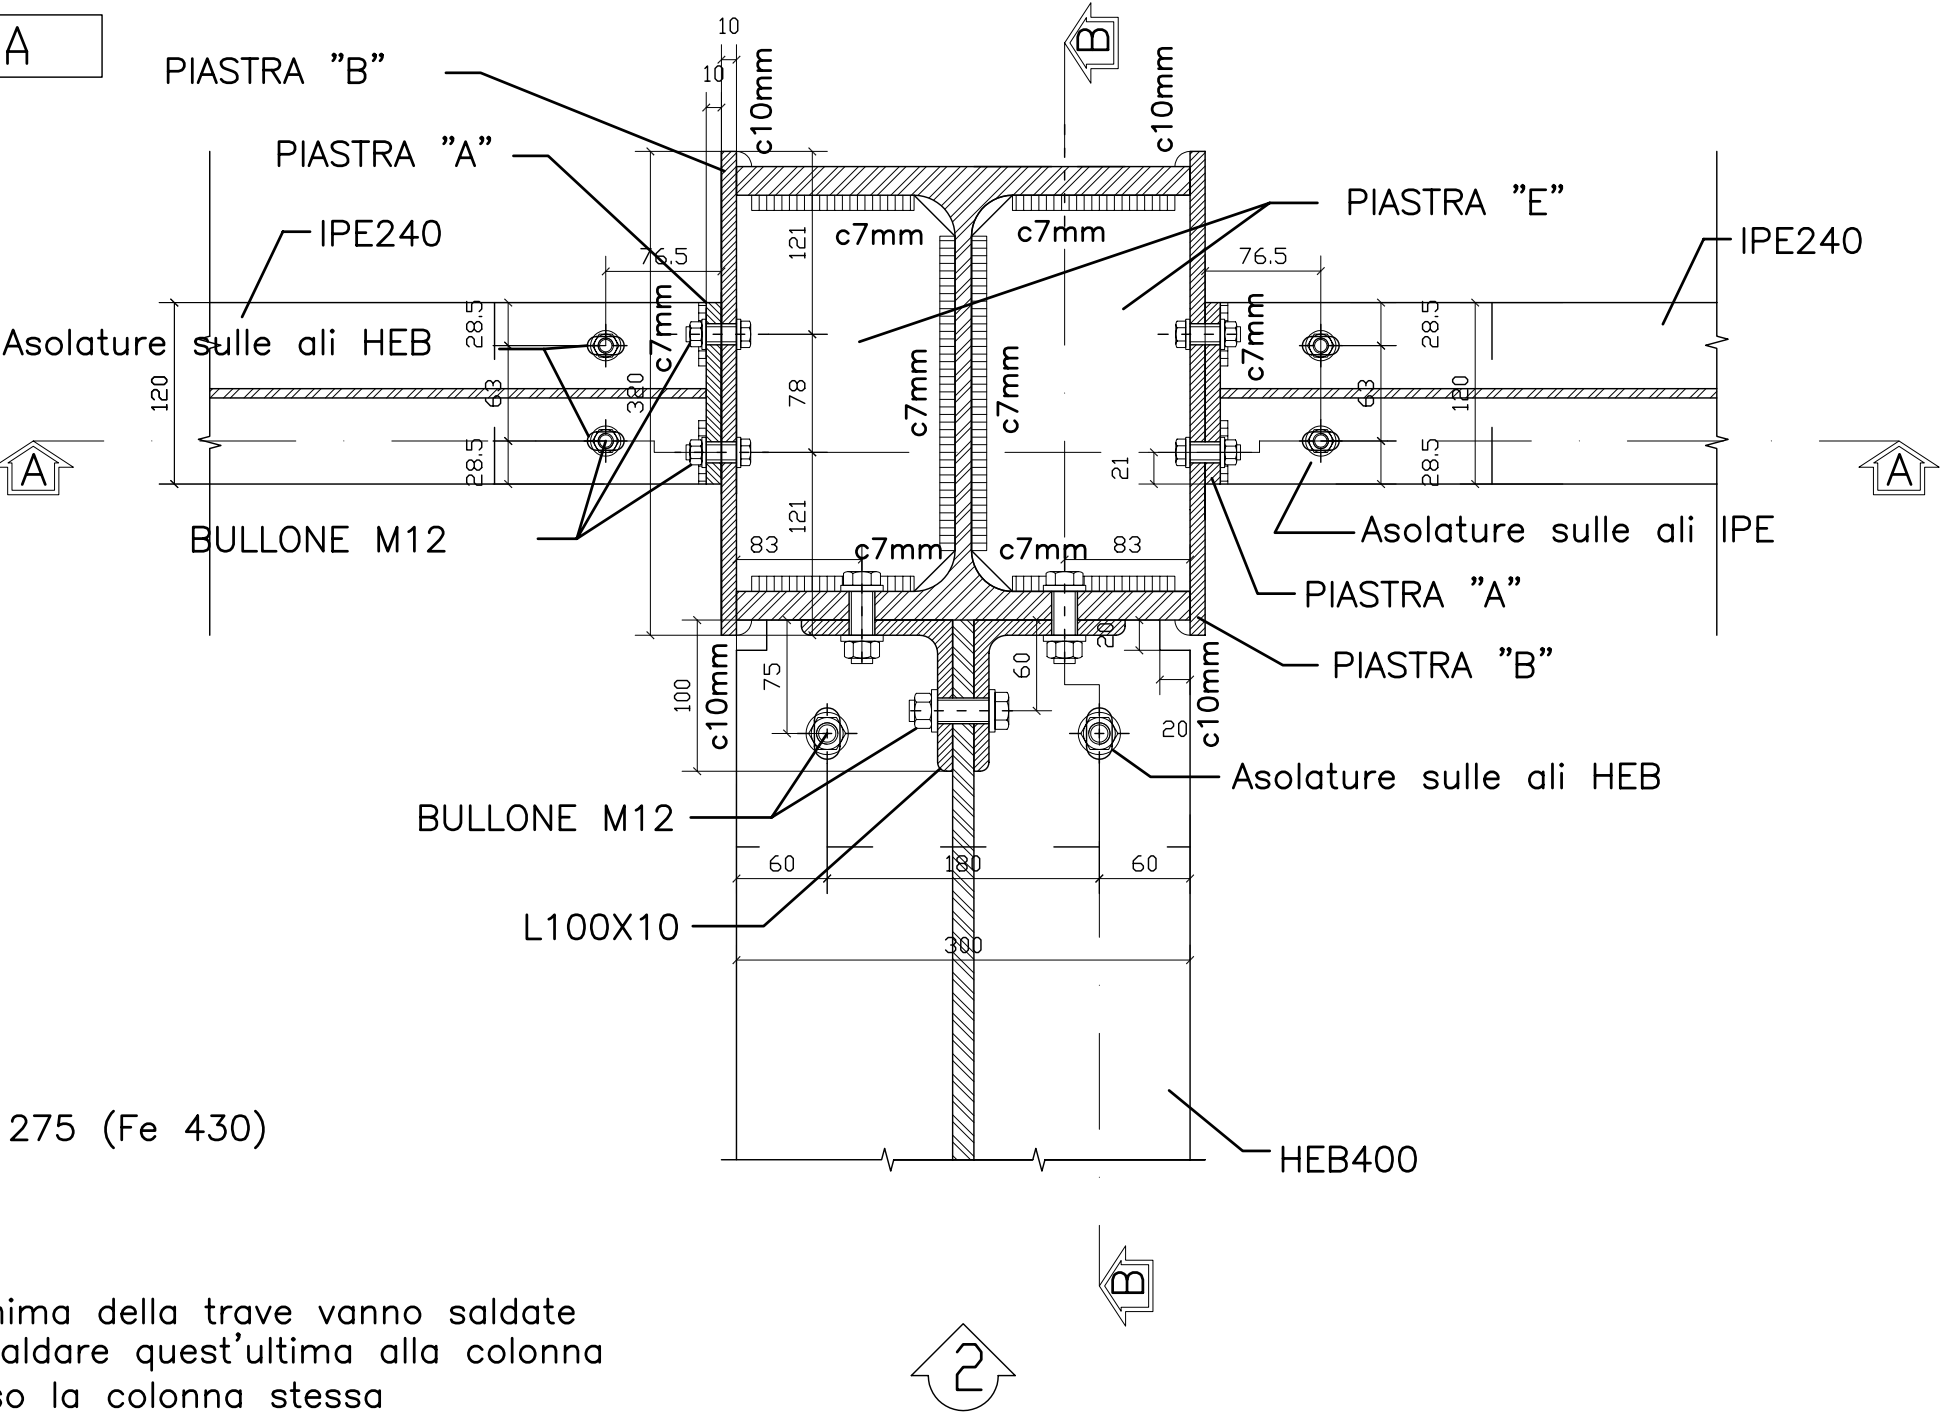


VISTA-2

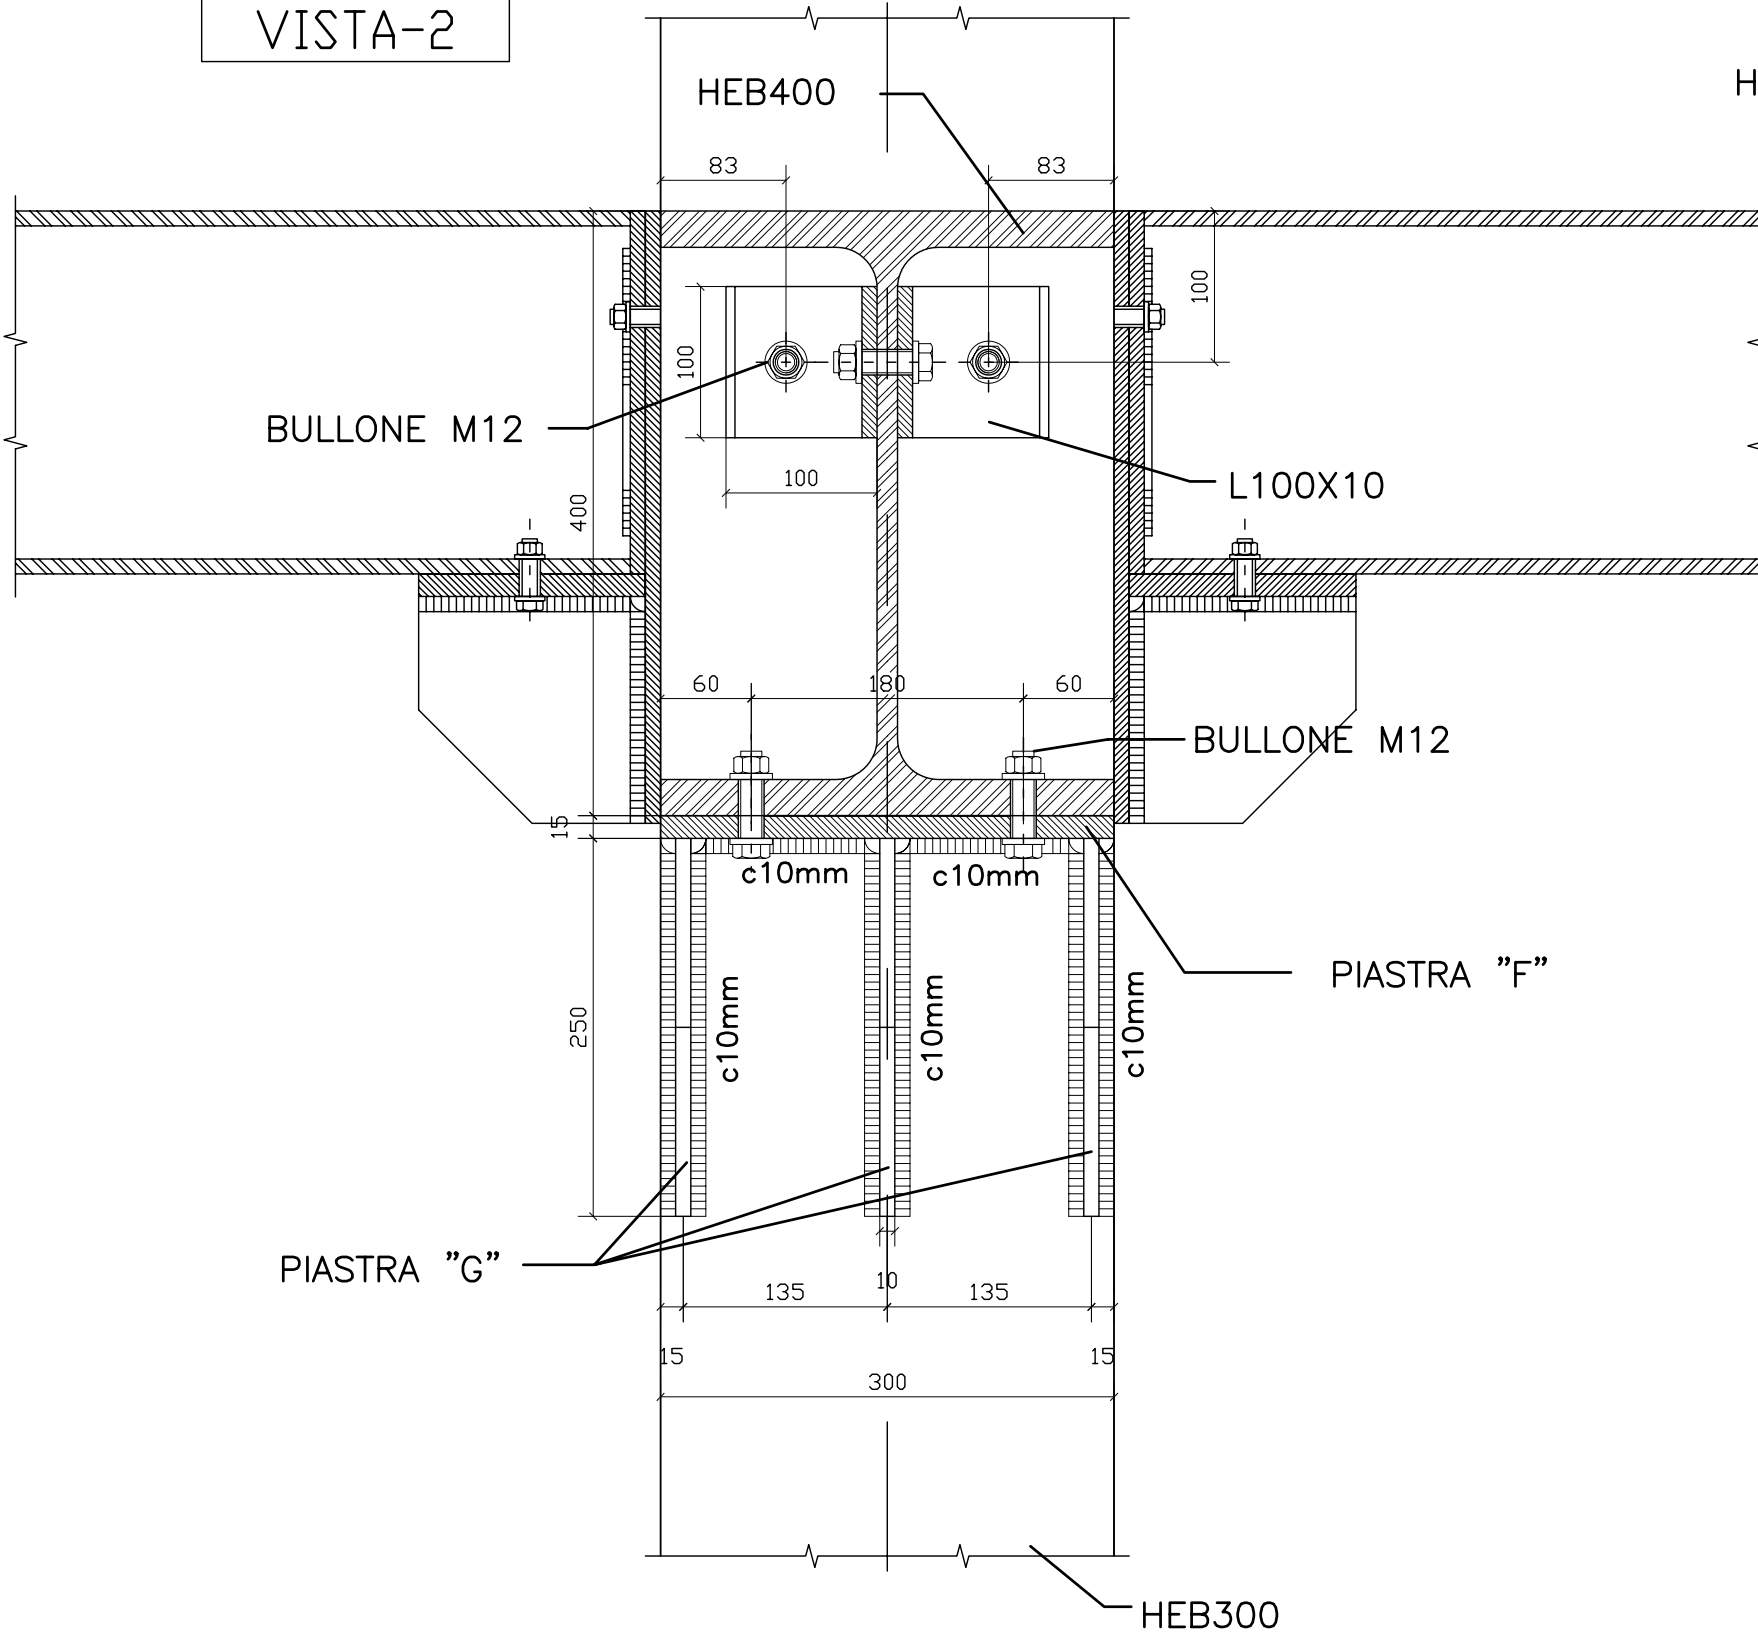

VISTA-1

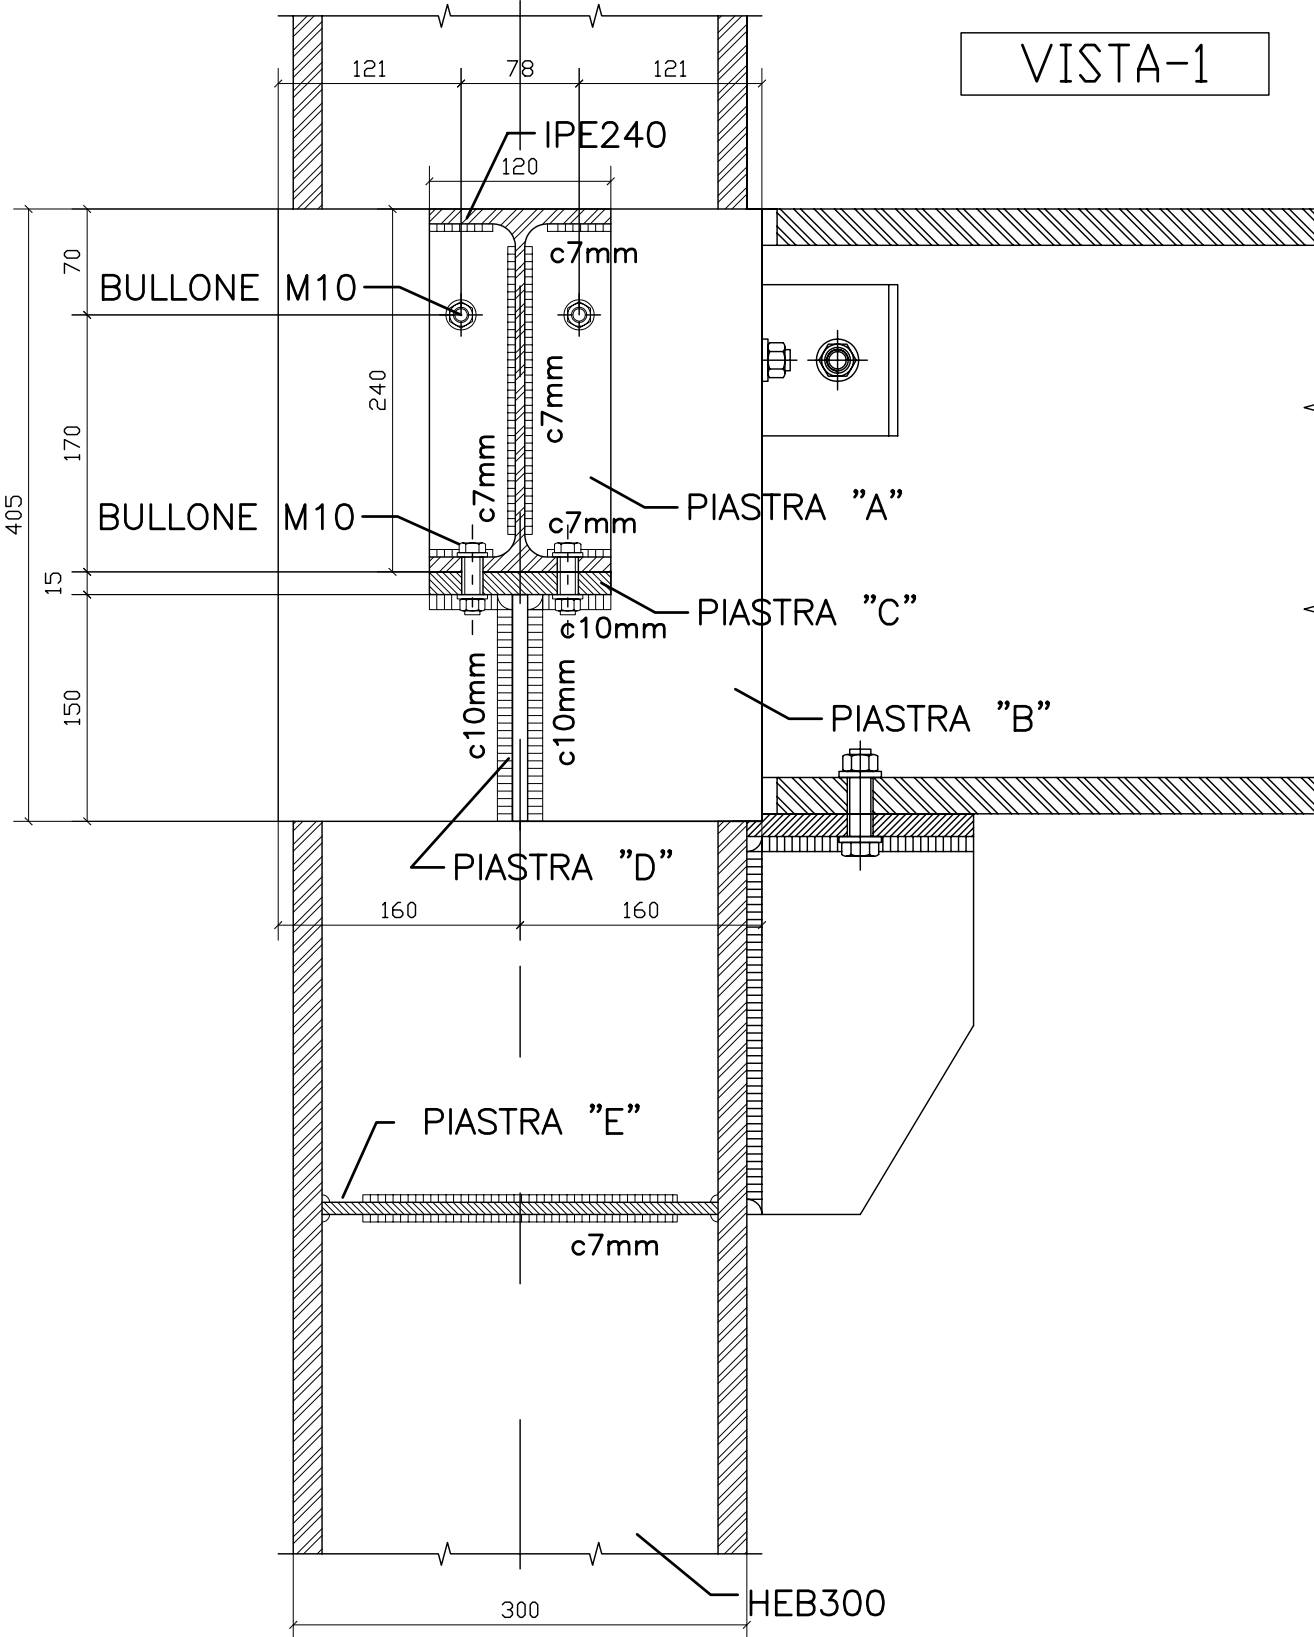

SEZIONE-BB

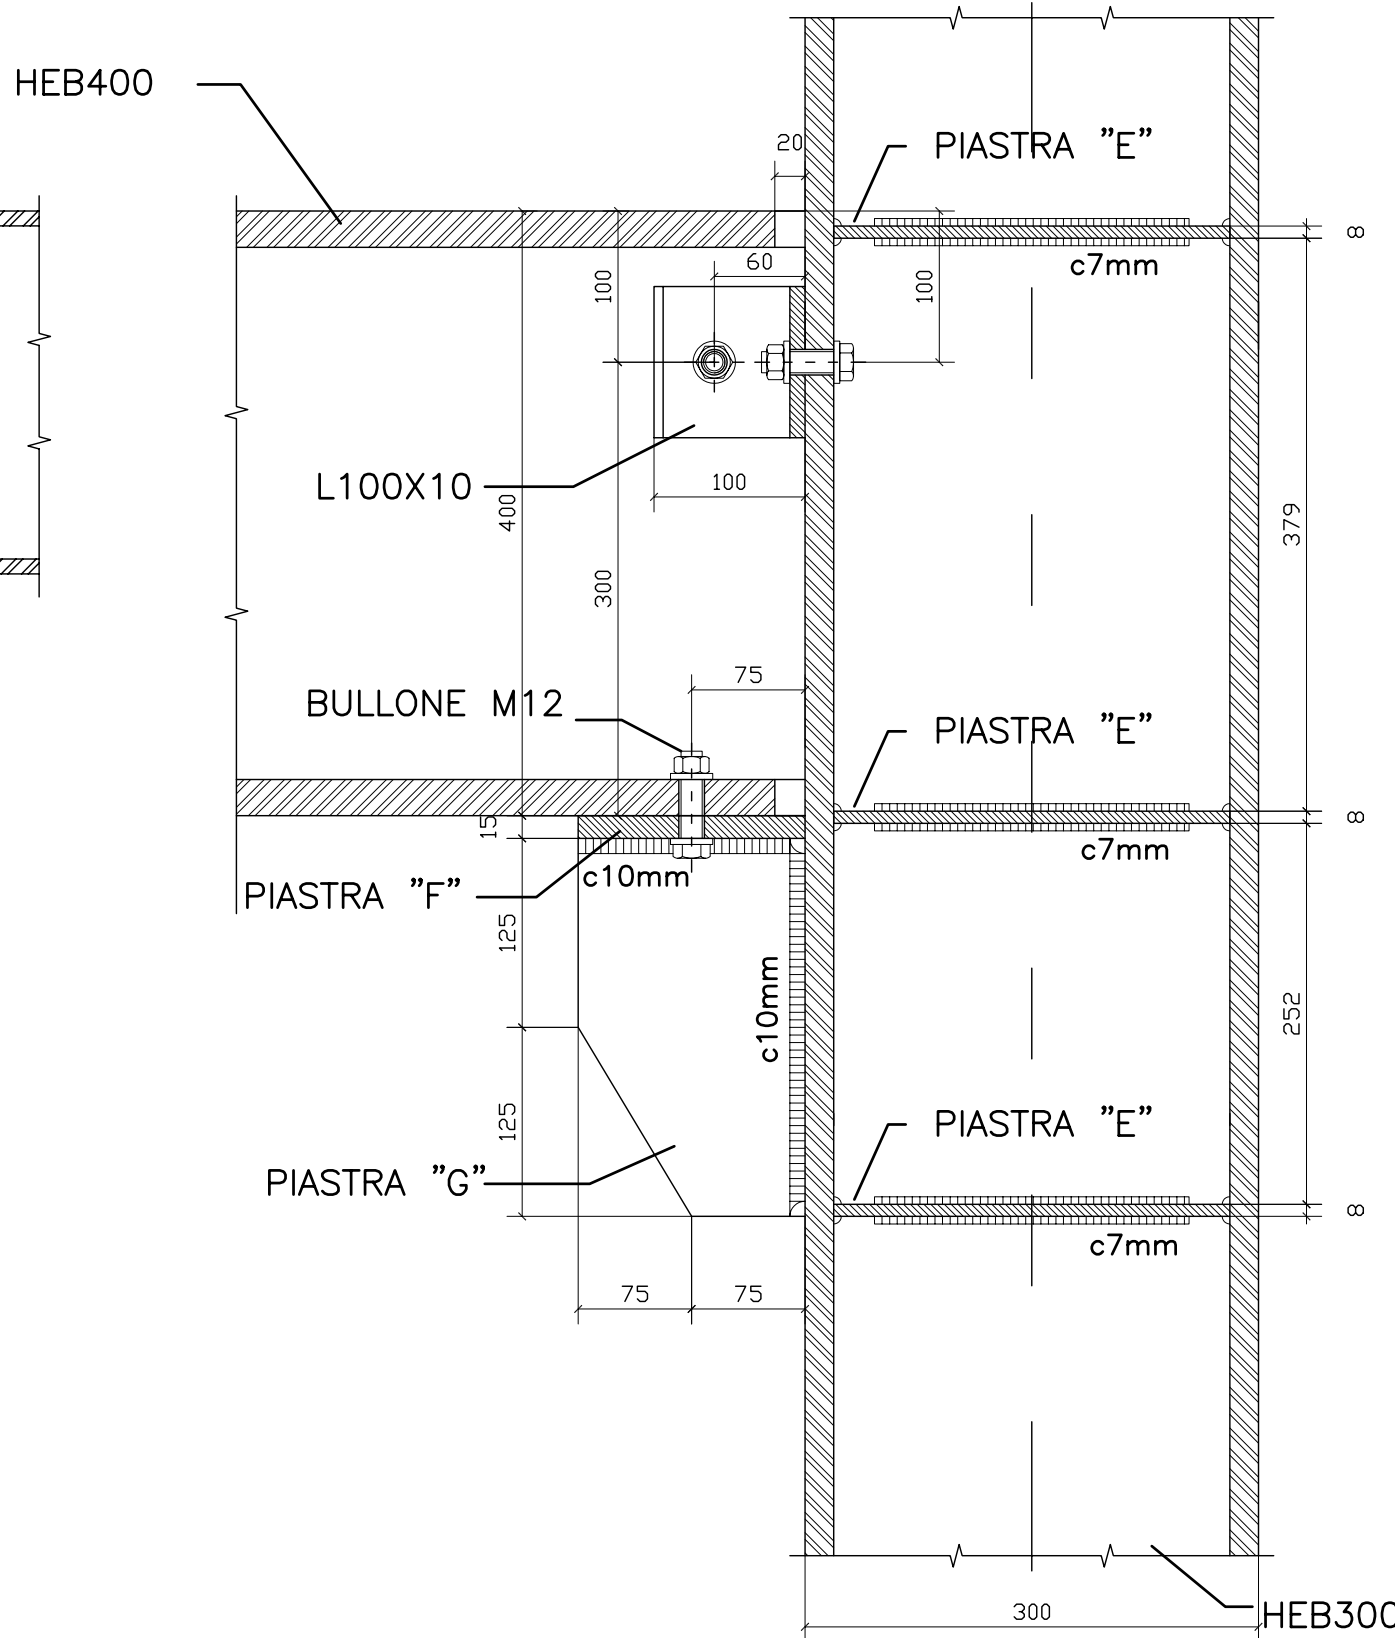

POLITECNICO DI TORINO
- SERVIZIO EDILIZIA -
C.SO DUCA DEGLI ABRUZZI, 24 - 10129 TORINO



Riqualificazione dell'edificio ex Centrale Termica presso il
fabbricato 5B della sede di c.so Duca degli Abruzzi, 24.

PROGETTO ESECUTIVO

RESPONSABILE DI PROCEDIMENTO E DEI LAVORI: SERVIZIO EDILIZIA E LOGISTICA			
Geom. Carlo Dal Cason			
PROGETTO ARCHITETTONICO: SERVIZIO EDILIZIA E LOGISTICA		PROGETTO IMPIANTI MECCANICI: SERVIZIO EDILIZIA E LOGISTICA	
Ing. Caterina Arnò Arch. Daniela Cametti Ing. Gregorio Campalossi Arch. Monica Carli Ing. Massimiliano Lo Turco		Ing. Ferdinando Facelli Ing. Fabio Laguardia	
PROGETTO STRUTTURALE: C.so Duca degli Abruzzi 24/A 10129 Torino (CN)		PROGETTO IMPIANTI ANTINCENDIO: SERVIZIO EDILIZIA E LOGISTICA	
Ing. Renzo Curti Ing. Stefano Saffirio Ing. Francesco Biasioli Ing. Luca Giamerone		Ing. Ferdinando Facelli	
PROGETTO IMPIANTI ELETTRICI E SPECIALI: SERVIZIO EDILIZIA E LOGISTICA		PIANO DI SICUREZZA E COORDINAMENTO: Via Palmetti n° 54 - 10138 Torino	
Ing. Fabrizio Tonda Roc P.Ind. Guido Rala		Arch. Giovanni Amore	

Nodi di carpenteria	DATA: Marzo 2012
	SCALA: 1:5
	ES 3.2.6