


NODO 14


HEB400 su colonna HEB300

Piastre in acciaio tipo S 275 (Fe 430)
Viti classe 5.6


N.B.: le viti a lato dell'anima della trave vanno saldate
alla piastra B prima di saldare quest'ultima alla colonna
mantenendo la testa verso la colonna stessa

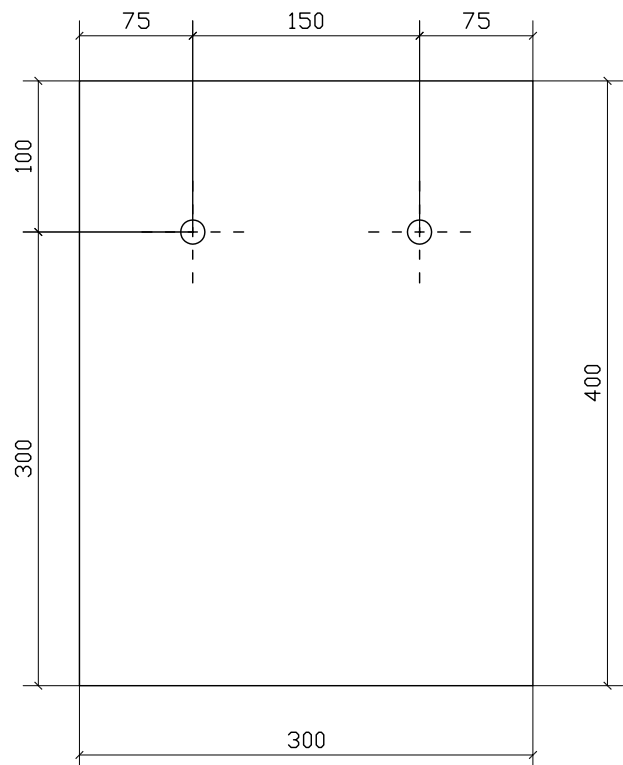


PIASTRA "A"
300x400mm sp.10mm
fori Ø14mm
2 pezzi

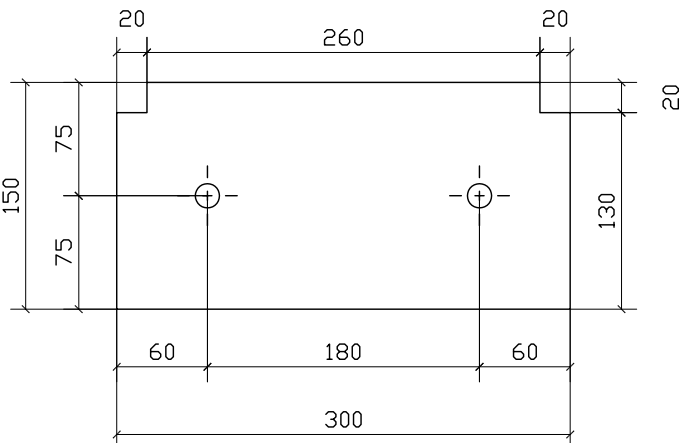


PIASTRA "B"
320x665mm sp.10mm
fori Ø14mm
2 pezzi

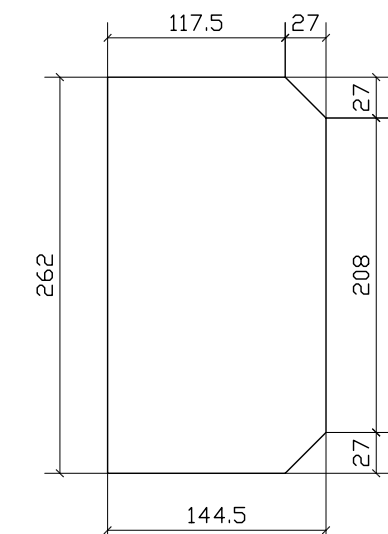


PIASTRA "E"
144.5x262mm sp.8mm
6 pezzi

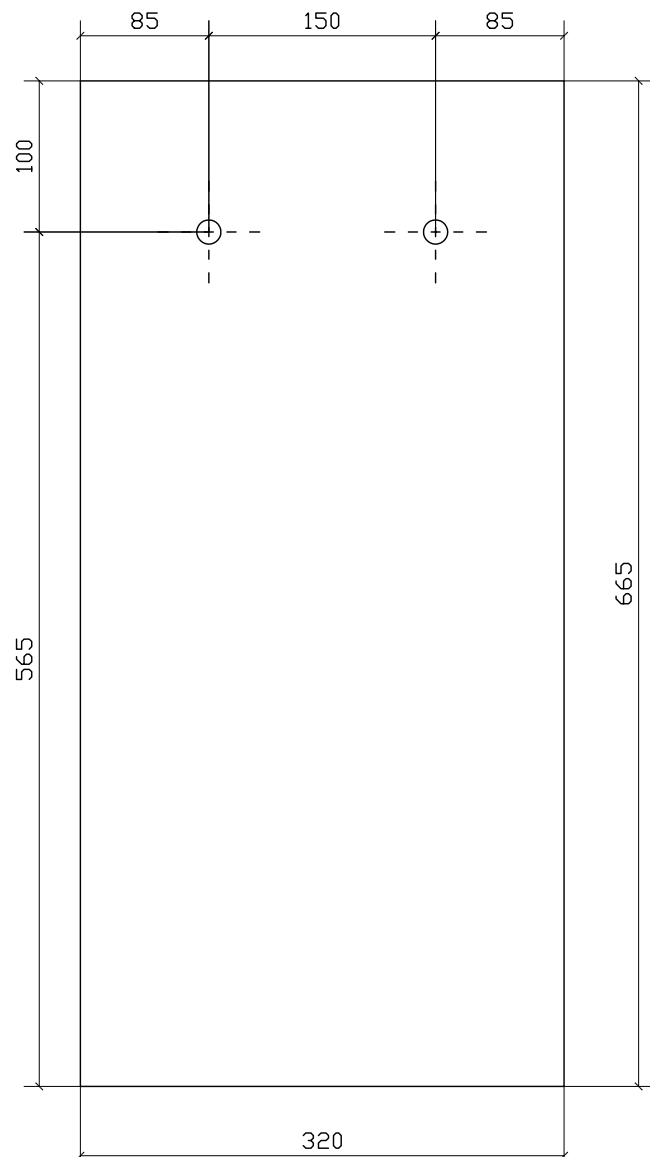


PIASTRA "B"
320x665mm sp.10mm
fori Ø14mm
2 pezzi

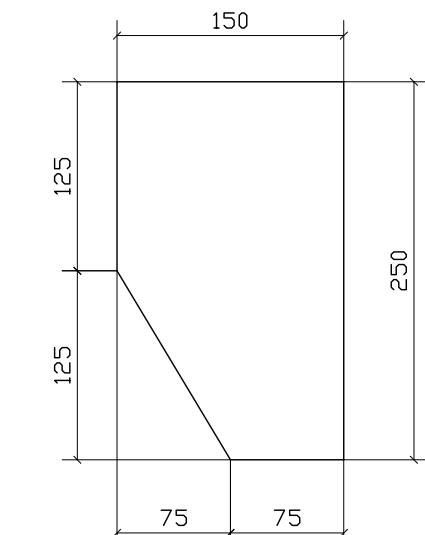

PIASTRA "D"
150x250mm sp.10mm
9 pezzi

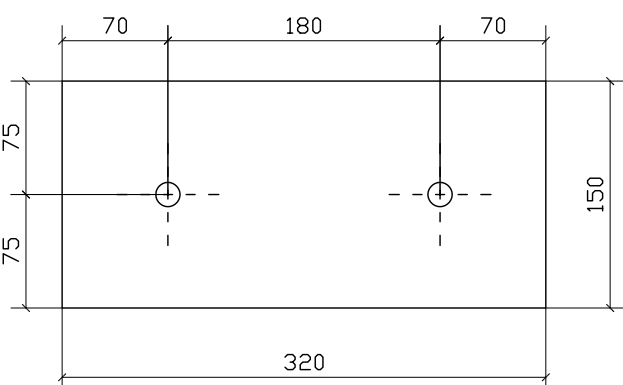


PIASTRA "C"
150x320mm sp.15mm
fori Ø14mm
2 pezzi

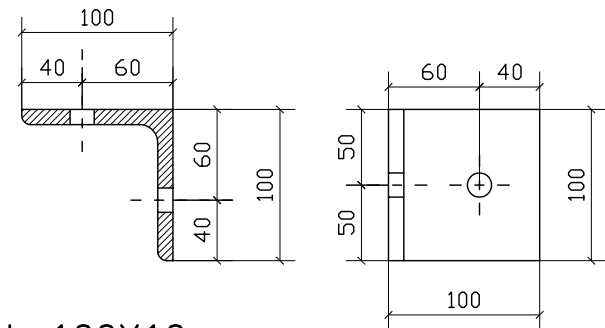


L 100X10
fori Ø14mm
1 pezzi


SEZIONE-AA

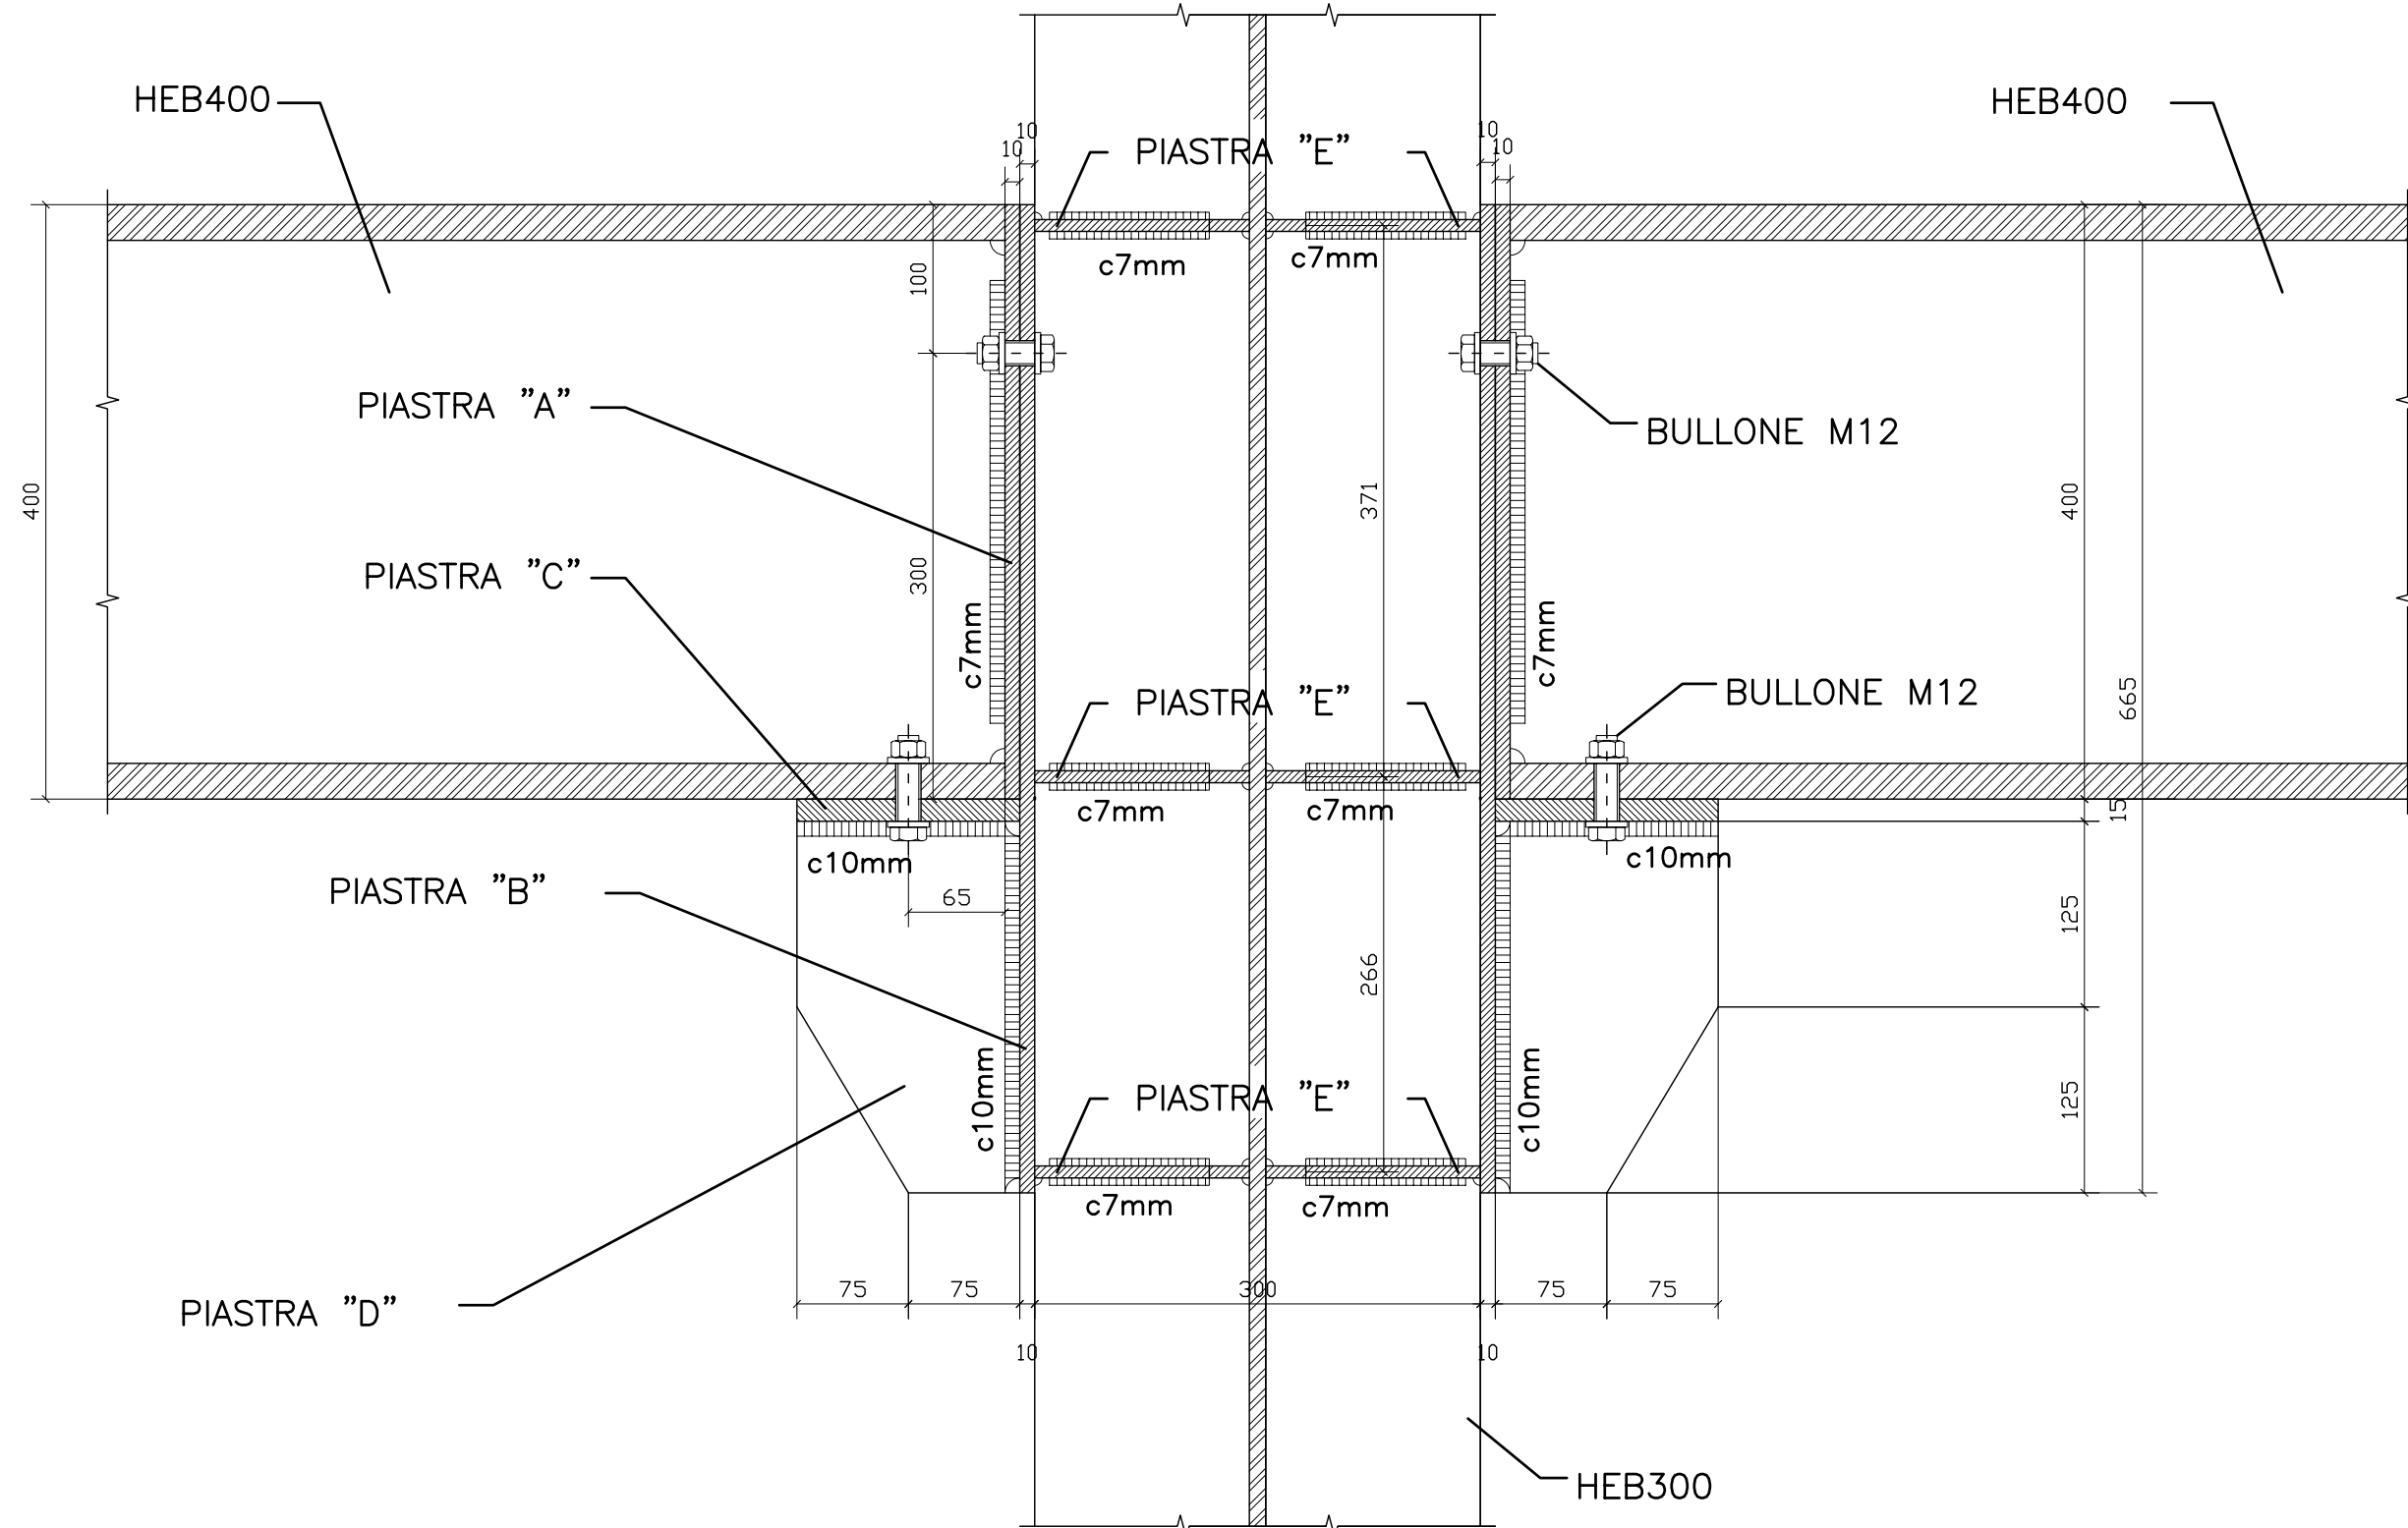


PIANTA

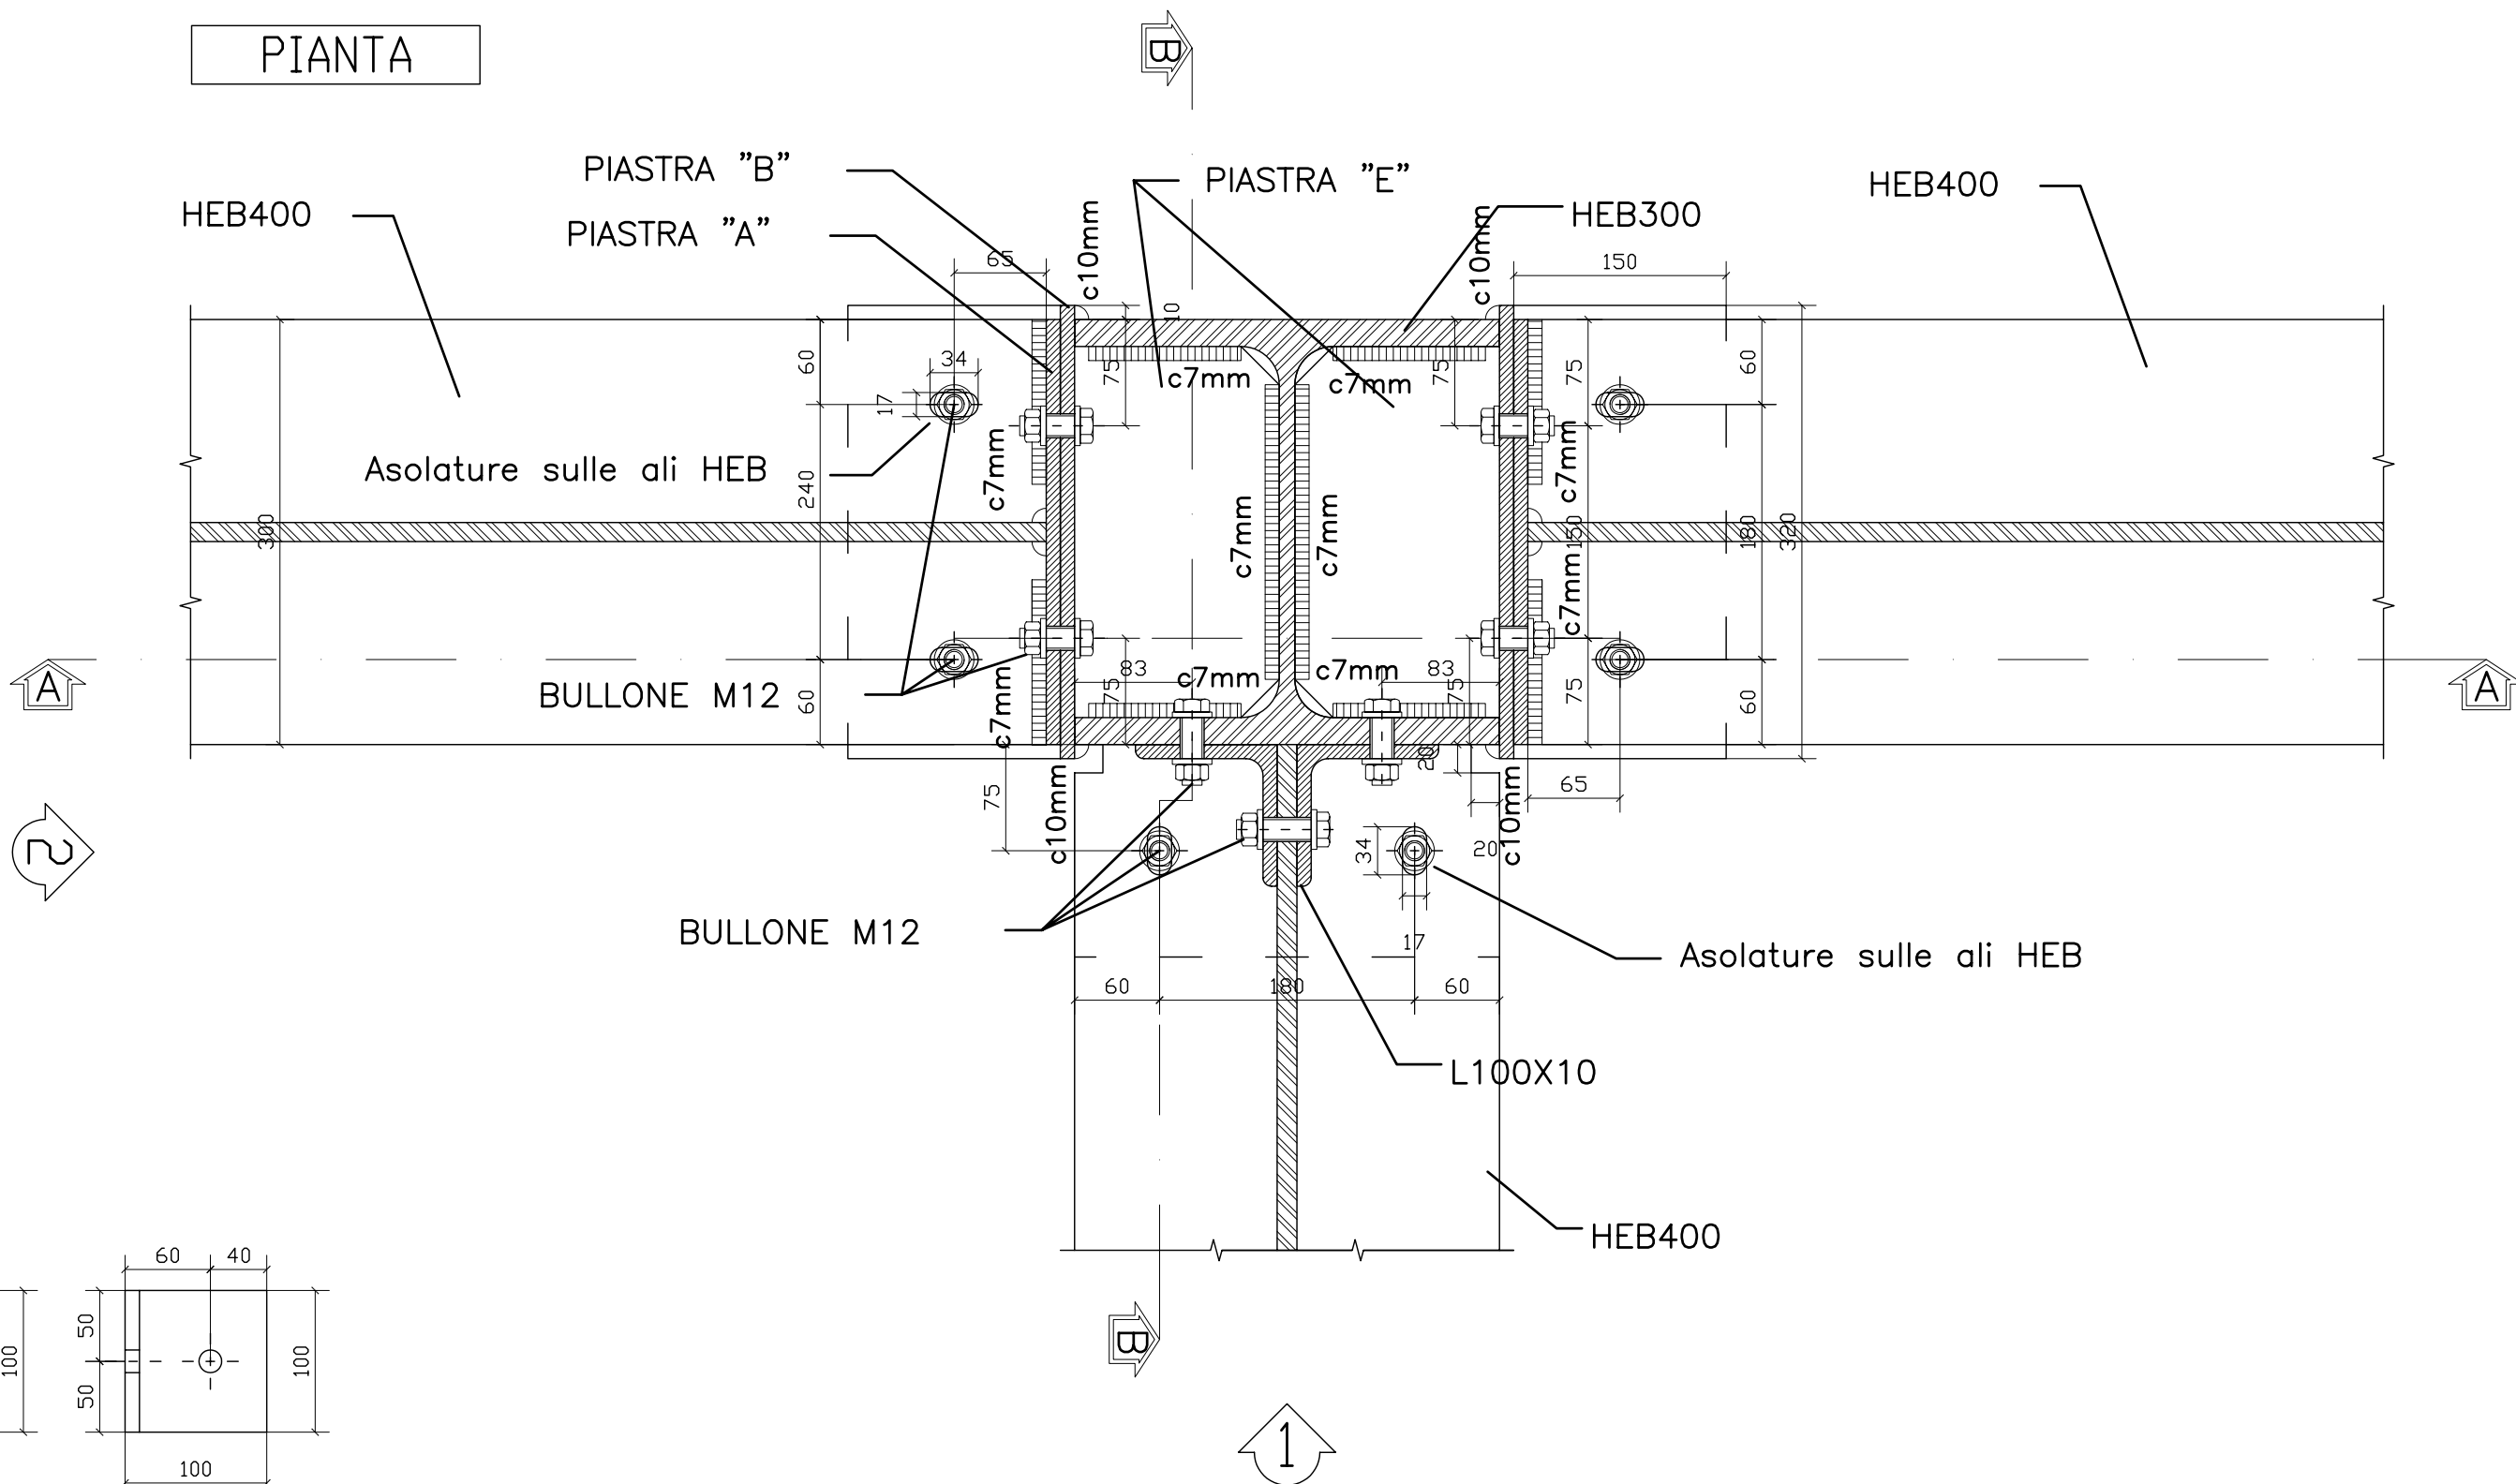


VISTA-2

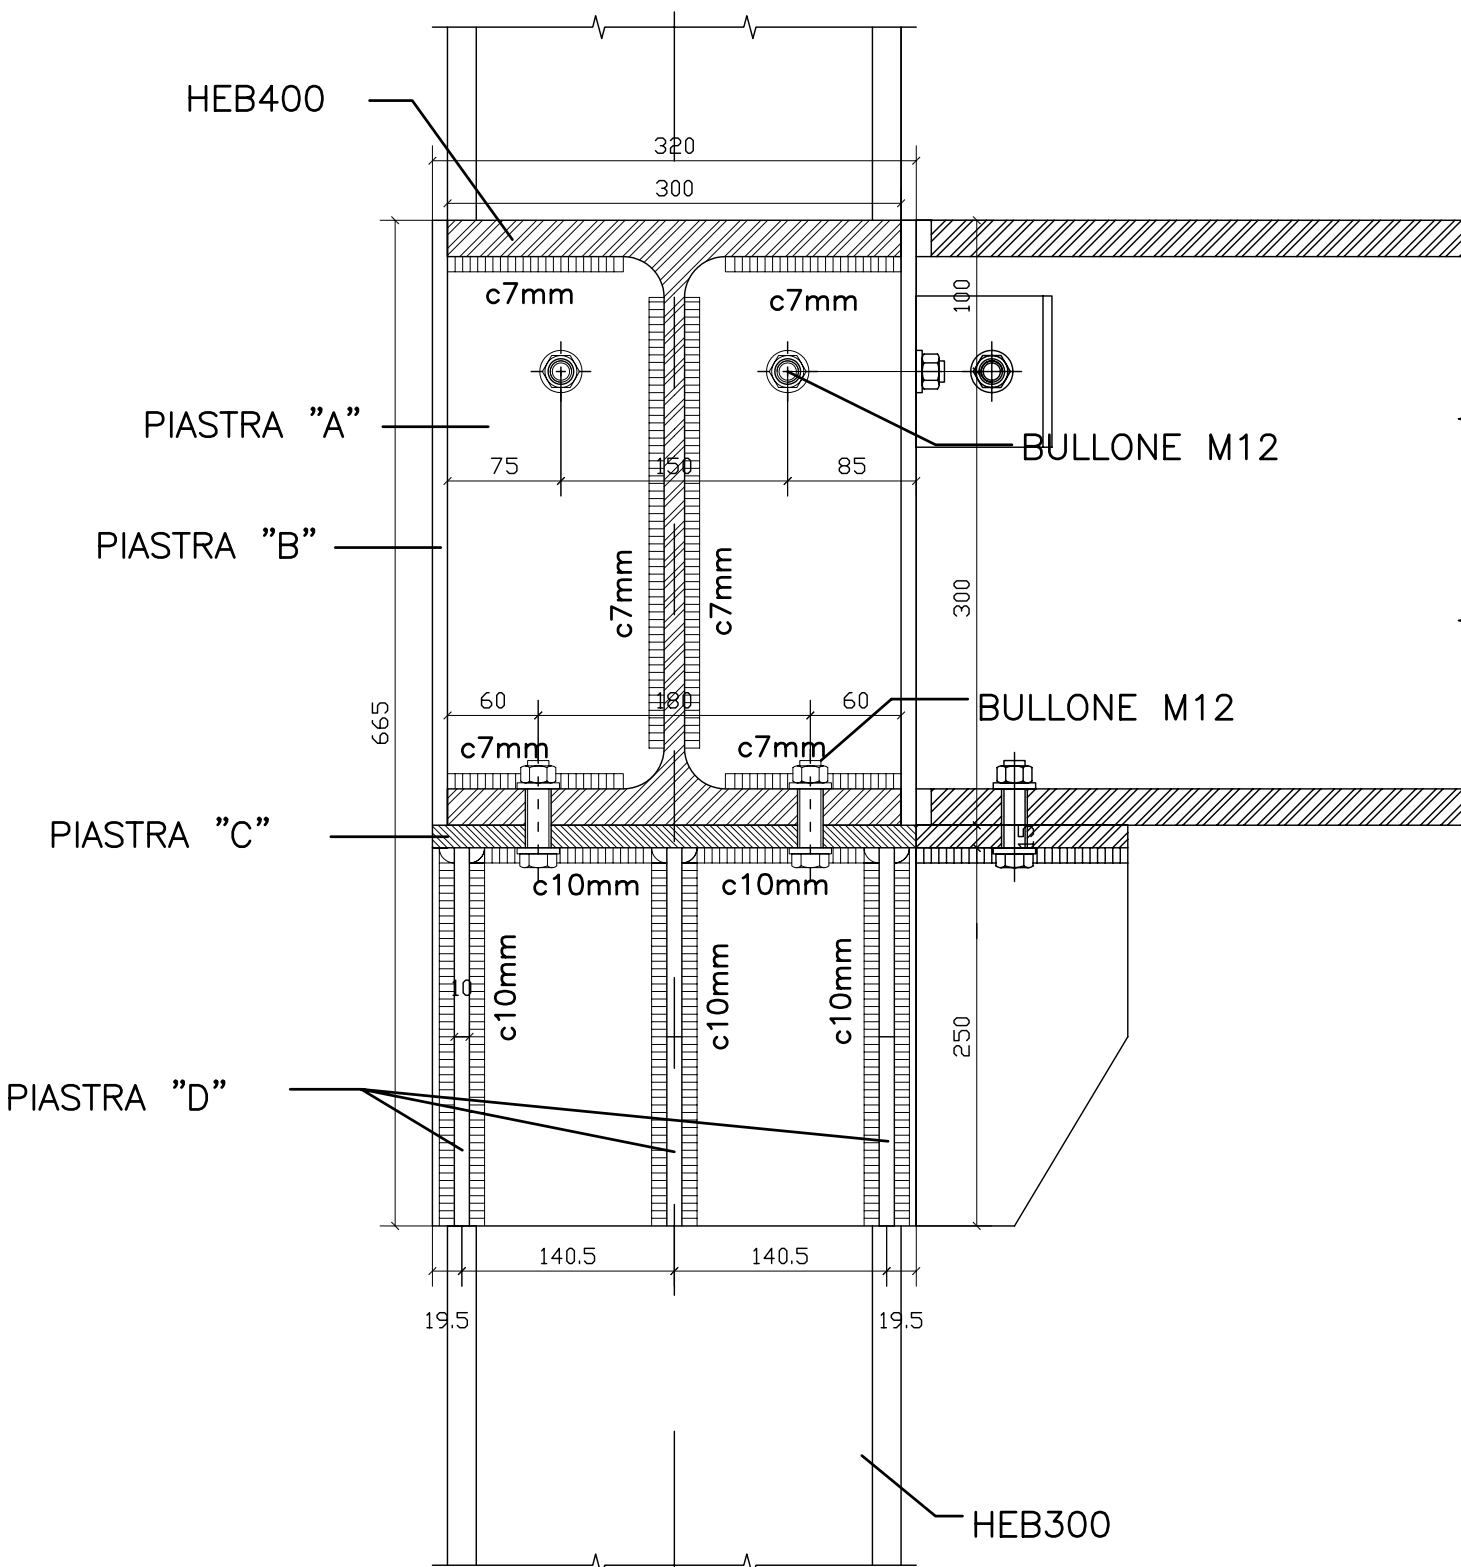

SEZIONE-BB

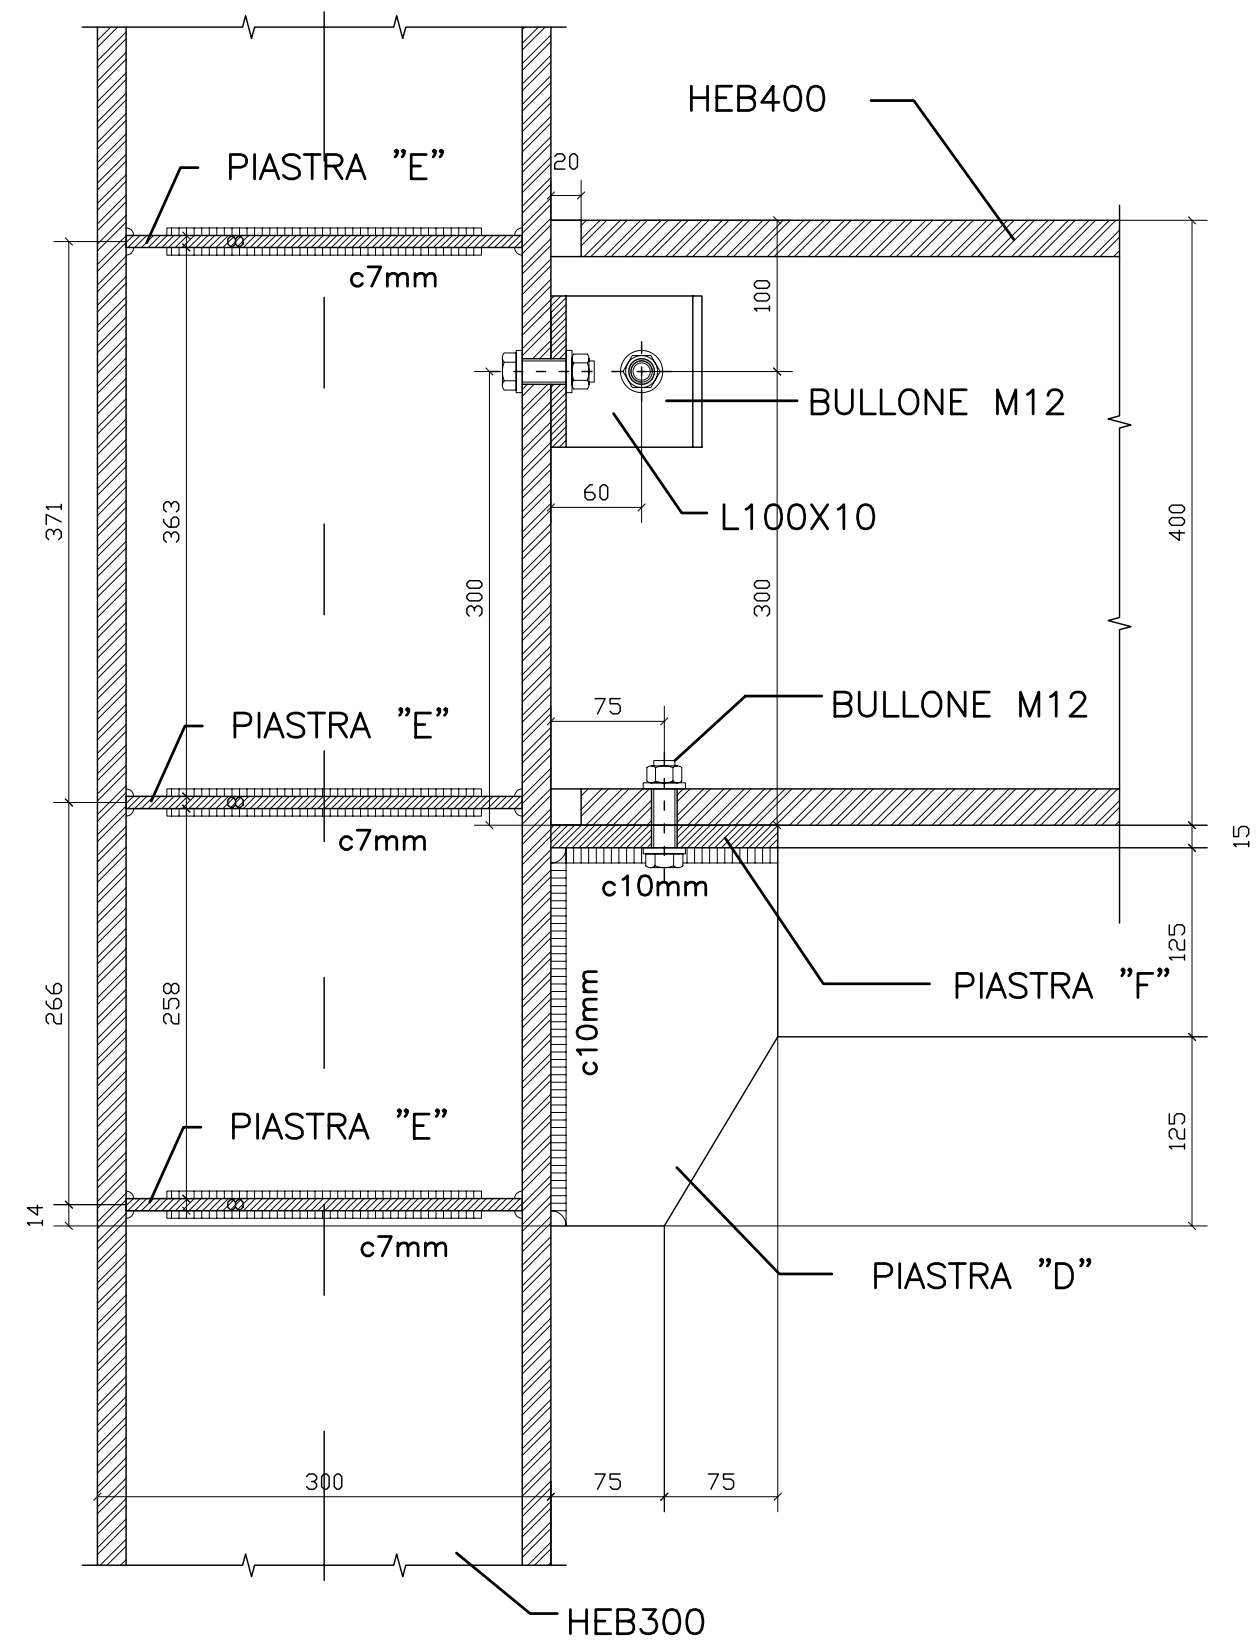

VISTA-1

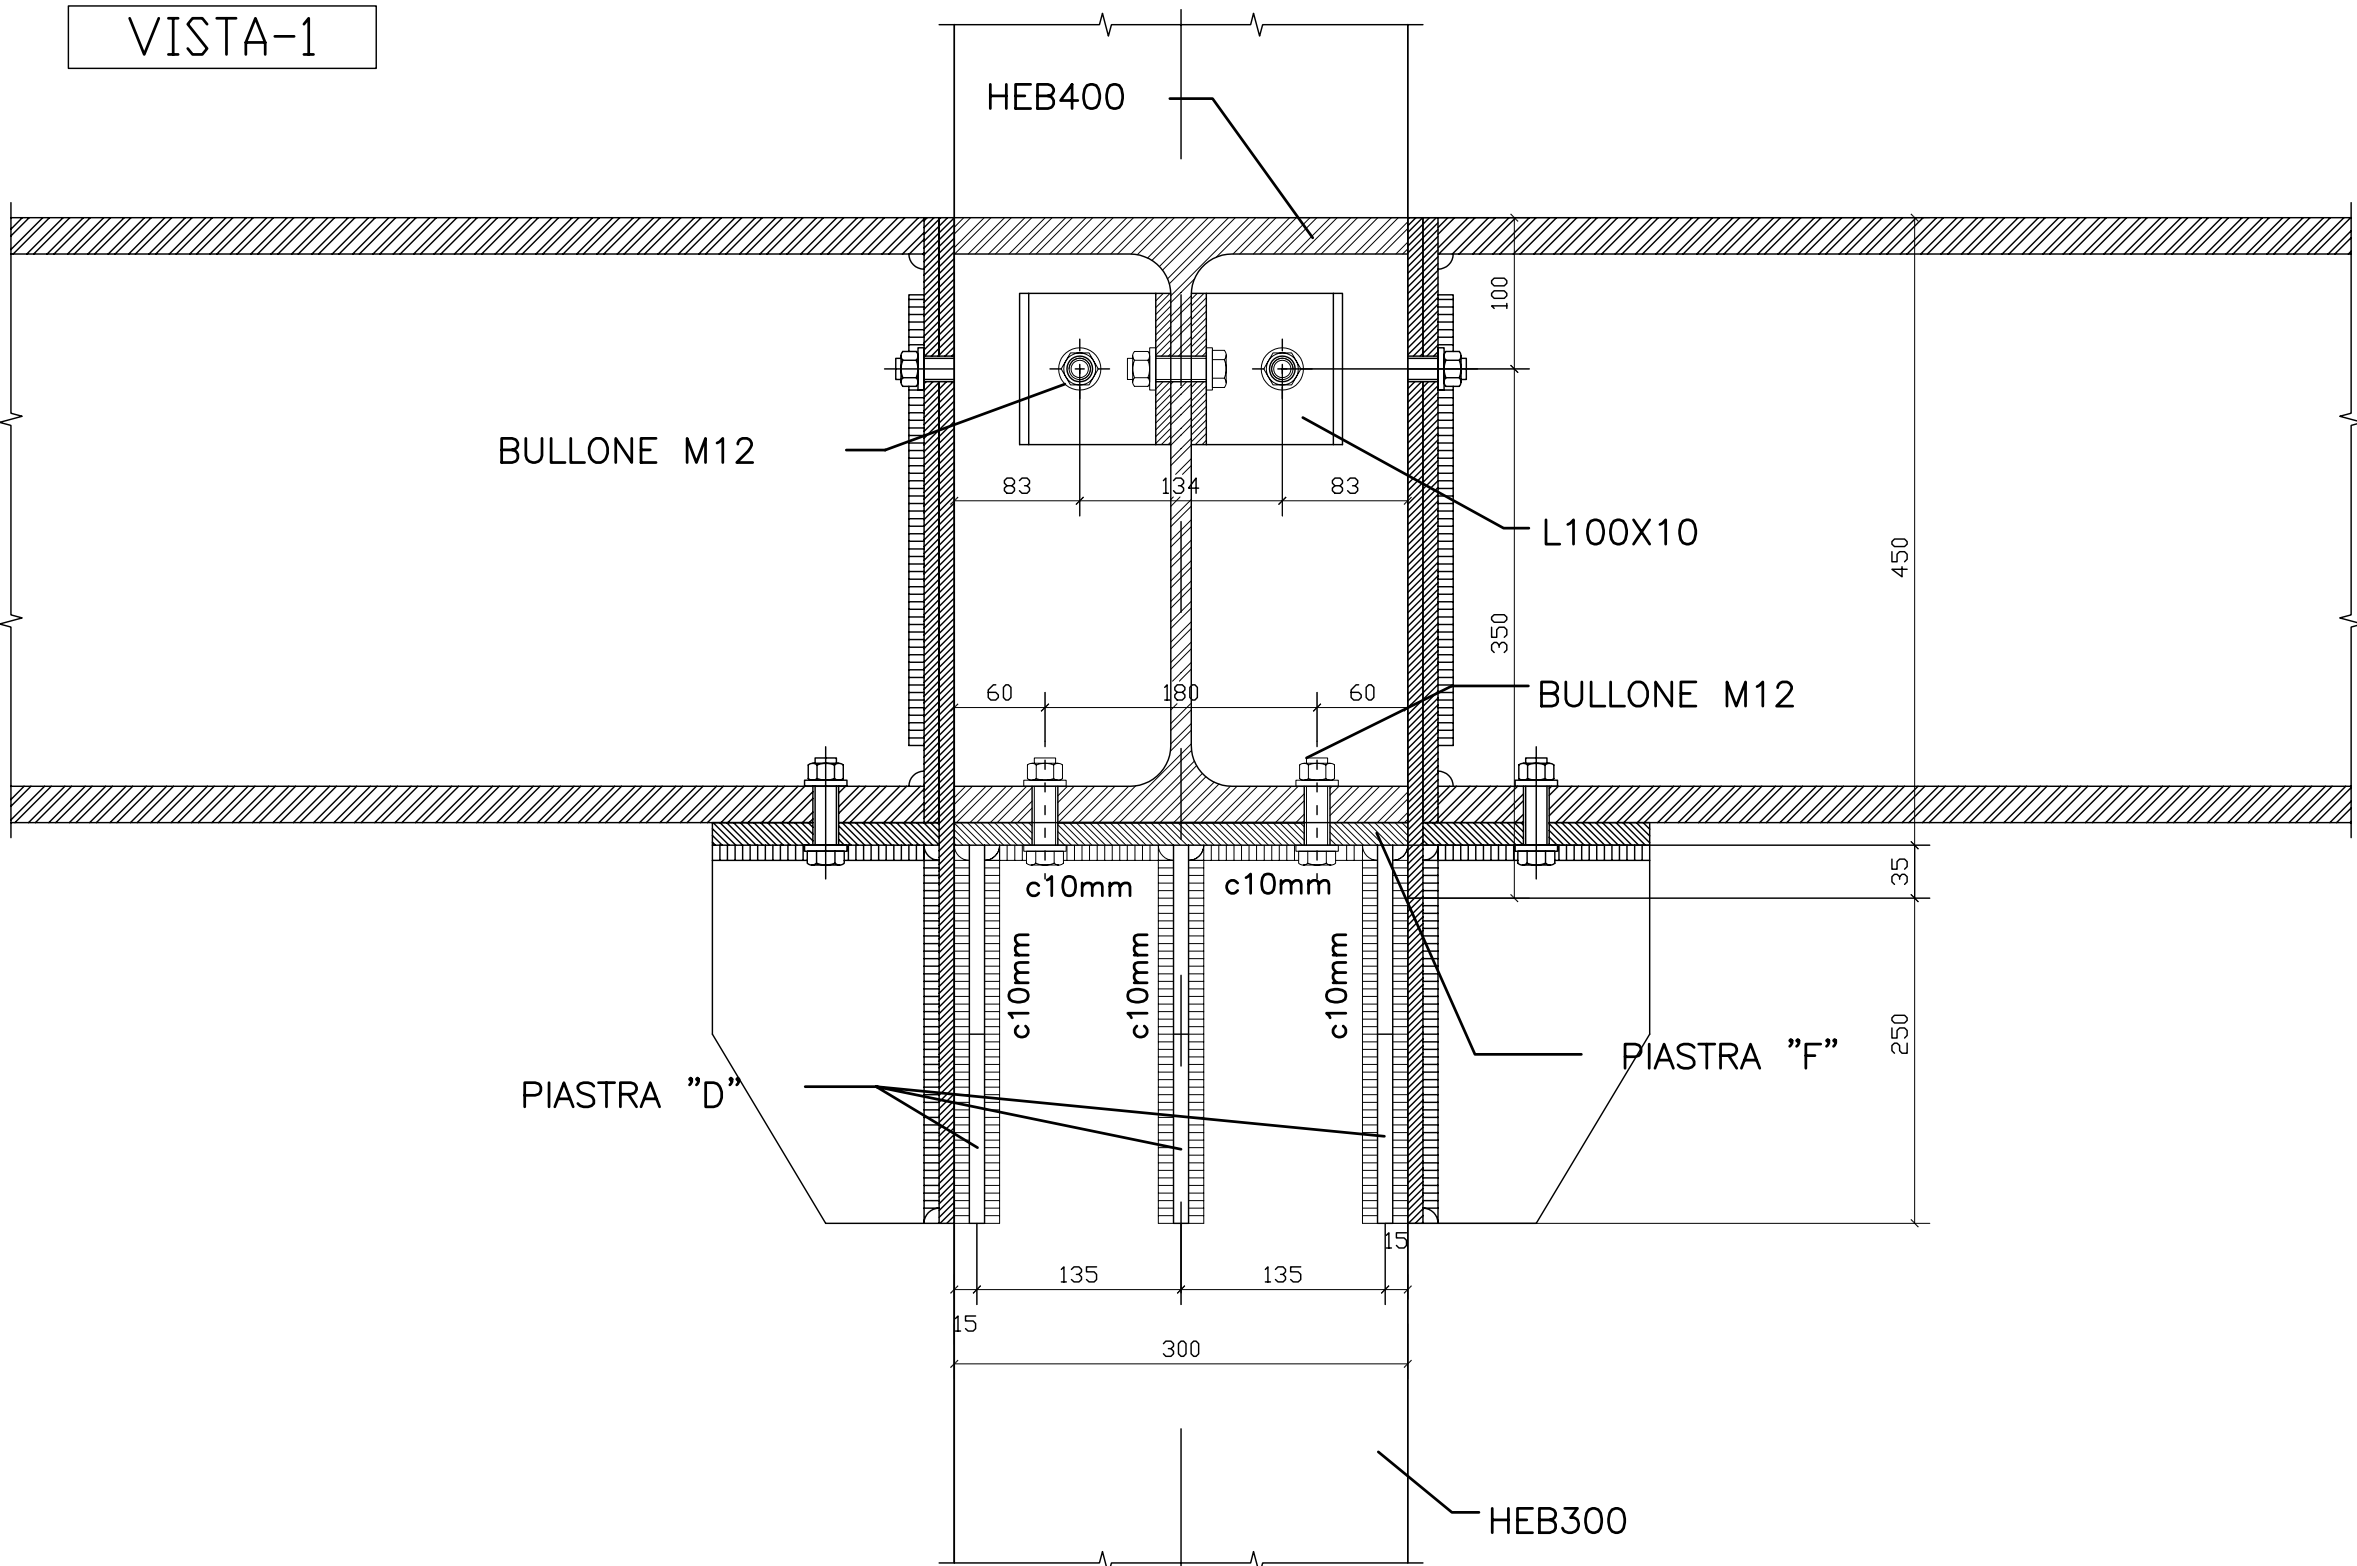

POLITECNICO DI TORINO

- SERVIZIO EDILIZIA -

C.SO DUCA DEGLI ABRUZZI, 24 - 10129 TORINO



Riqualficazione dell'edificio ex Centrale Termica presso il
fabbricato 5B della sede di c.so Duca degli Abruzzi, 24.

PROGETTO ESECUTIVO

RESPONSABILE DI PROCEDIMENTO E DEI LAVORI: SERVIZIO EDILIZIA E LOGISTICA			
Geom. Carlo Dal Cason			
PROGETTO ARCHITETTONICO: SERVIZIO EDILIZIA E LOGISTICA		PROGETTO IMPIANTI MECCANICI: SERVIZIO EDILIZIA E LOGISTICA	
Ing. Caterina Amò Arch. Daniela Carnetti Ing. Gregorio Cangialosi Arch. Monica Garis Ing. Massimiliano Lo Turco		Ing. Ferdinando Facelli Ing. Fabio Laguardia	
PROGETTO STRUTTURALE: Caso Invariti 40A 10338 Savigliano (CN)		PROGETTO IMPIANTI ANTINCENDIO: SERVIZIO EDILIZIA E LOGISTICA	
Ing. Renzo Curti Ing. Stefano Saffio Ing. Francesco Biasoli Ing. Luca Garmerone		Ing. Ferdinando Facelli	
PROGETTO IMPIANTI ELETTRICI E SPECIALI: SERVIZIO EDILIZIA E LOGISTICA		PIANO DI SICUREZZA E COORDINAMENTO: Via Pineroli n° 54 - 10138 Torino	
Ing. Fabrizio Tonda Roc P.Ind. Guido Raia		Arch. Giovanni Amore	

Nodi di
carpenteria

DATA: Marzo 2012
SCALA: 1:5

ES 3.2.7