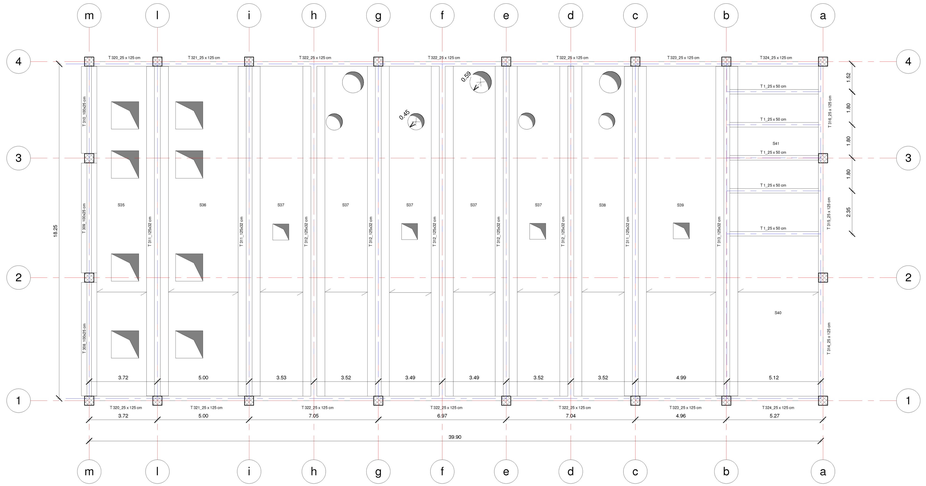

Impalcati e solai di copertura

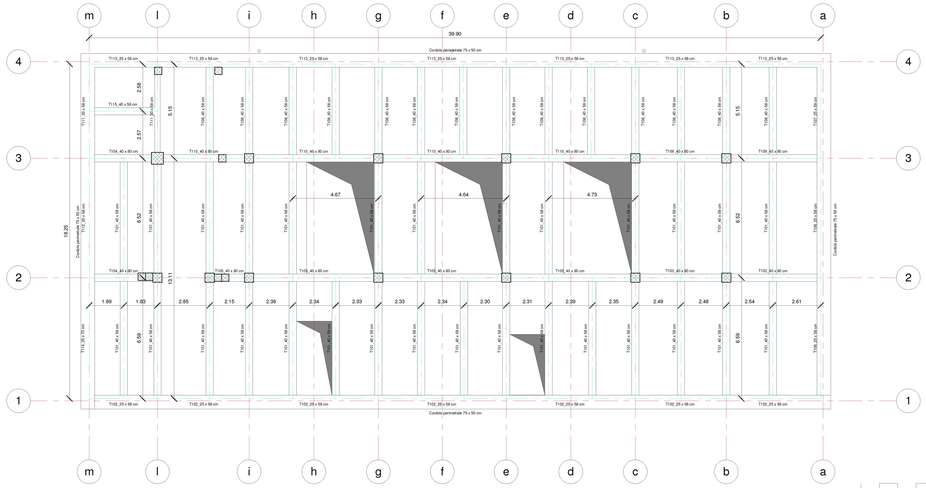

Impalcati e solai di interpiano

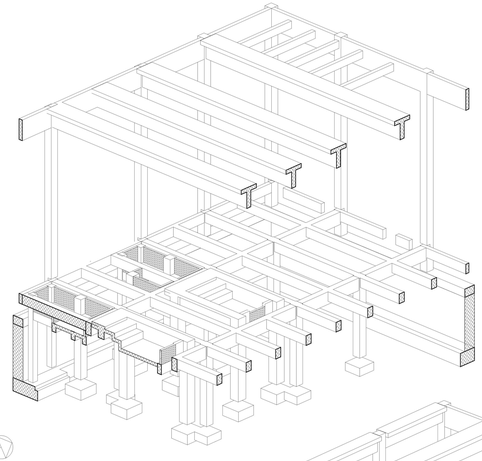

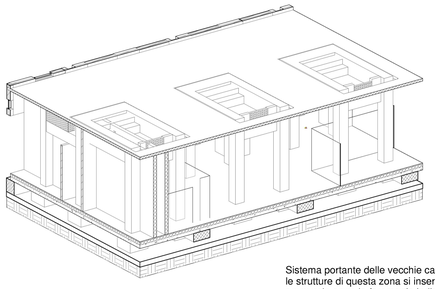

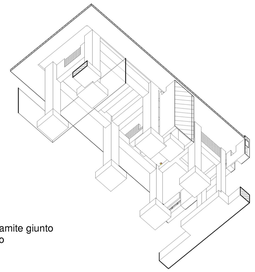

Sistema portante delle vecchie caldaie:
le strutture di questa zona si inseriscono tramite giunto strutturale entro le forometrie indicate a lato
(impalcati e solai di interpiano)

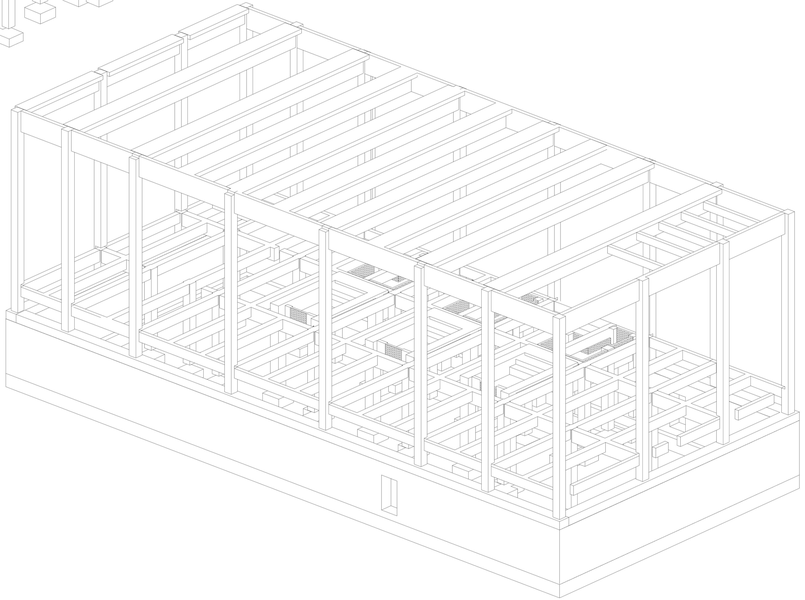

Viste tridimensionali indicative delle strutture costituenti lo stato di fatto

# POLITECNICO DI TORINO

- SERVIZIO EDILIZIA -

C.SO DUCA DEGLI ABRUZZI, 24 - 10129 TORINO

Riqualificazione dell'edificio ex Centrale Termica presso il fabbricato 5B della sede di c.so Duca degli Abruzzi, 24.

## PROGETTO ESECUTIVO

RESPONSABILE DI PROCEDIMENTO E DEI LAVORI:
SERVIZIO EDILIZIA E LOGISTICA

Geom. Carlo Dal Cason

PROGETTO ARCHITETTONICO:
SERVIZIO EDILIZIA E LOGISTICA

Ing. Caterina Arnò
Arch. Daniela Cametti
Ing. Gregorio Cangialosi
Arch. Monica Garis
Ing. Massimiliano Lo Turco

PROGETTO IMPIANTI MECCANICI:
SERVIZIO EDILIZIA E LOGISTICA

Ing. Ferdinando Facelli
Ing. Fabio Laguardia

PROGETTO STRUTTURALE:
C.so Issaiel 40/A 10038 Sangiano (CN)

Ing. Renzo Curti
Ing. Stefano Saffico
Ing. Francesco Biasioli
Ing. Luca Giamerone

PROGETTO IMPIANTI ANTINCENDIO:
SERVIZIO EDILIZIA E LOGISTICA

Ing. Ferdinando Facelli

PROGETTO IMPIANTI ELETTRICI E SPECIALI:
SERVIZIO EDILIZIA E LOGISTICA

Ing. Fabrizio Tonda Roc
P.Ind. Guido Raia

PIANO DI SICUREZZA E COORDINAMENTO:
Via Palmieri n 54 - 10138 Torino

Arch. Giovanni Amore

Stato di fatto - Impalcati e solai di copertura e di interpiano

DATA: Febbraio 2012

SCALA: 1 : 100

D:\Politecnico 2011\Centrale termica\2011-12_Windows_File locale\ TermRCT_ISC_LOCALE 7 marzo 2012.rvt

AR05

IL POLITECNICO DI TORINO RISERVA LA PROPRIETA' DI QUESTO DOCUMENTO CON LA PROIBIZIONE DI RIPRODURLO O TRASFERIRLO A TERZI SENZA AUTORIZZAZIONE SCRITTA