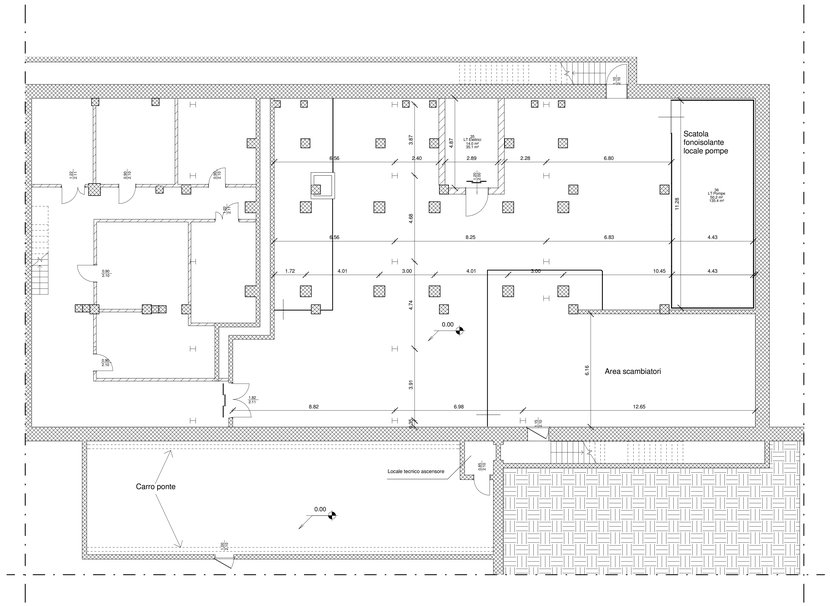

Pianta piano interrato (+0,00)

0 5 10 m

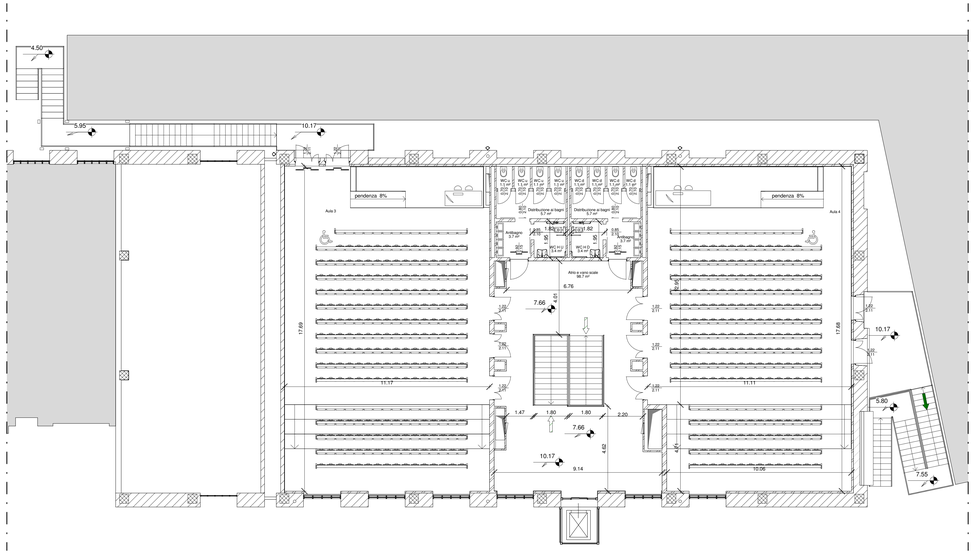

Pianta piano primo (+10,17)

0 5 10 m

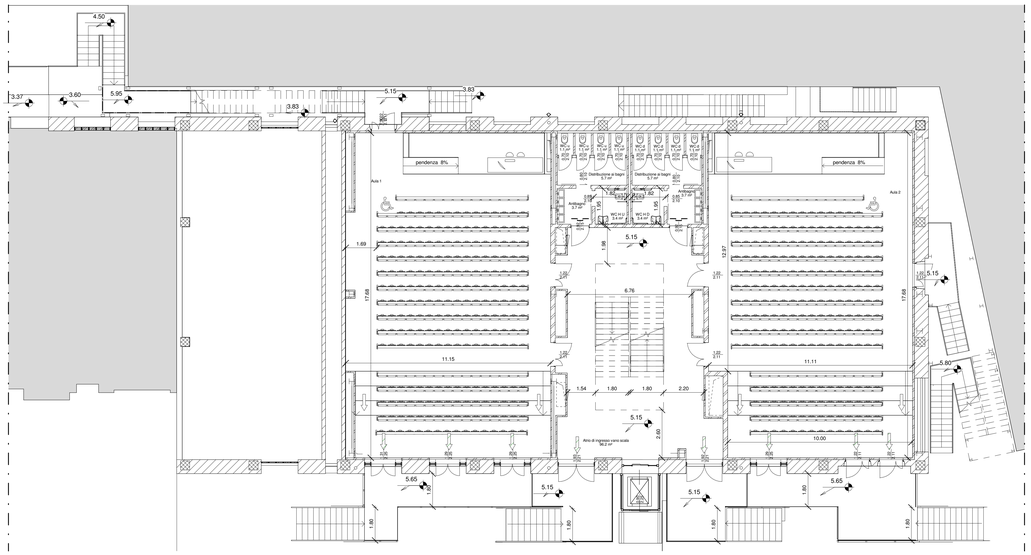

Pianta piano terreno (+5,15)

0 5 10 m

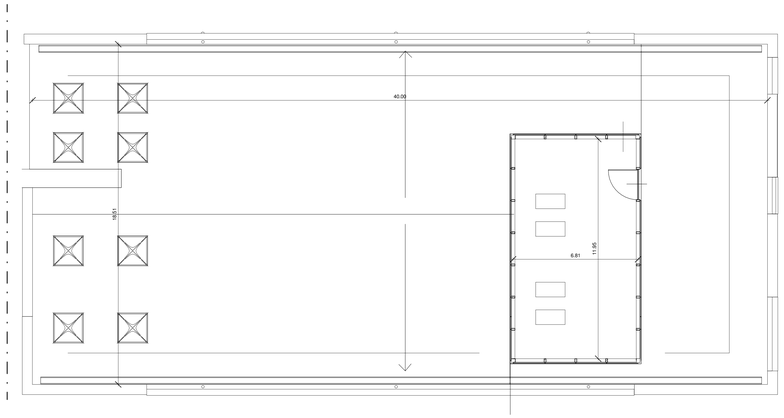

Pianta copertura (+15,42)

0 5 10 m

POLITECNICO DI TORINO

- SERVIZIO EDILIZIA -

C.SO DUCA DEGLI ABRUZZI, 24 - 10129 TORINO

Riqualificazione dell'edificio ex Centrale Termica presso il fabbricato 5B della sede di c.so Duca degli Abruzzi, 24.

PROGETTO ESECUTIVO

RESPONSABILE DI PROCEDIMENTO E DEI LAVORI:
SERVIZIO EDILIZIA E LOGISTICA

Geom. Carlo Dal Cason

PROGETTO ARCHITETTONICO:
SERVIZIO EDILIZIA E LOGISTICA

Ing. Caterina Arrò
Arch. Daniela Cametti
Ing. Gregorio Cangialosi
Arch. Monica Gaini
Ing. Massimiliano La Turco

PROGETTO IMPIANTI MECCANICI:
SERVIZIO EDILIZIA E LOGISTICA

Ing. Ferdinando Facelli
Ing. Fabio Laguardia

PROGETTO STRUTTURALE:
C.so Ivrea 44/A 10098 Sangiano (CN)

Ing. Renzo Curti
Ing. Stefano Saffirio
Ing. Francesco Biasioli
Ing. Luca Gamerone

PROGETTO IMPIANTI ANTINCENDIO:
SERVIZIO EDILIZIA E LOGISTICA

Ing. Ferdinando Facelli

PROGETTO IMPIANTI ELETTRICI E SPECIALI:
SERVIZIO EDILIZIA E LOGISTICA

Ing. Fabrizio Tonda Roc
P.Ind. Guido Raia

PIANO DI SICUREZZA E COORDINAMENTO:
Via Palmieri n°54 - 10138 Torino

Arch. Giovanni Amore

Stato di progetto
Piante

DATA: Febbraio 2012

SCALA: 1 : 100

D:\Politecnico 2011\Centrale termica\250112_Workset_File locale RevHCT_DC_LOCALE 7 marzo 2012.rvt

AR09

IL POLITECNICO DI TORINO RISERVA LA PROPRIETA' DI QUESTO DOCUMENTO CON LA PROIBIZIONE DI RIPRODURLO O TRASFERIRLO A TERZI SENZA AUTORIZZAZIONE SCRITTA