

POLITECNICO DI TORINO

- SERVIZIO EDILIZIA -

C.SO DUCA DEGLI ABRUZZI, 24 - 10129 TORINO



Riqualificazione dell'edificio ex Centrale Termica presso il fabbricato 5B della sede di c.so Duca degli Abruzzi, 24.

PROGETTO ESECUTIVO

RESPONSABILE DI PROCEDIMENTO E DEI LAVORI:
SERVIZIO EDILIZIA E LOGISTICA

Geom. Carlo Dal Cason

PROGETTO ARCHITETTONICO:
SERVIZIO EDILIZIA E LOGISTICA

Ing. Caterina Arnò
Arch. Daniela Cametti
Ing. Gregorio Cangialosi
Arch. Monica Garis
Ing. Massimiliano Lo Turco

PROGETTO IMPIANTI MECCANICI:
SERVIZIO EDILIZIA E LOGISTICA

Ing. Ferdinando Facelli
Ing. Fabio Laguardia

PROGETTO STRUTTURALE:
C.so Isoardi 40/A 12038 Savigliano (CN)

Ing. Renzo Curti
Ing. Stefano Saffirio
Ing. Francesco Biasioli
Ing. Luca Garnerone

PROGETTO IMPIANTI ANTINCENDIO:
SERVIZIO EDILIZIA E LOGISTICA

Ing. Ferdinando Facelli

PROGETTO IMPIANTI ELETTRICI E SPECIALI:
SERVIZIO EDILIZIA E LOGISTICA

Ing. Fabrizio Tonda Roc
P.Ind. Guido Raia

PIANO DI SICUREZZA E COORDINAMENTO:
Via Palmieri n. 54 - 10138 Torino

Arch. Giovanni Amore

**Stato di progetto
Abaco delle murature e
dei massetti**


DATA: Febbraio 2012

SCALA:

Progetti11\11-S-Aule-centrale termica\01_PROGETTAZIONE\D-Esecutivo\01_architettonico


AR18

Abaco delle Murature	ELAB. AR18
Partizione verticale interna tagliafuoco REI 60 - spessore 25 cm	Mg/1

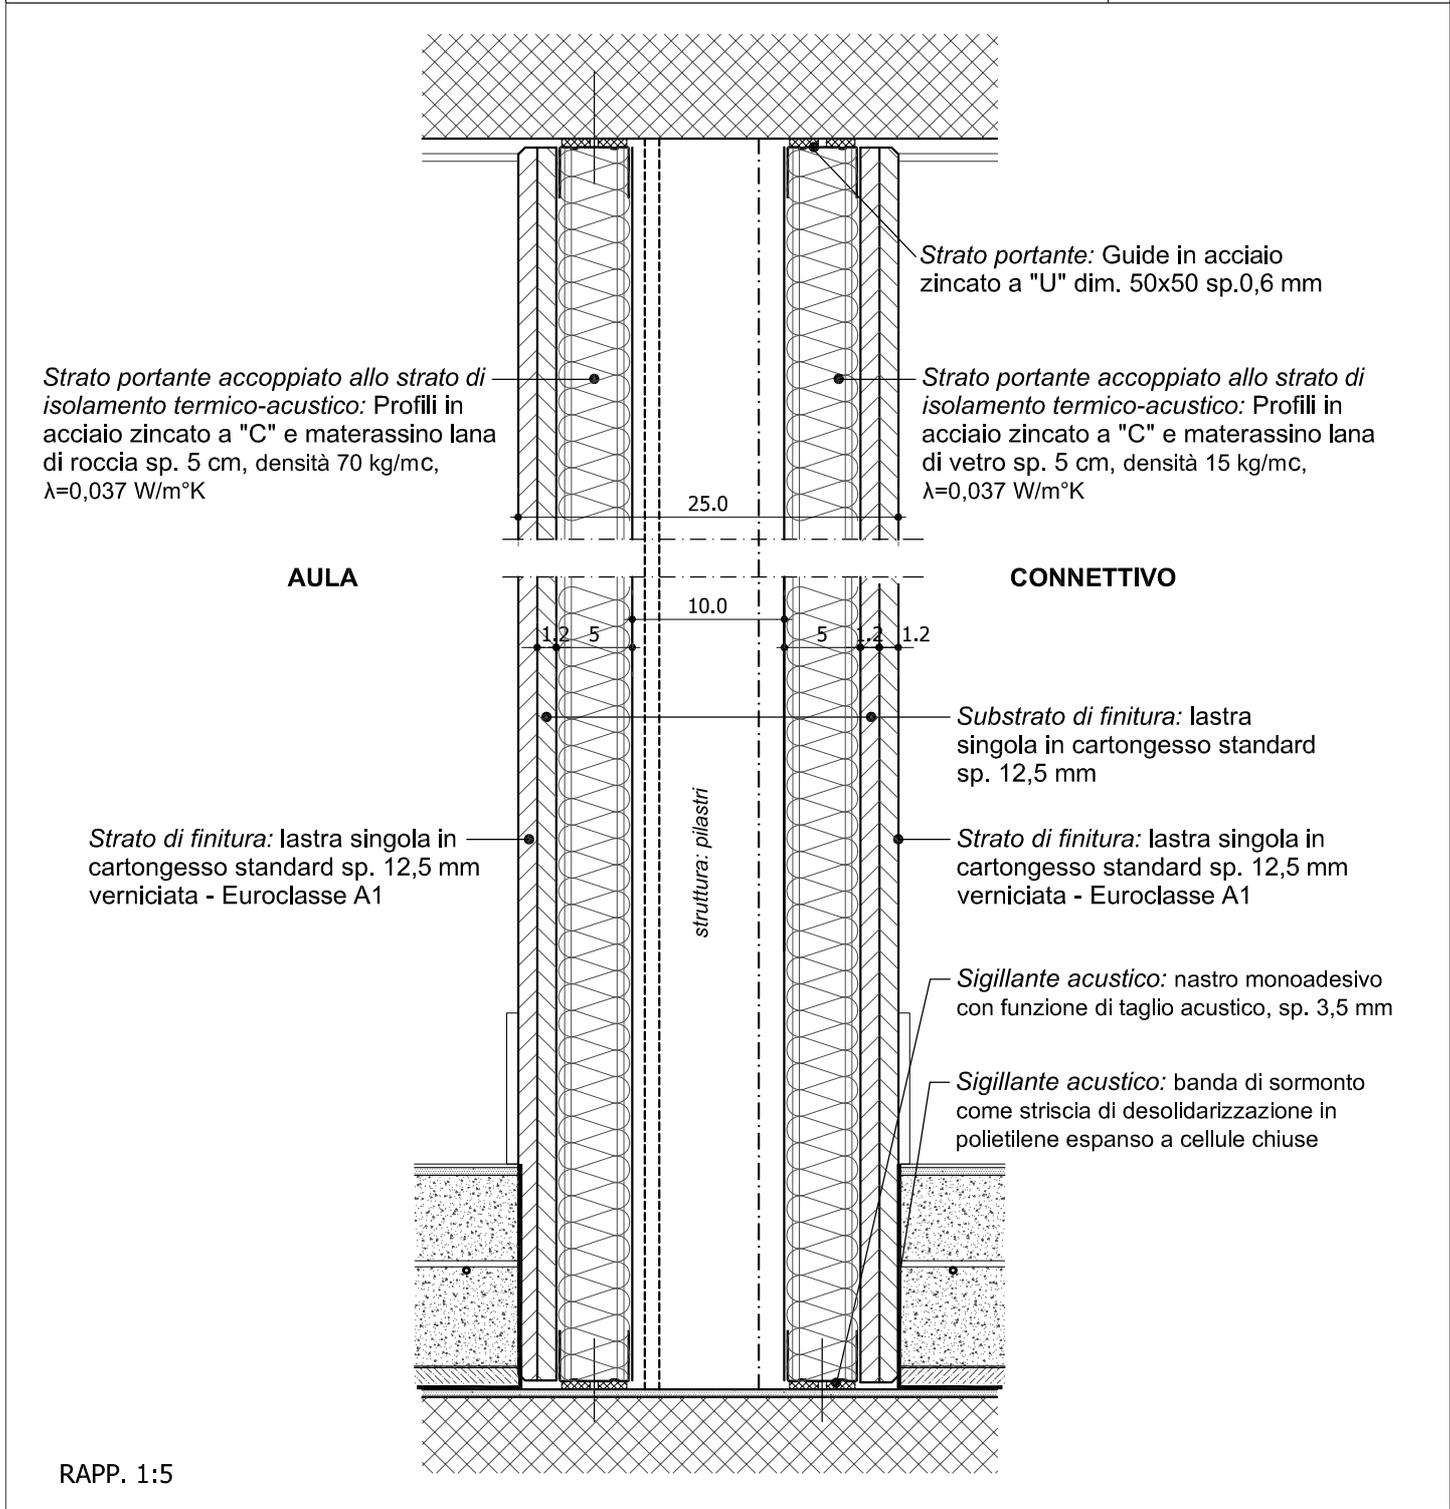


Destinazione:	PARETE INTERNA REI 60 - Rw: 60 dB
Note:	PARETE TRA AULA E CONNETTIVO
	Numero: 1

<p>Abaco delle Murature</p>	<p>ELAB. AR18</p>
<p>Partizione verticale interna del cavedio impianti - spessore 7,5 cm</p>	<p>Mg/2</p>

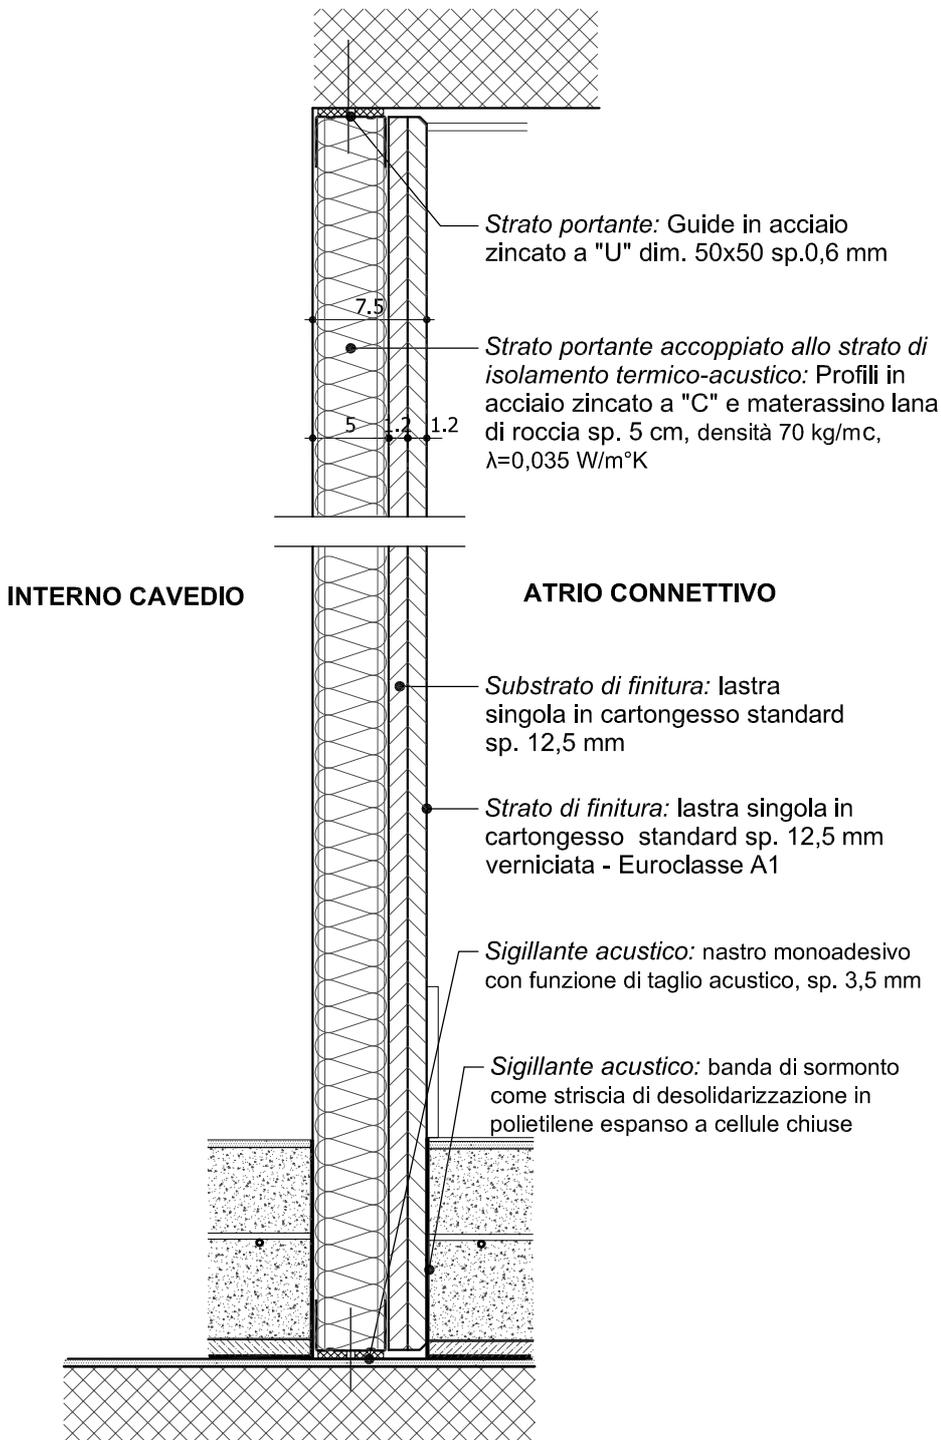

<p>Destinazione:</p>	<p>PARETE INTERNA TAGLIAFUOCO REI 60 - CAVEDI</p>
<p>Note:</p>	
	<p>Numero: 2</p>


<h1>Abaco delle Murature</h1>	ELAB. AR18
Controfodera interna con lastre idrofughe e rivestimento in gres - spessore 8,5 cm	<h1>Mg/4</h1>

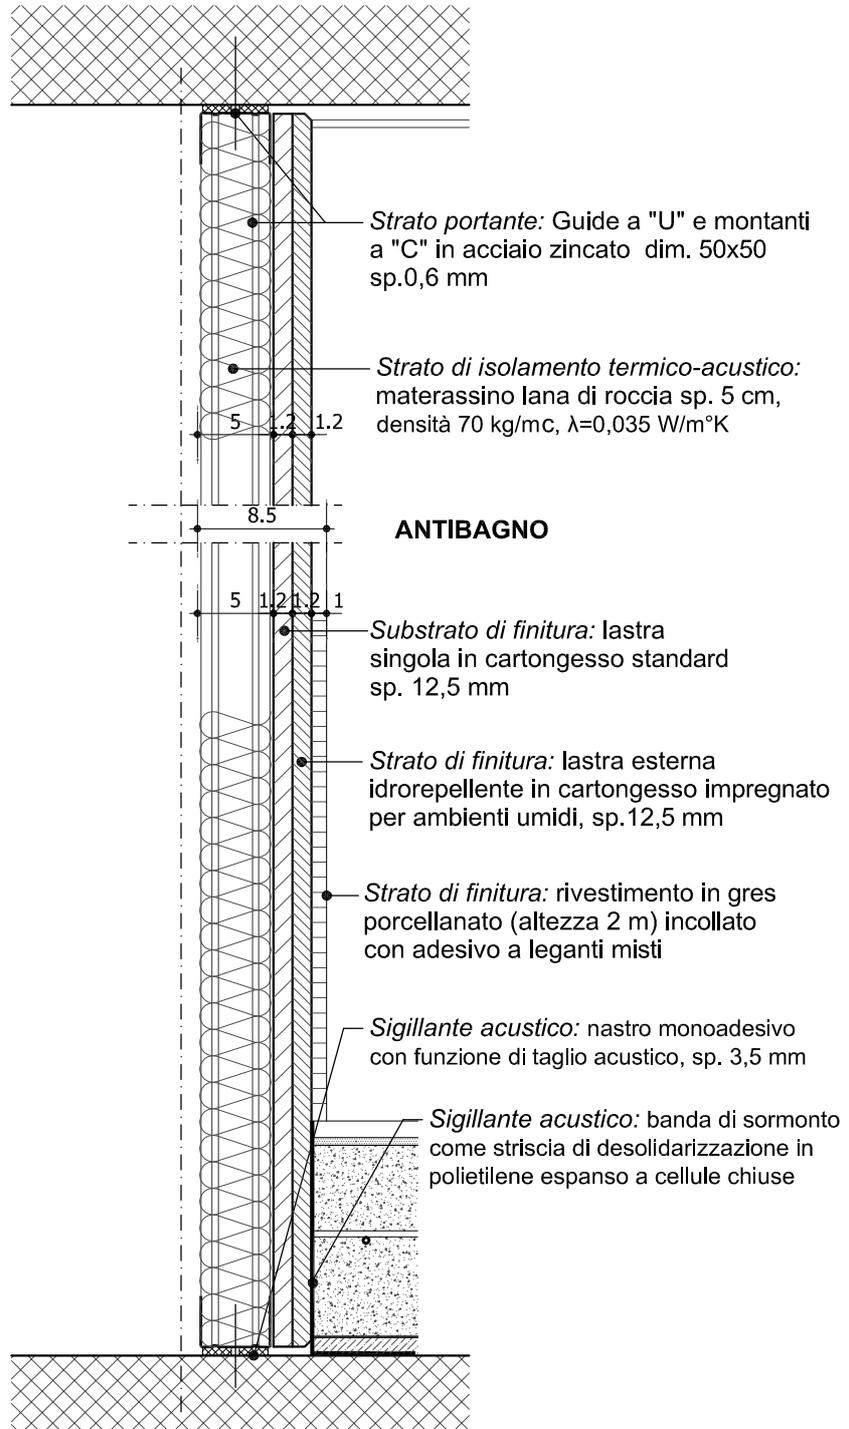

RAPP. 1:5

Destinazione:	CONTROFODERA INTERNA ANTIBAGNO	
Note:	RIVESTIMENTO IN GRES H.200 mm E STRUTTURE PER SOSTEGNO SANITARI	
		Numero: 4


<h1>Abaco delle Murature</h1>	ELAB. AR18
Partizione verticale interna con lastre idrofughe e rivestimento in gres - spessore 17 cm	<h1>Mg/5</h1>

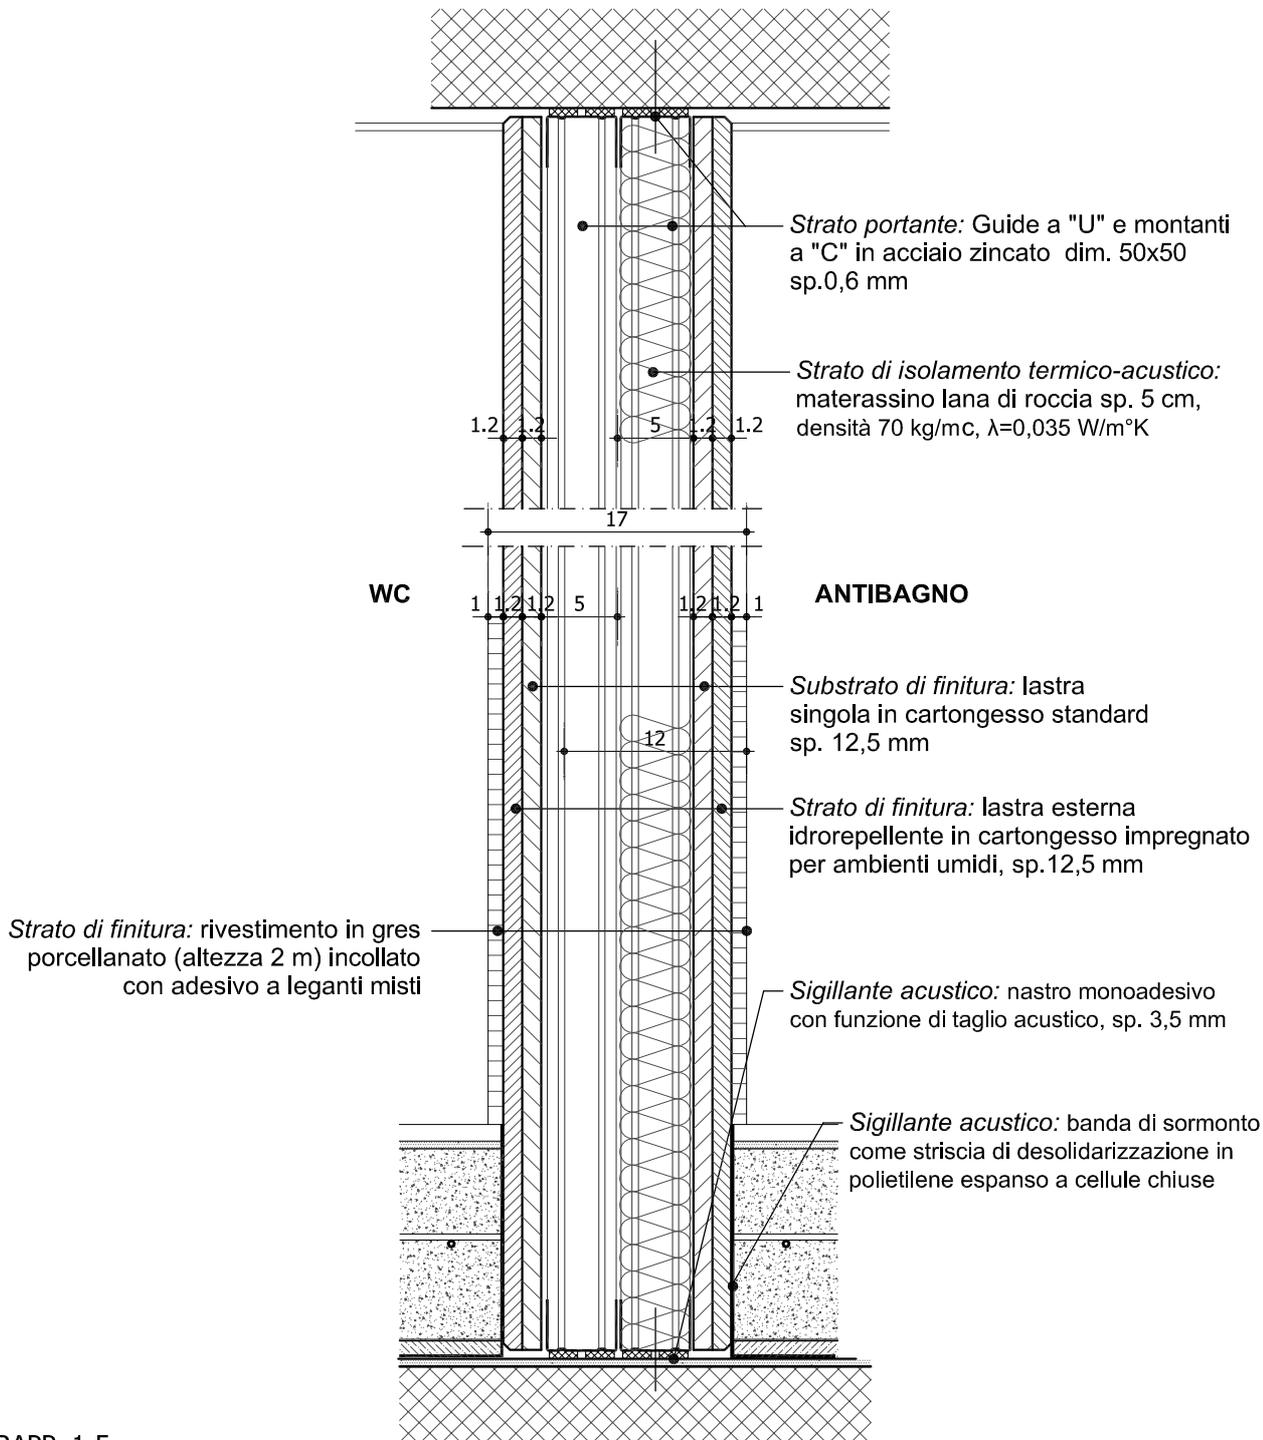

RAPP. 1:5

Destinazione:	PARETE INTERNA TRA BAGNO E ANTIBAGNO	
Note:	RIVESTIMENTO IN GRES H.200 mm	
		Numero: 5


<h1>Abaco delle Murature</h1>	ELAB. AR18
Partizione verticale interna tagliafuoco REI 60 - spessore 18 cm	<h1>Mg/6</h1>

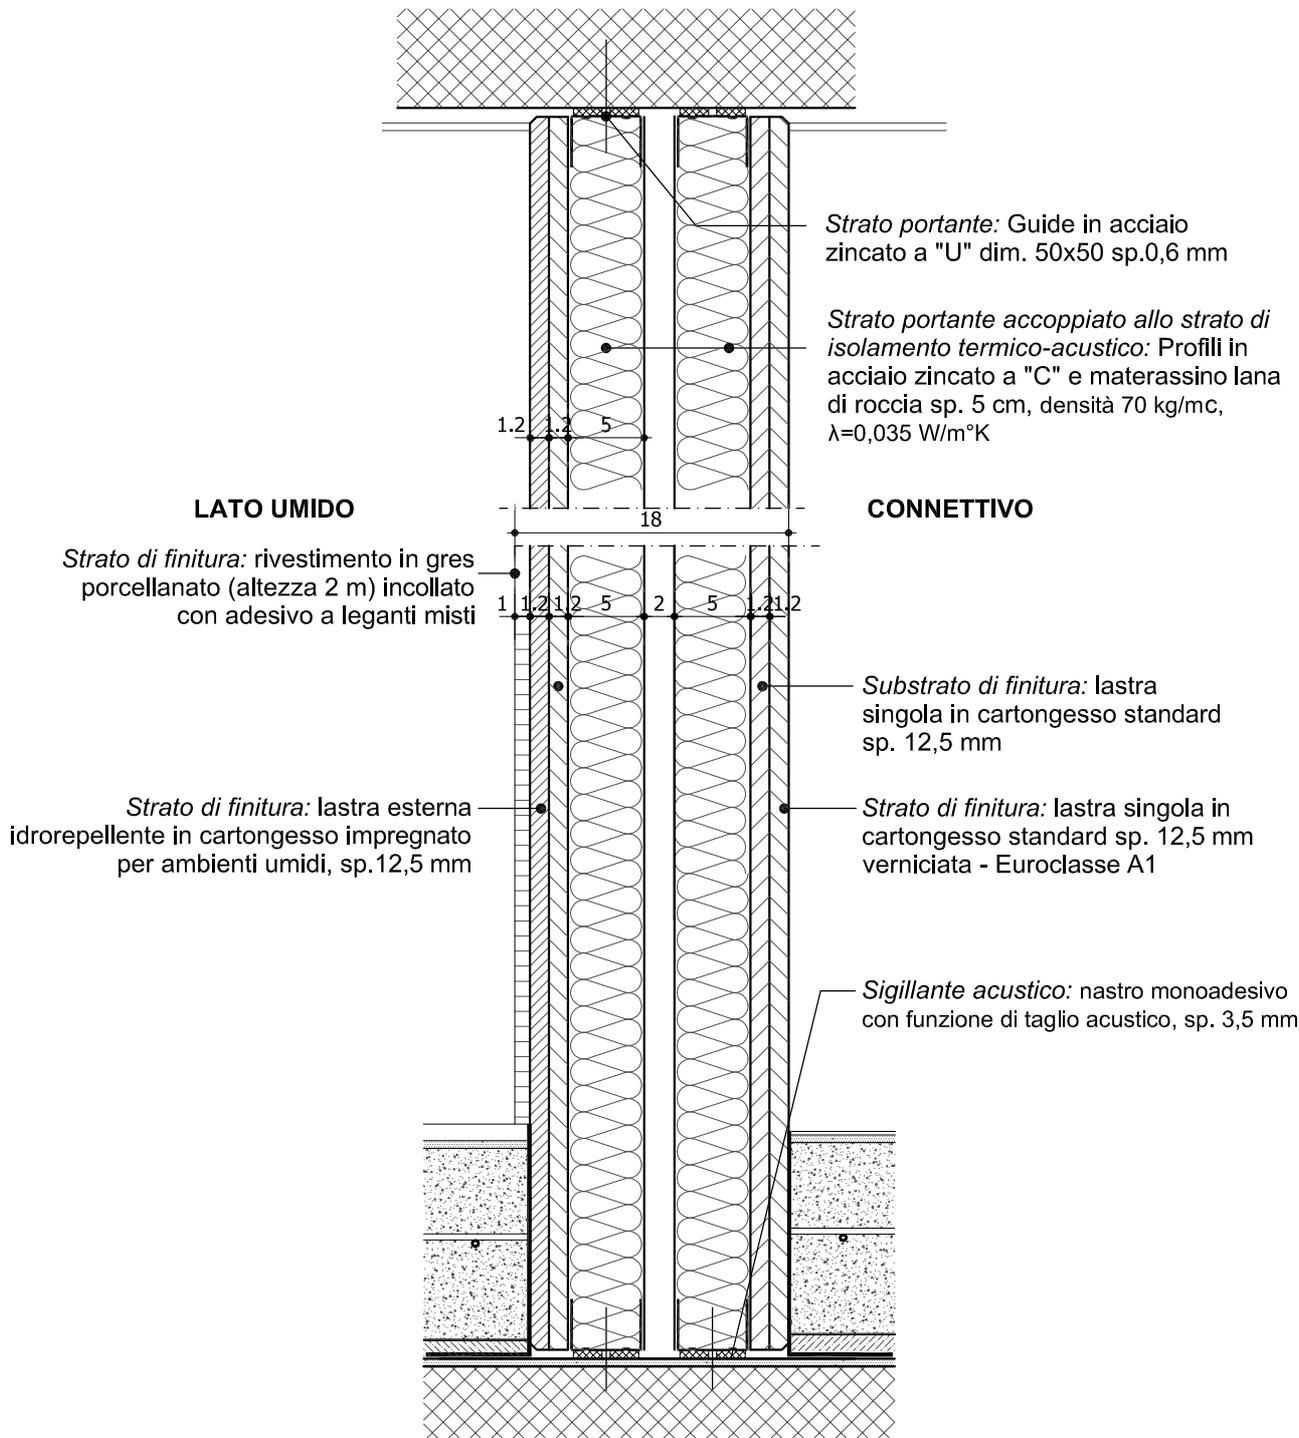

RAPP. 1:5


Destinazione:	PARETE INTERNA REI 60 - R_w : 60 dB	
Note:	PARETE TRA CONNETTIVO E BLOCCO BAGNI con sanitari appesi	
		Numero: 6

<h1>Abaco delle Murature</h1>	ELAB. AR18
Partizione verticale REI 60 del cavedio interno aula - spessore 12,5 cm	<h1>Mg/7</h1>

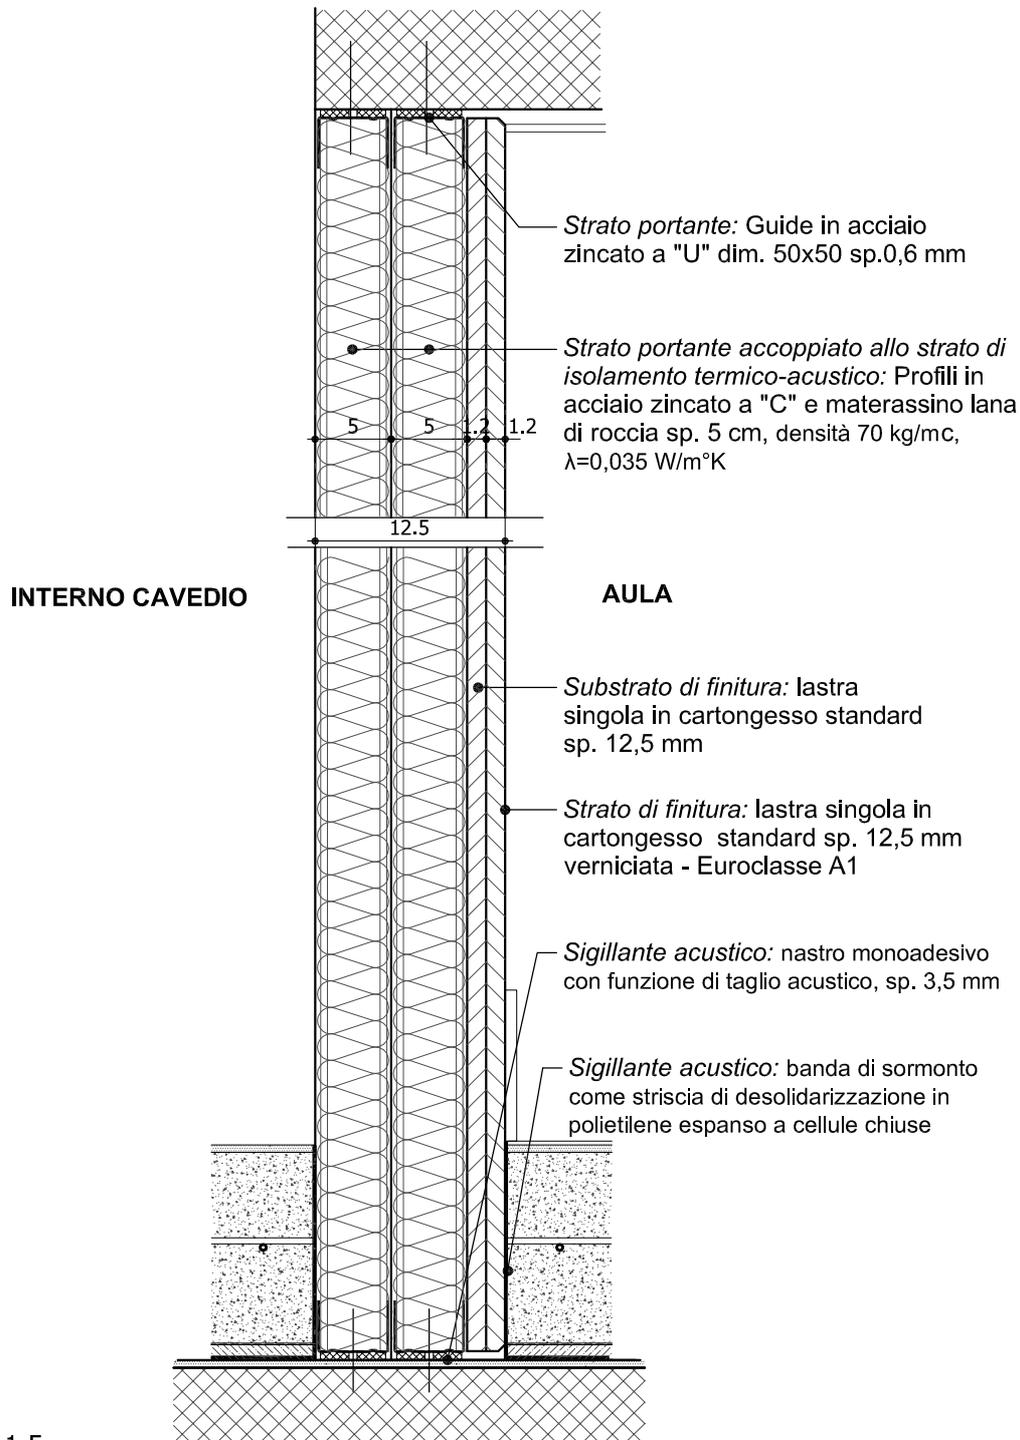

Destinazione:	PARETE INTERNA TAGLIAFUOCO REI 60 - CAVEDI	
Note:	Orditura in acciaio zincato con armatura di sostegno per quadri elettrici	
		Numero: 7

<h1>Abaco delle Murature</h1>	ELAB. AR13
Partizione verticale esterna ESISTENTE con cappotto - spessore 10 cm	<h1>Mg/8</h1>

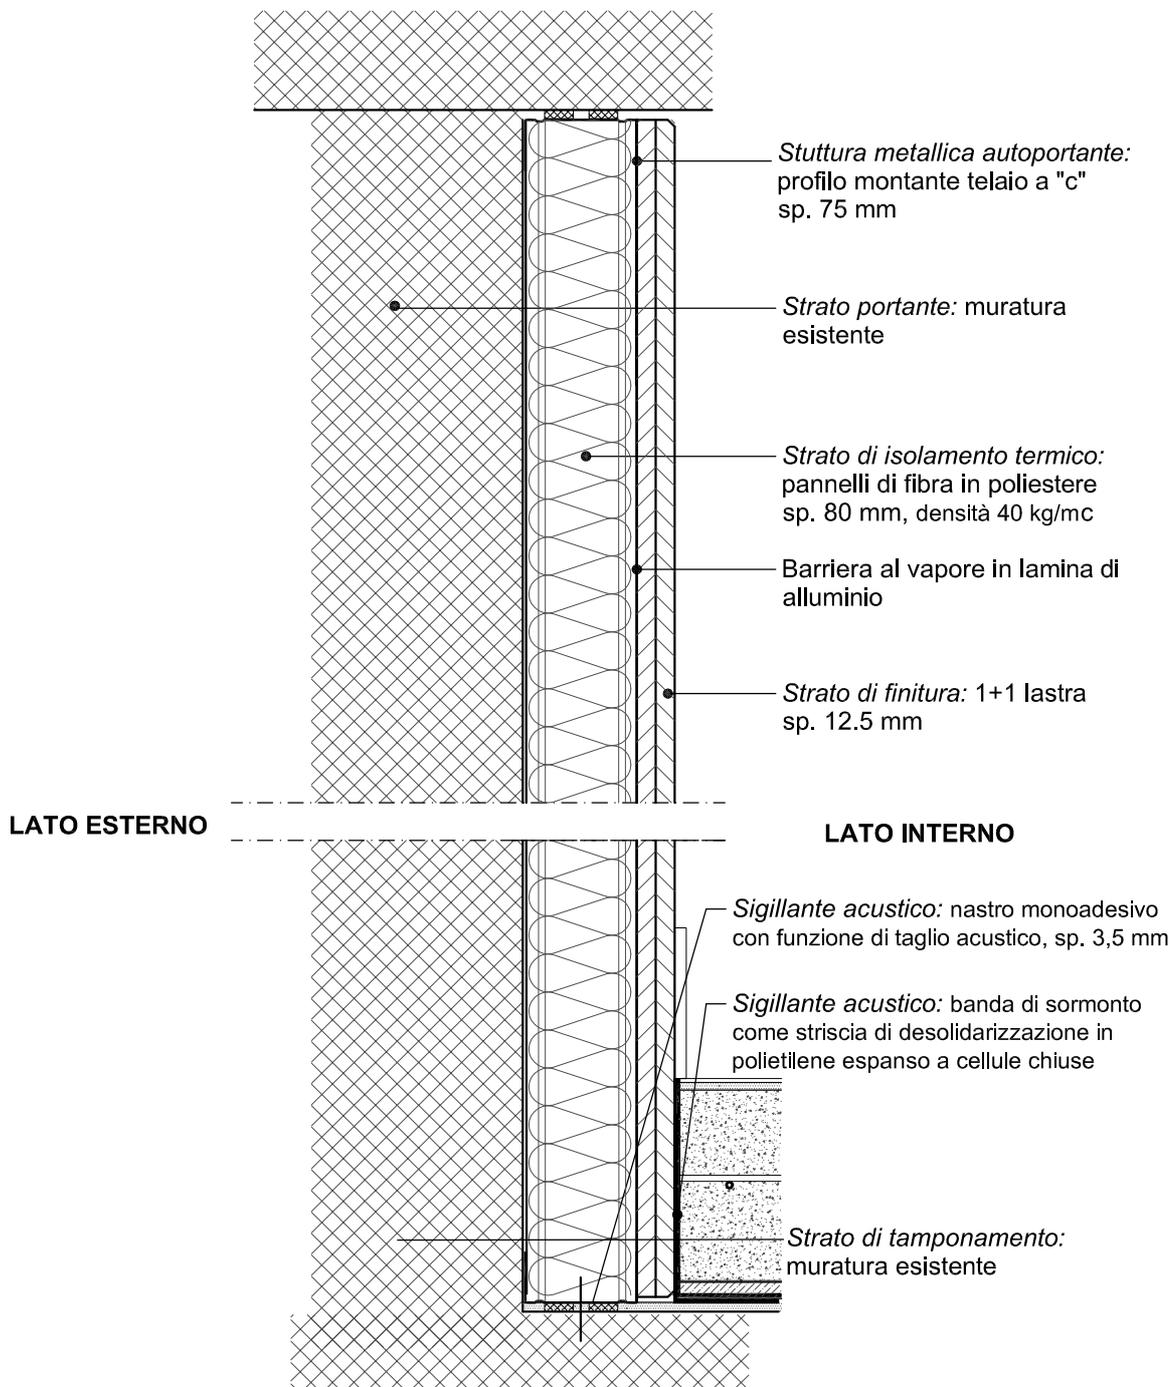

RAPP. 1:5

Destinazione:	CAPPOTTO INTERNO SU MURATURA PERIMETRALE
Note:	
	Numero: 8


Abaco delle Murature

ELAB.

AR18

Partizione verticale esterna IN POROTON con cappotto - spessore 10 cm

Mg/8.1

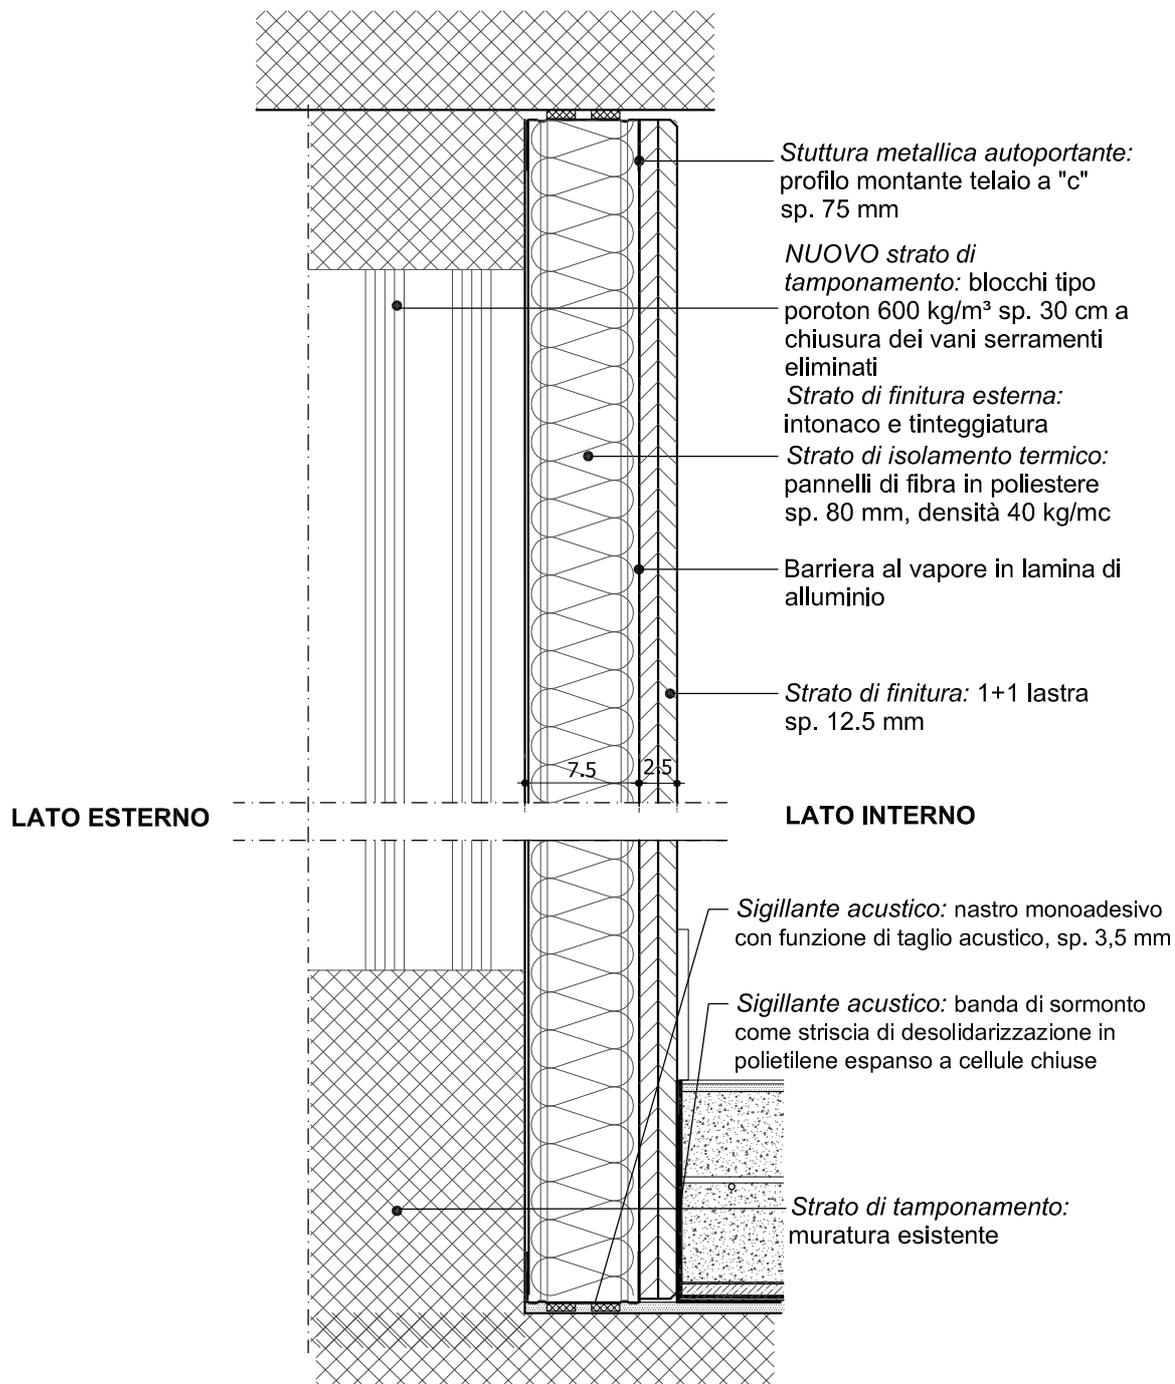

RAPP. 1:5

Destinazione:

CAPPOTTO INTERNO SU MURATURA PERIMETRALE


Note:

TAMPONAMENTO IN POROTON NEI VANI SERRAMENTI

Numero:

9


<h1>Abaco delle Murature</h1>	ELAB. AR18
Partizione verticale interna con lastre idrofughe e rivestimento in gres - spessore 9,5 cm	<h1>Mg/10</h1>

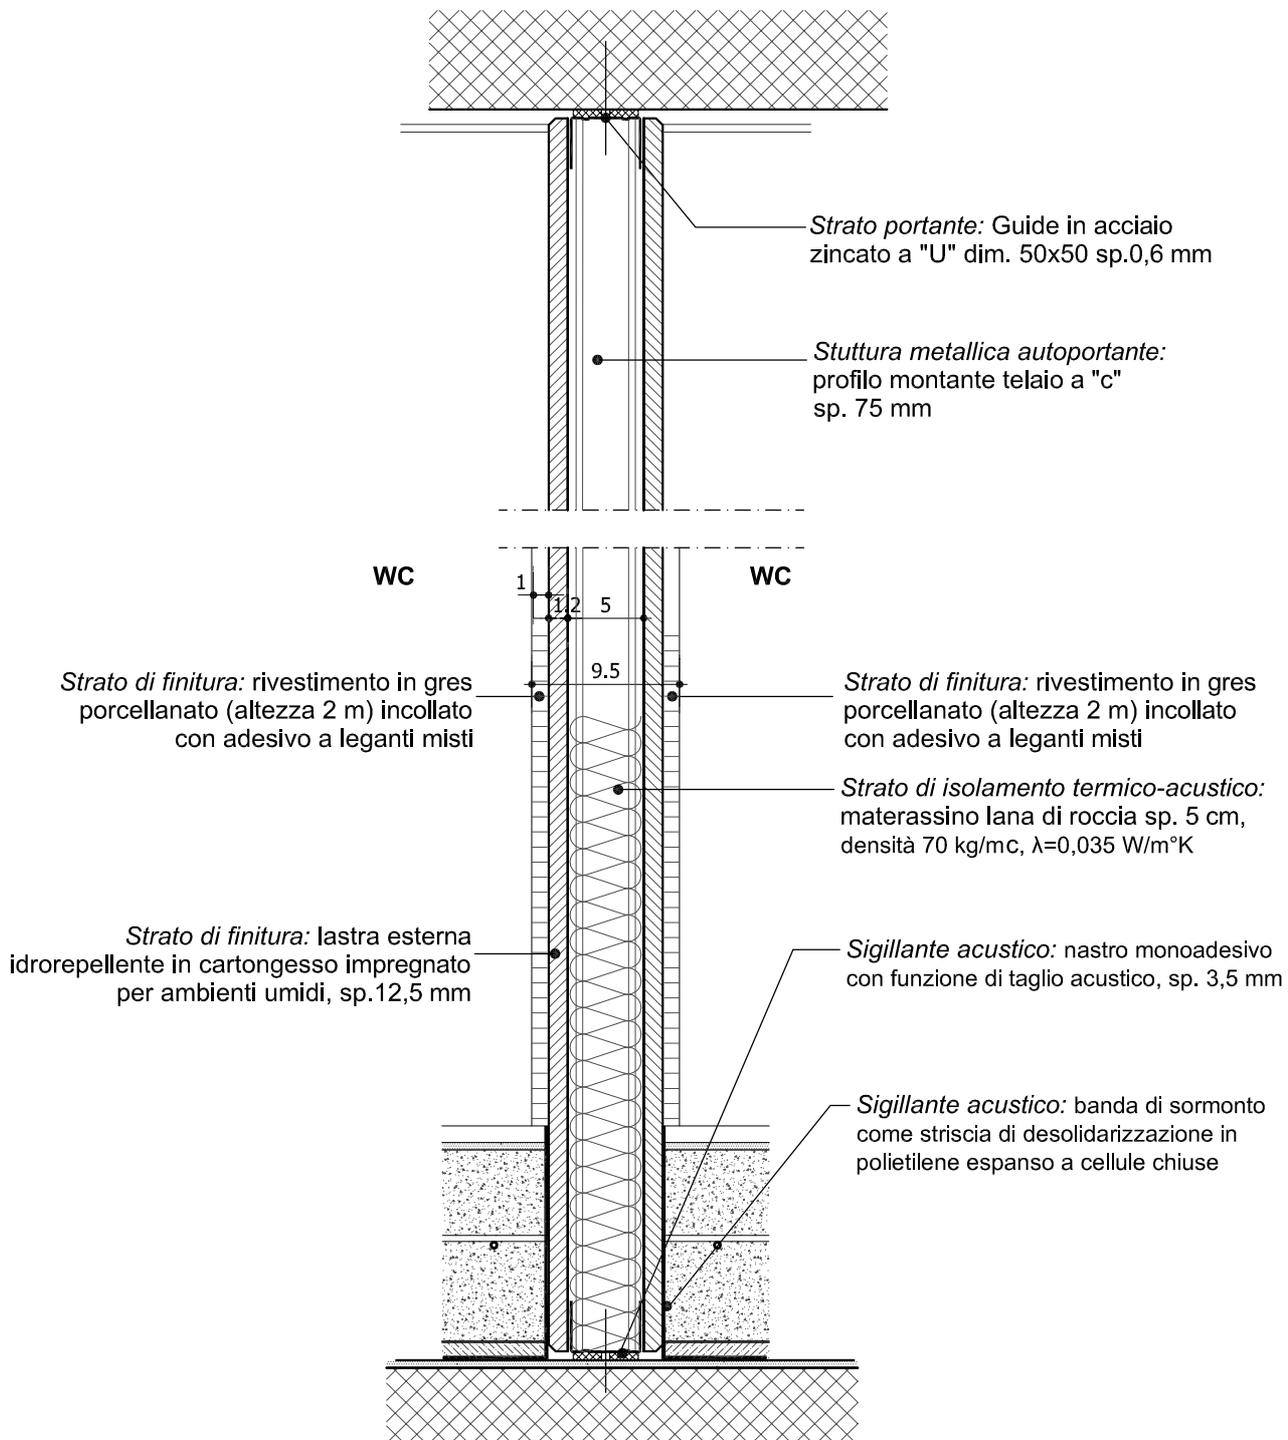

RAPP. 1:5


Destinazione:	PARETE INTERNA TRA BAGNO E BAGNO	
Note:	RIVESTIMENTO IN GRES H.200 mm	
		Numero: 11

<h1>Abaco delle Murature</h1>	ELAB. AR18
Partizione verticale in pannelli prefabbricati con superficie in alluminio - spessore 10,2 cm	<h1>M/C.T.</h1>

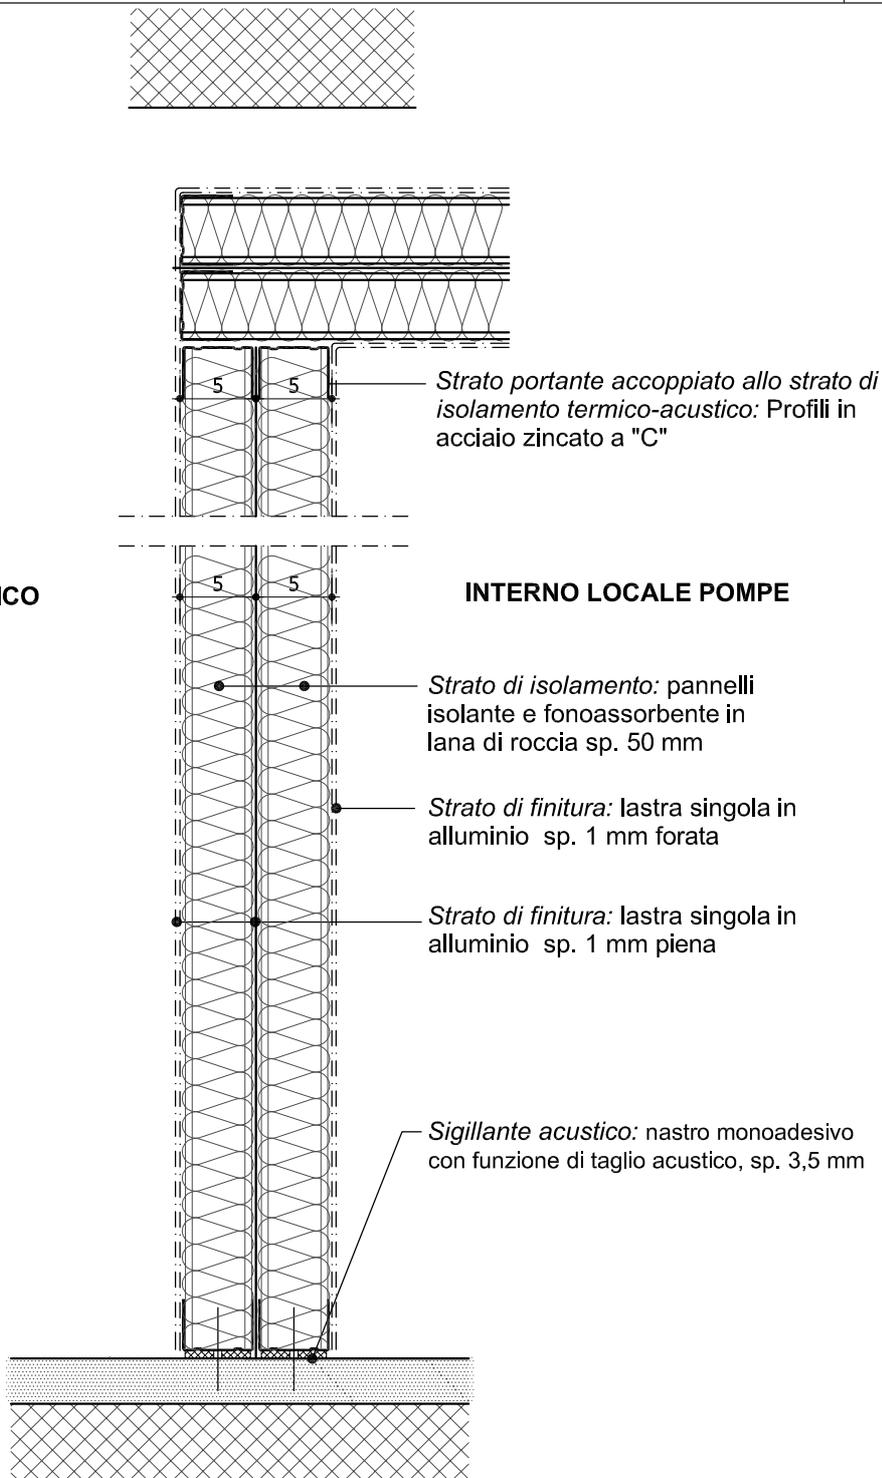

Destinazione:	PARETE PERIMETRALE E DI COPERTURA DEL LOCALE POMPE	
Note:	Pannelli prefabbricati isolanti e fonoassorbenti	
		Numero: 12

<h1>Abaco delle Murature</h1>	ELAB. AR18
Partizione verticale esterna con pannelli metallici grecati - spessore 18 cm	<h1>M/uta</h1>

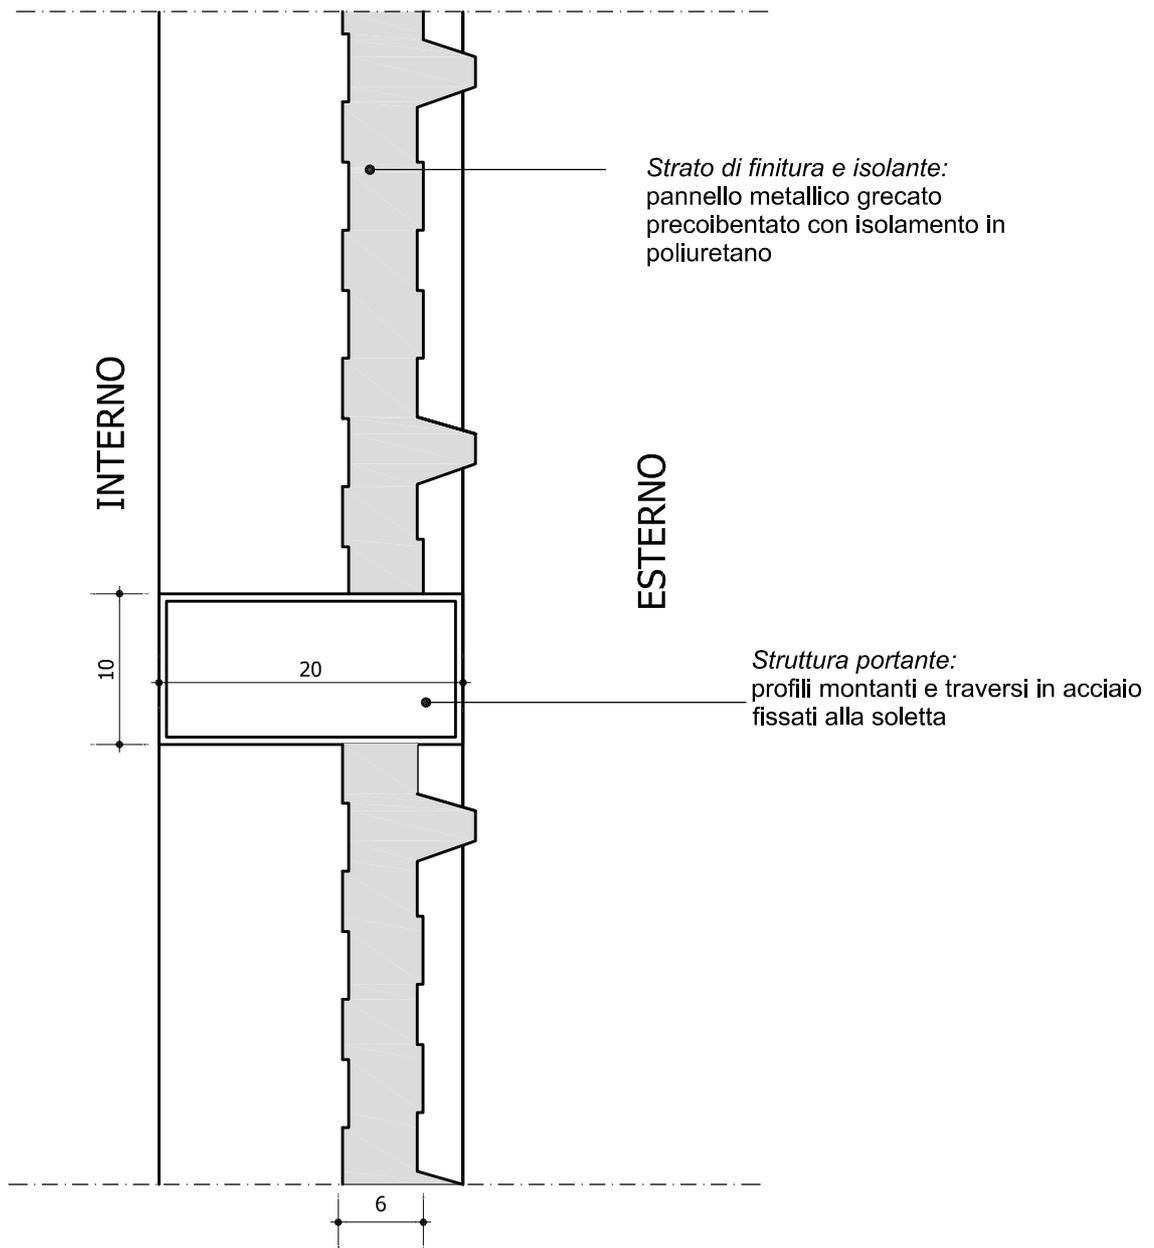

RAPP. 1:5


Destinazione:	PARETE IN COPERTURA A CHIUSURA DEL LOCALE UTA	
Note:	Pannelli precoibentati in poliuretano su struttura in acciaio in montanti e trasversi	
		Numero: 13

Abaco delle Murature

ELAB.

AR18

Partizione verticale esterna in POROTON - spessore complessivo 35 cm

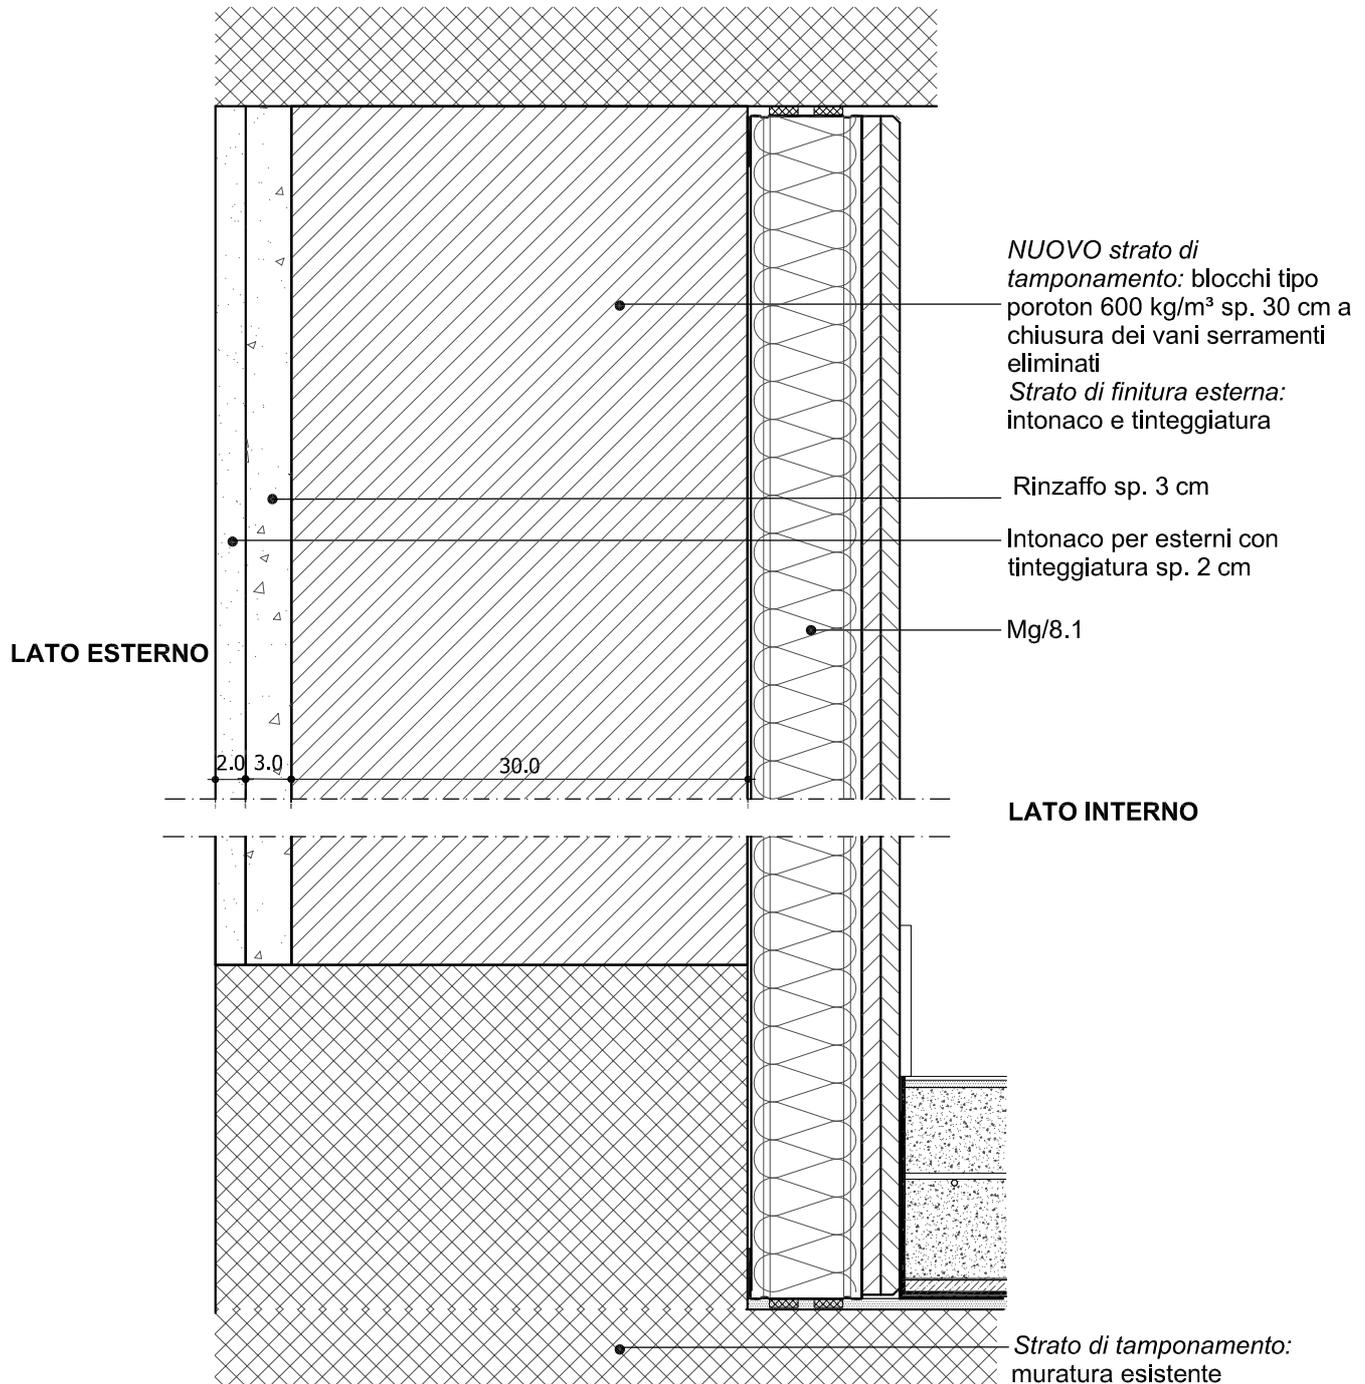Mb/1

RAPP. 1:5

Destinazione:


PARETE ESTERNA IN SOSTITUZIONE VECCHI INFISSI

Note:

Numero:


14

<h1>Abaco delle Murature</h1>	ELAB. AR18
Partizione verticale esterna in laterizio - spessore 57 cm	<h1>Mb/2</h1>

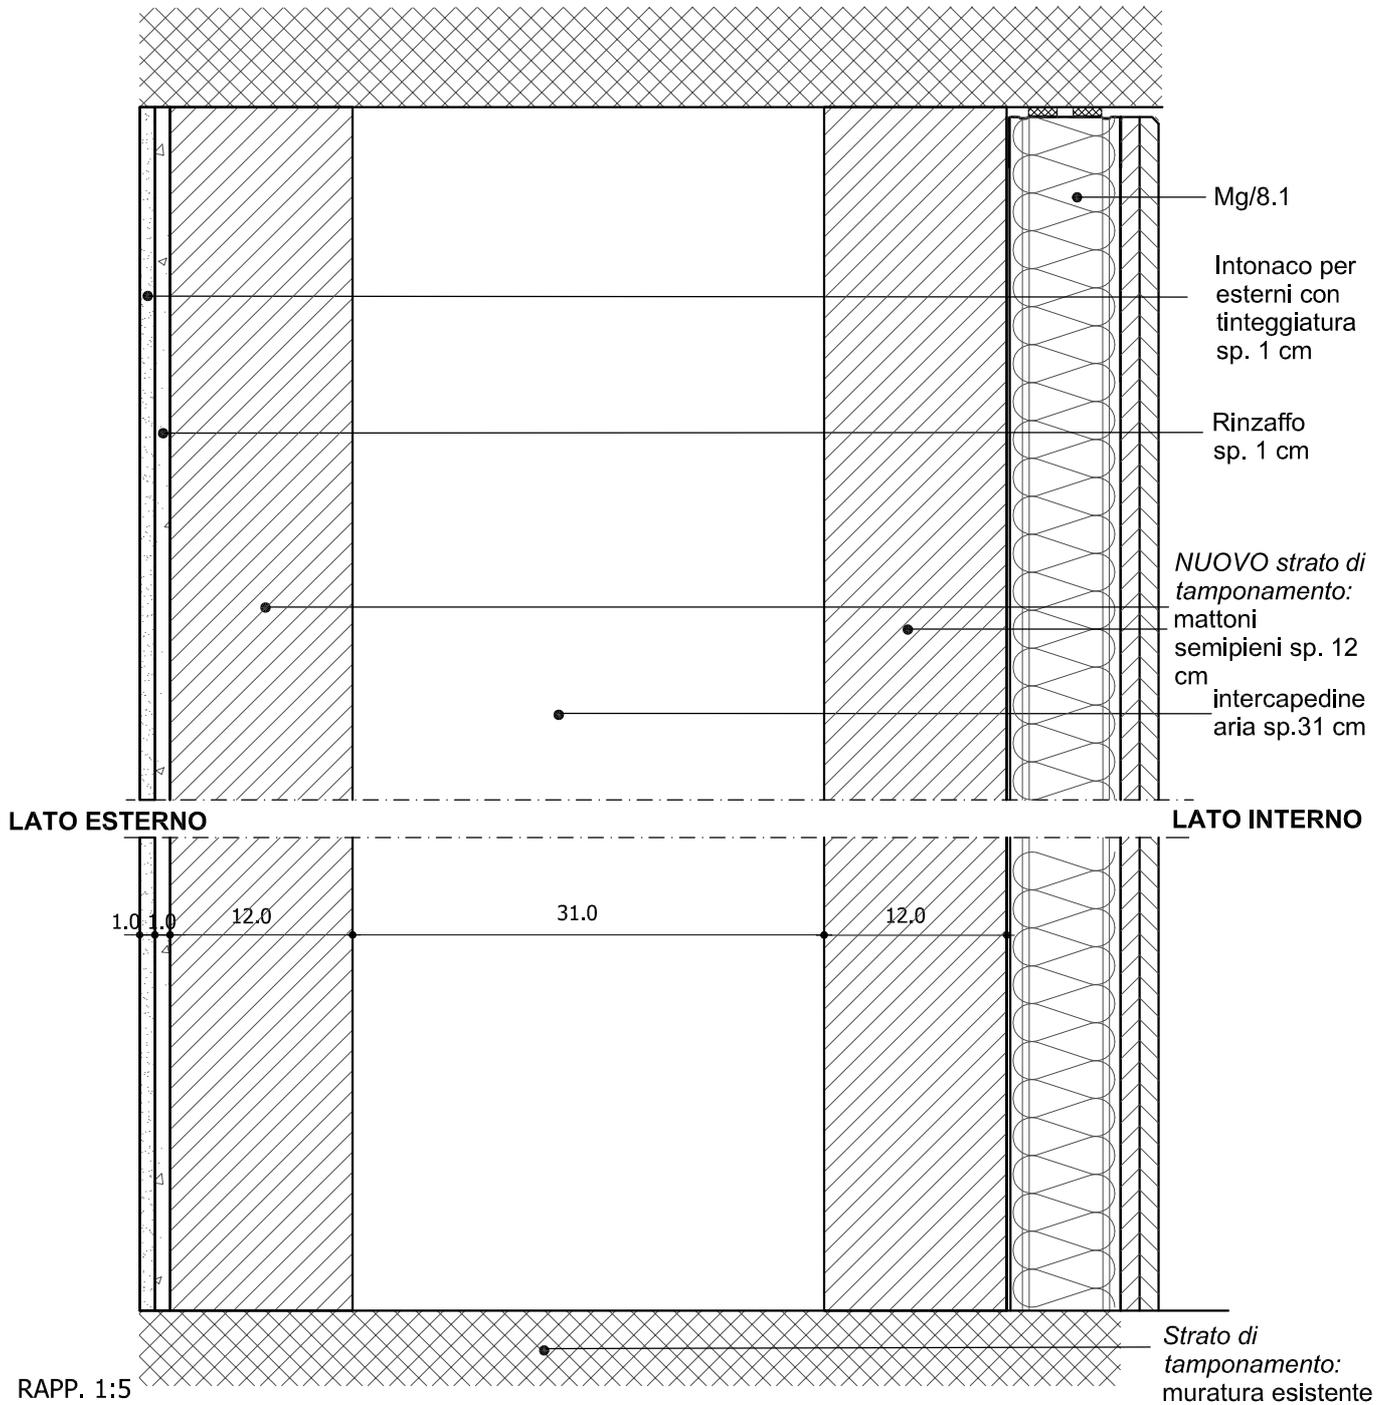

Destinazione:	PARETE ESTERNA IN SOSTITUZIONE VECCHI INFISSI LATO NORD-EST	
Note:	(Empty)	
(Empty)	(Empty)	Numero: 15

<h1>Abaco delle Murature</h1>	ELAB. AR18
Partizione verticale esterna in laterizio - spessore 14 cm	<h1>Mb/3</h1>

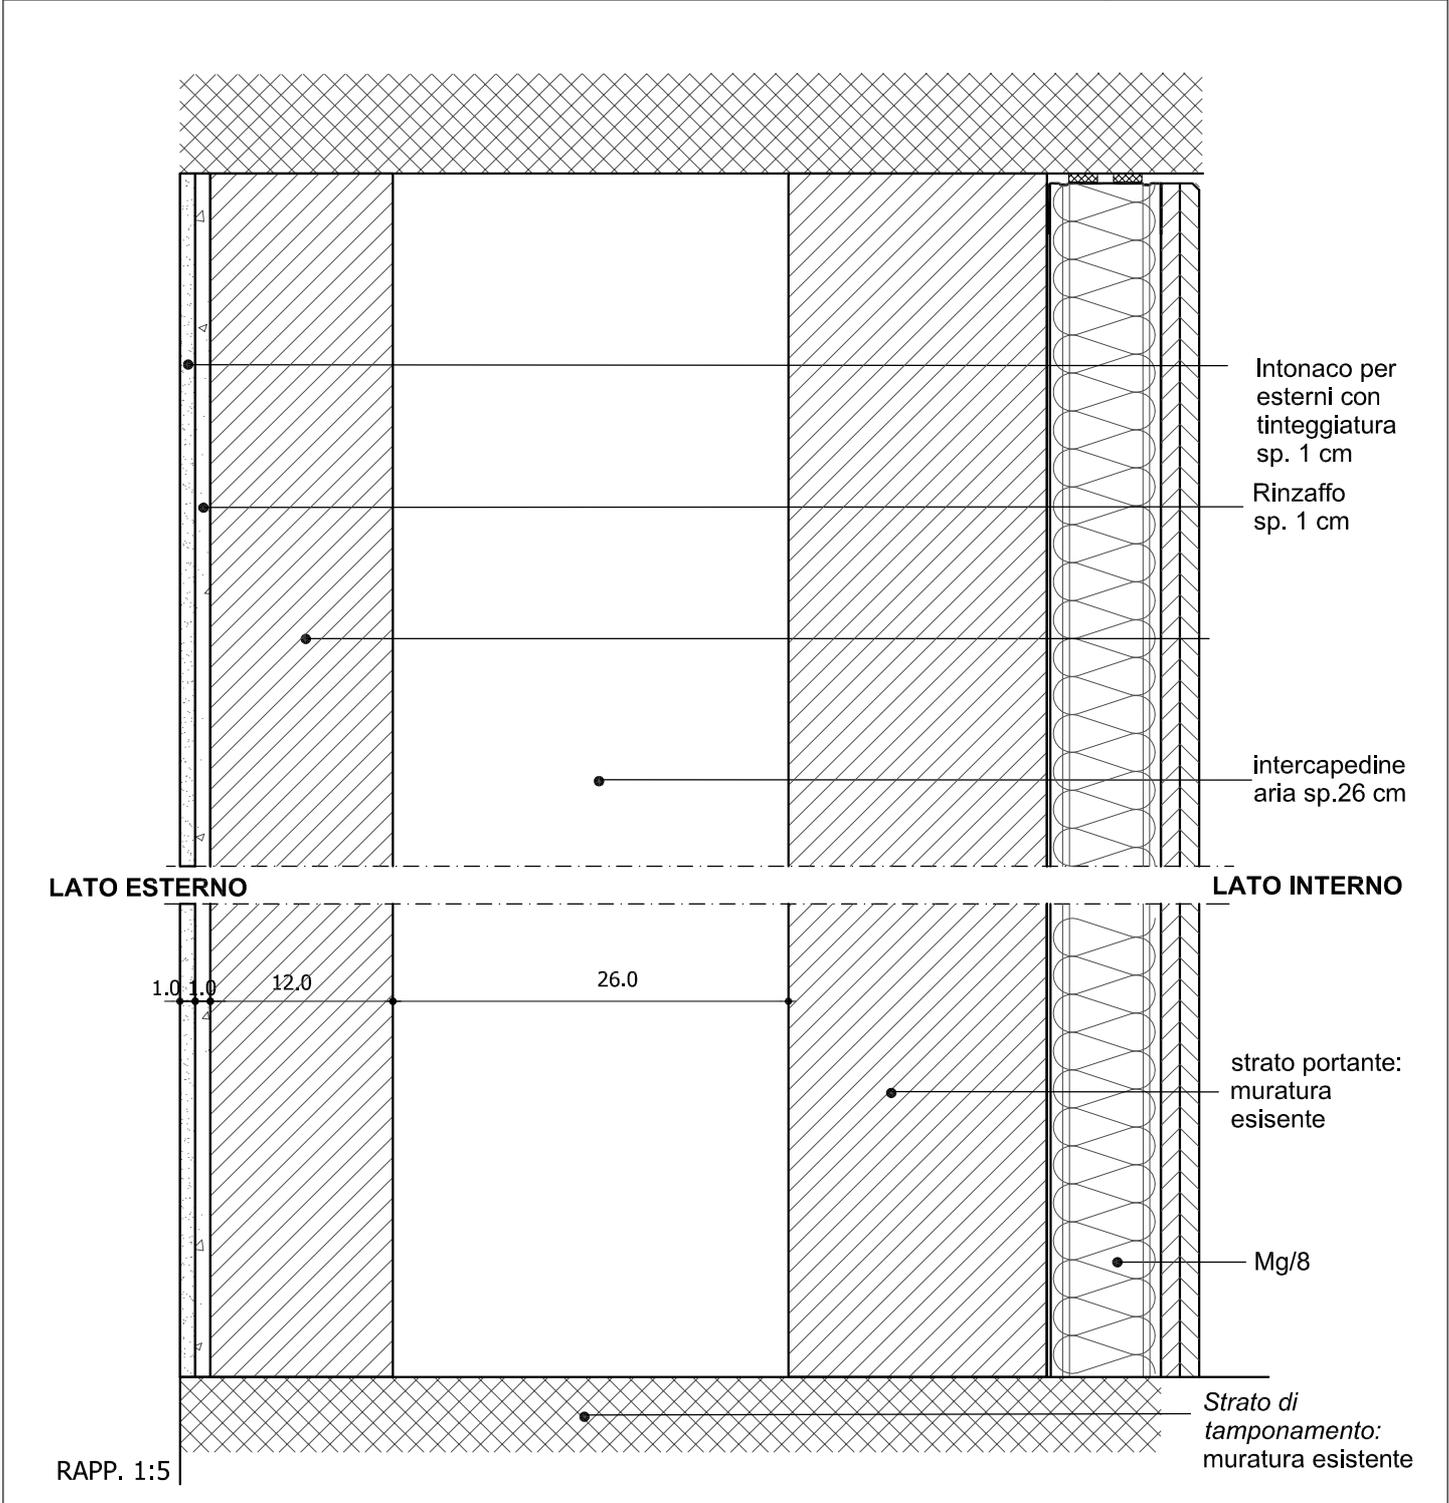


Destinazione:	PARETE ESTERNA DI COMPLETAMENTO LATO NORD-EST
Note:	(Empty)
(Empty)	Numero: 16

Abaco delle Massetti

ELAB.

AR18

Massetto piano terra - Aule e connettivo - spessore 15 cm (+struttura)

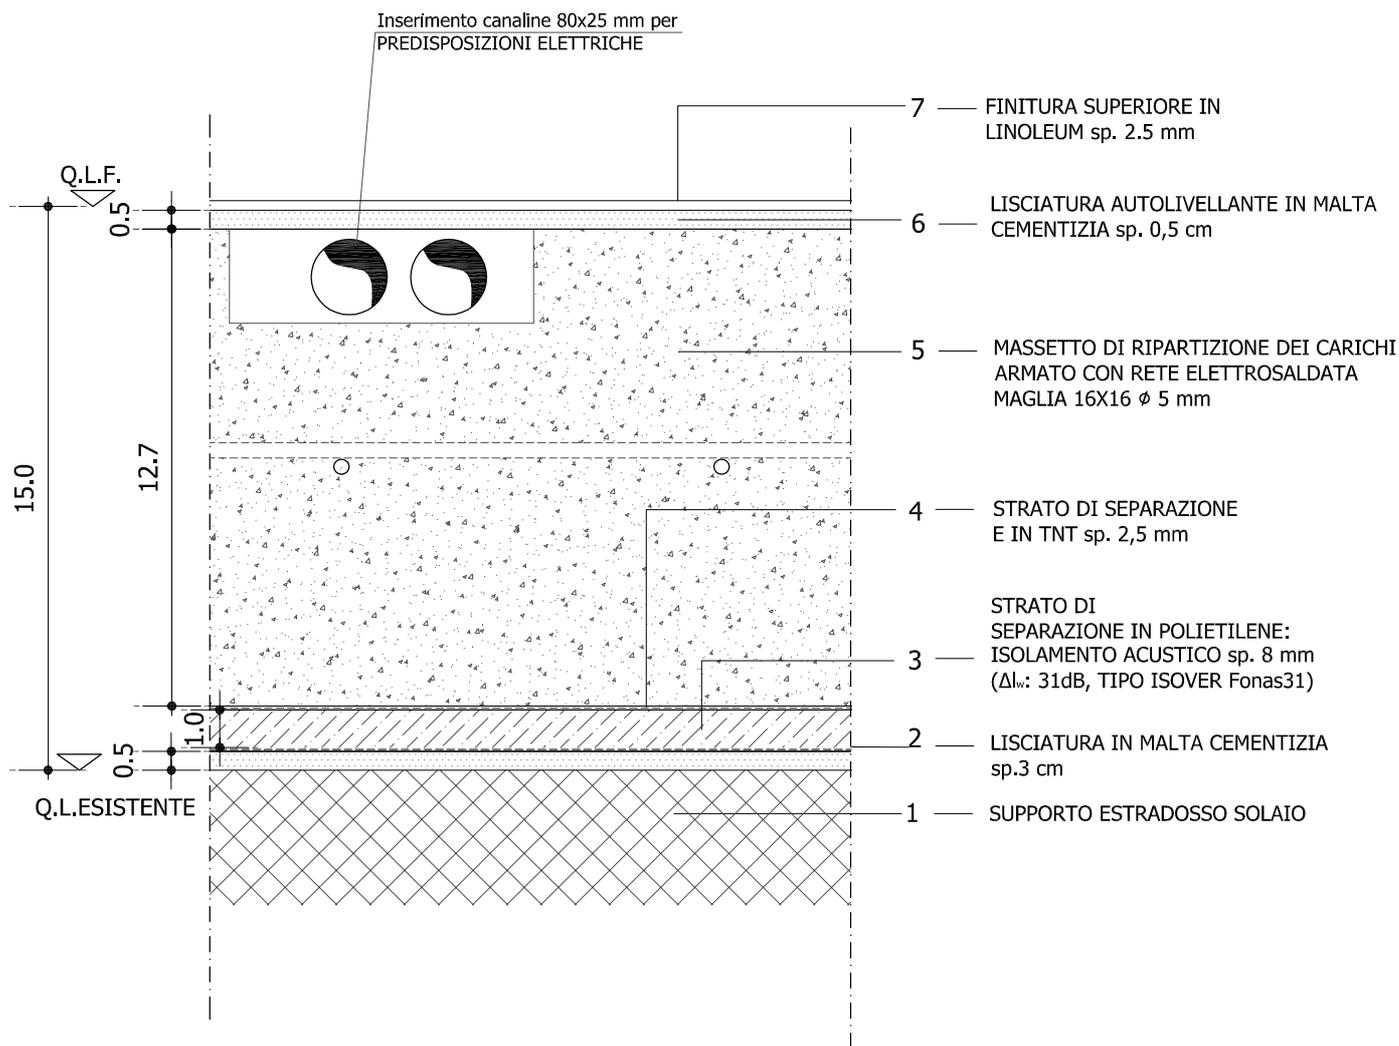Ms/01

RAPP. 1:5

Destinazione:

SOLAIO DELLE AULE E DELL'ATRIO CONNETTIVO DEL PIANO TERRA


Note:

PREDISPORRE CANALINA IMPIANTI ELETTRICI

Numero:

17


<p>Abaco delle Massetti</p>	<p>ELAB. AR18</p>
<p>Massetto piano primo - Aule e connettivo - spessore 11,5 cm (+struttura)</p>	<p>Ms/02</p>

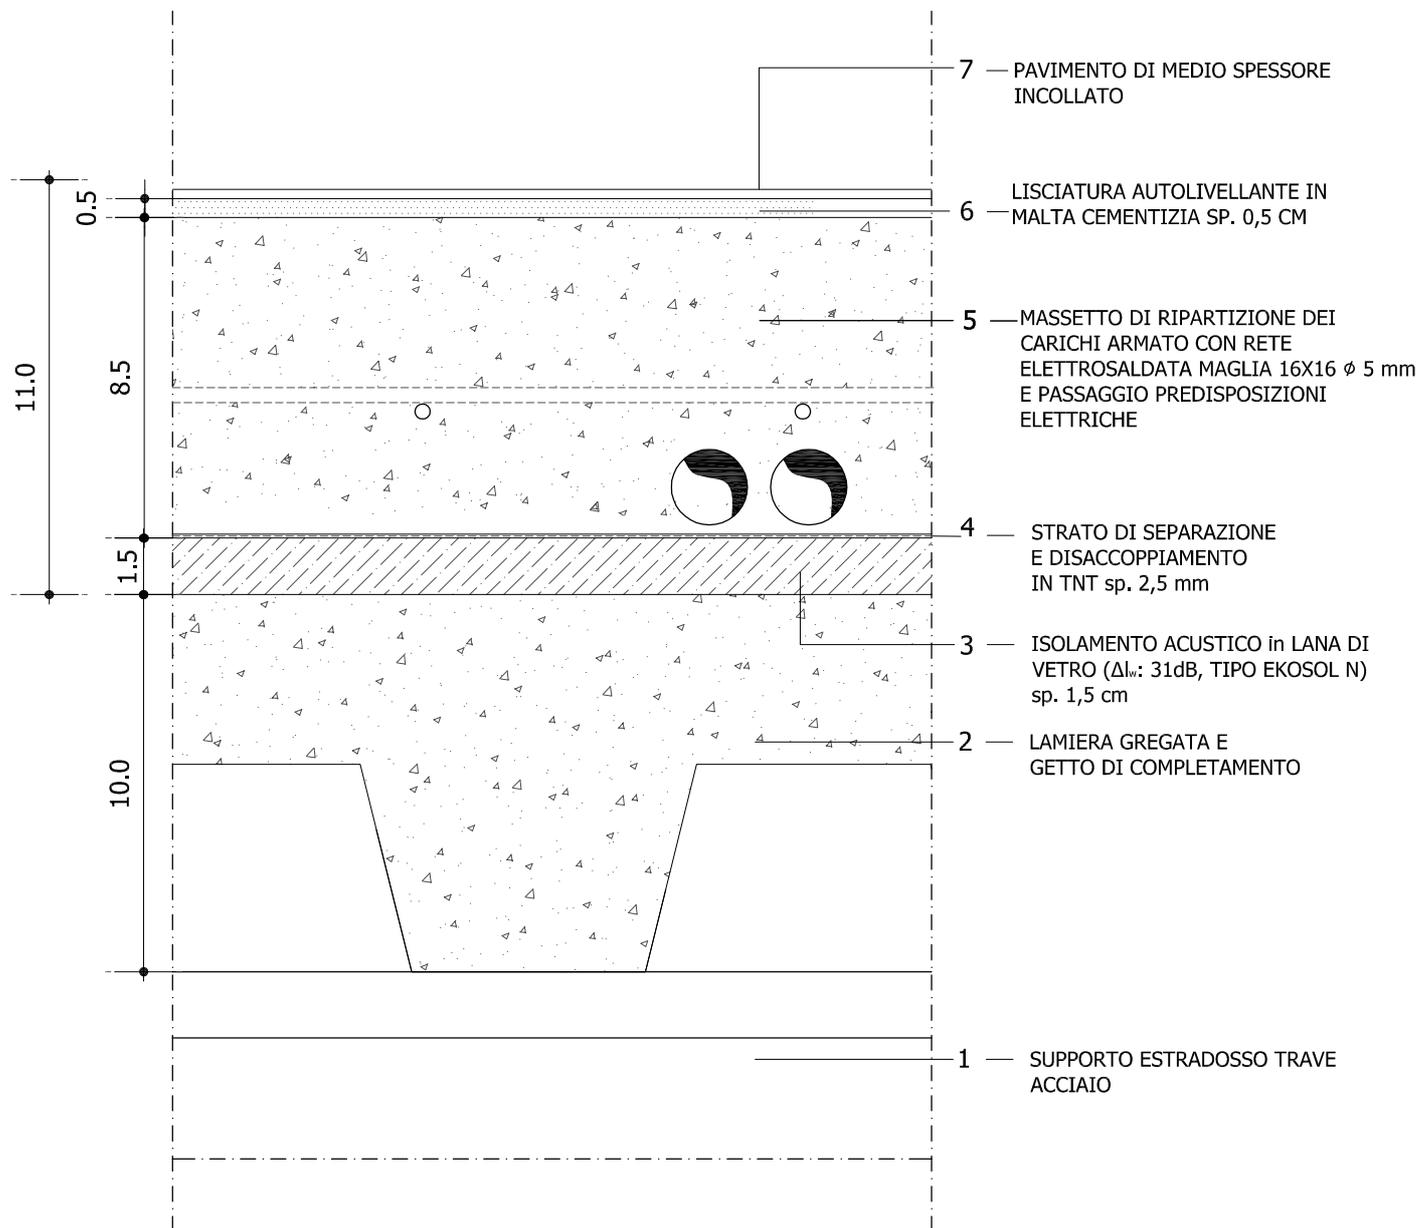

RAPP. 1:5

<p>Destinazione:</p>	<p>SOLAIO DELLE AULE E DEL VANO SCALA-CONNETTIVO DEL PIANO PRIMO</p>
<p>Note:</p>	
	<p>Numero: 18</p>

<p>Abaco delle Massetti</p>	<p>ELAB. AR18</p>
<p>Massetto piano terra - Servizi igienici - spessore 15 cm (+struttura)</p>	<p>Ms/03</p>

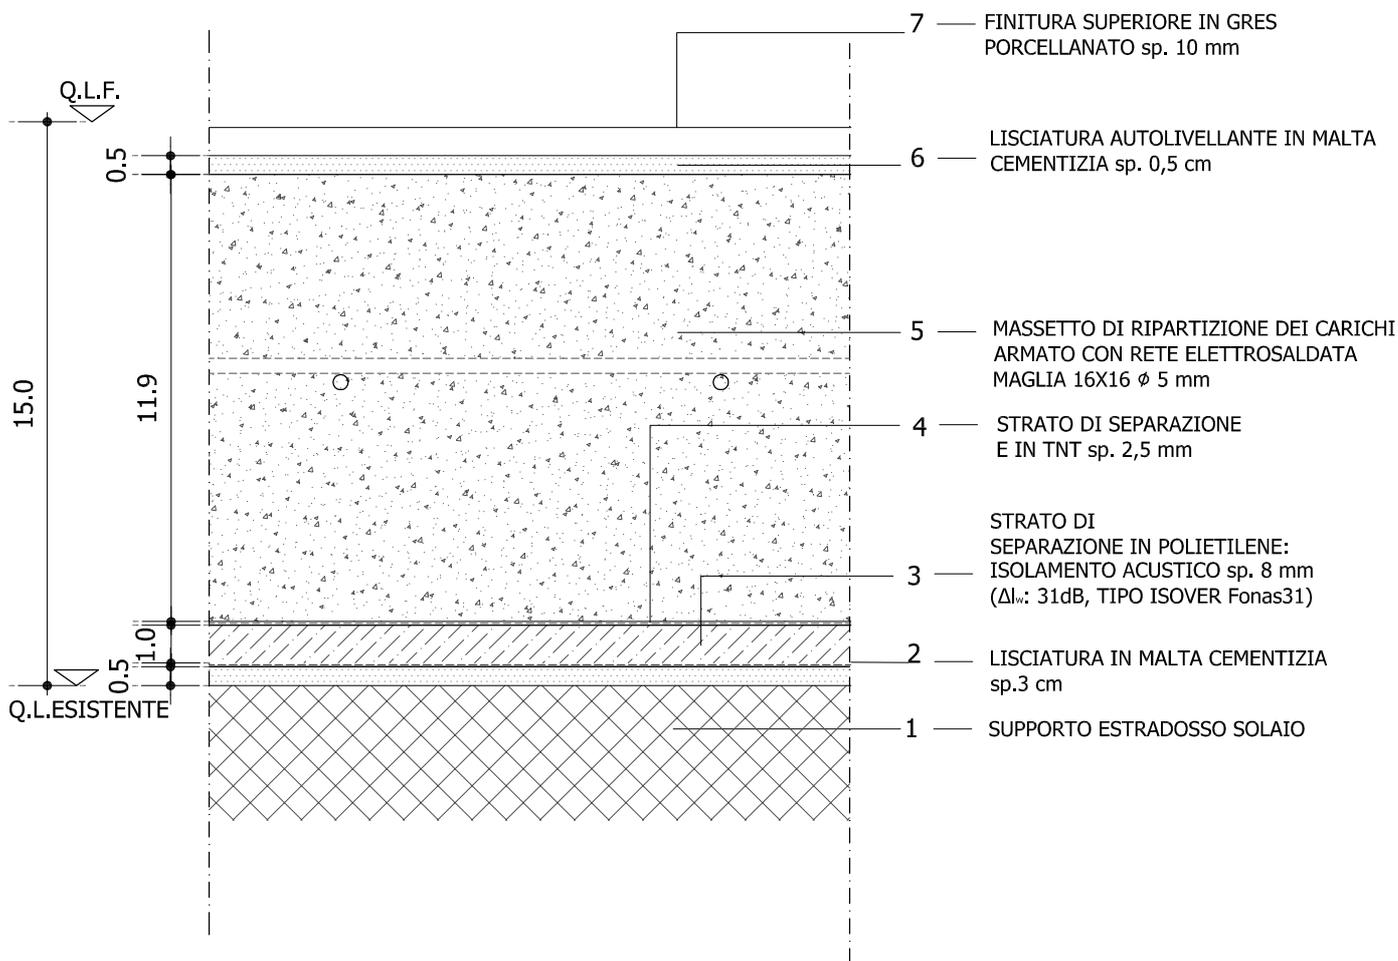

RAPP. 1:5

<p>Destinazione:</p>	<p>SOLAIO DEI SERVIZI IGIENICI DEL PIANO TERRA</p>	
<p>Note:</p>	<p>FINITURA SUPERFICIALE CON PIASTRELLE IN GRES PORCELLANATO</p>	
		<p>Numero: 19</p>


Abaco delle Massetti

ELAB.

AR18

Ms/04

Massetto piano primo - Servizi igienici - spessore 11,2 cm (+struttura)

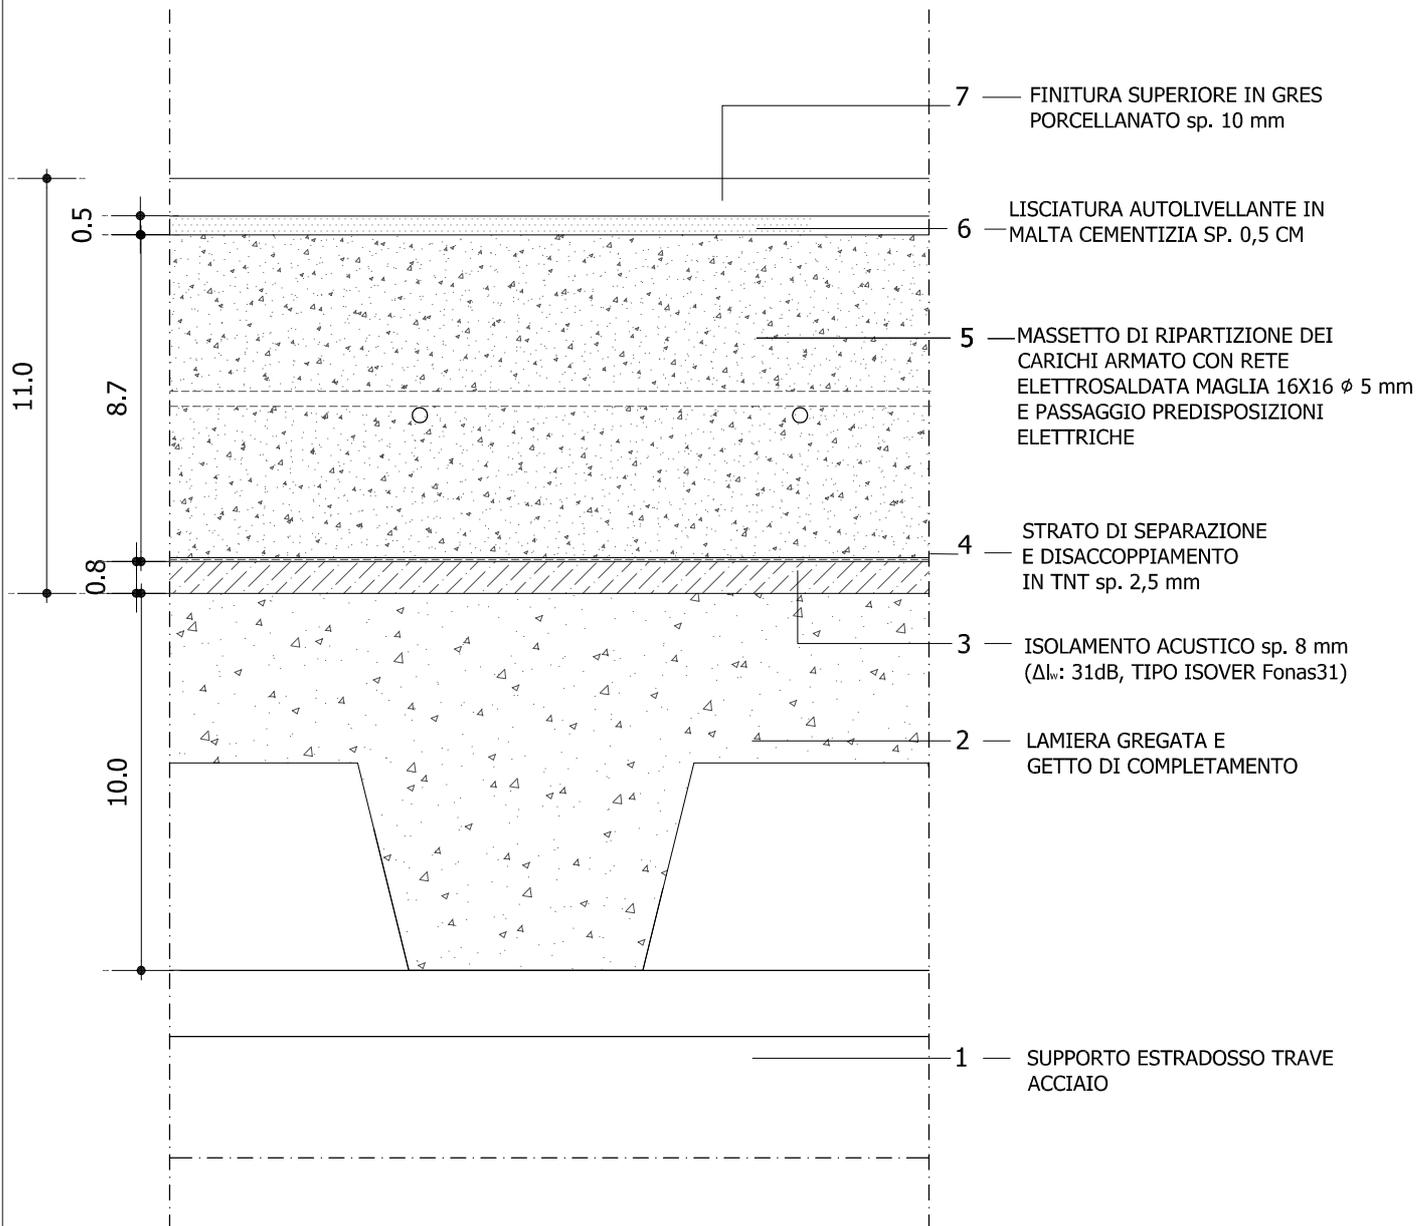

RAPP. 1:5

Destinazione:

SOLAIO DEI SERVIZI IGIENICI DEL PIANO PRIMO


Note:

FINITURA SUPERFICIALE CON PIASTRELLE IN GRES PORCELLANATO

Numero:


20

<h1>Abaco delle Massetti</h1>	ELAB. AR18
Massetto piano copertura - spessore 20 cm (+struttura)	<h1>Ms/05</h1>

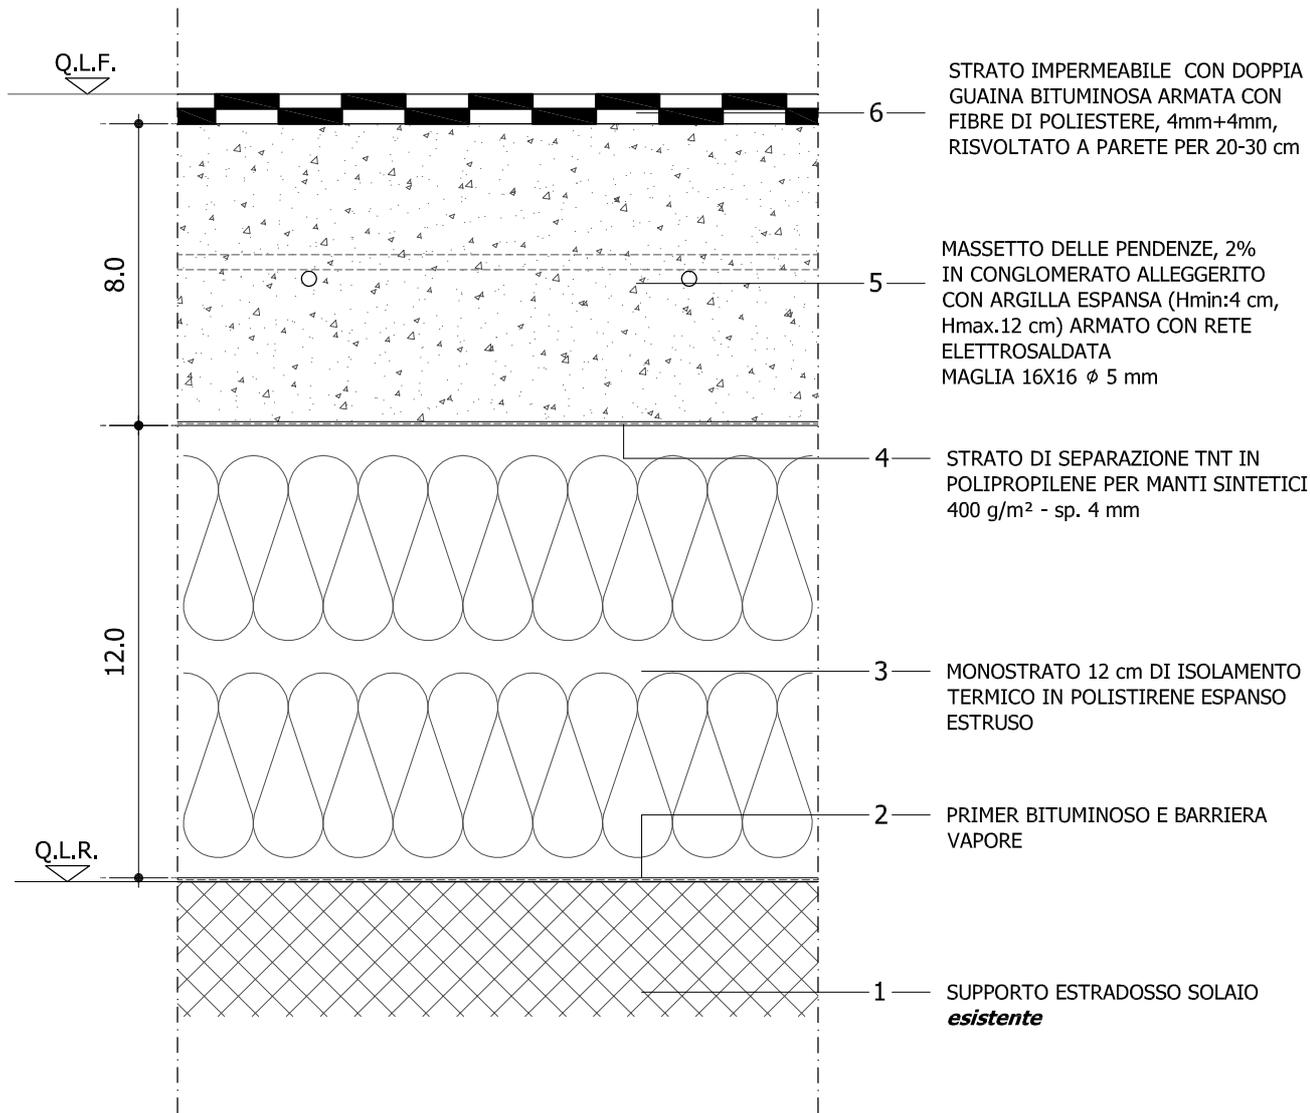

RAPP. 1:5	
Destinazione:	SOLAIO DI COPERTURA
Note:	
	Numero: 21

<h1>Abaco delle Massetti</h1>	ELAB. AR18
Massetto piano copertura - Solaio locale UTA - spessore 20 cm (+struttura)	<h1>Ms/06</h1>

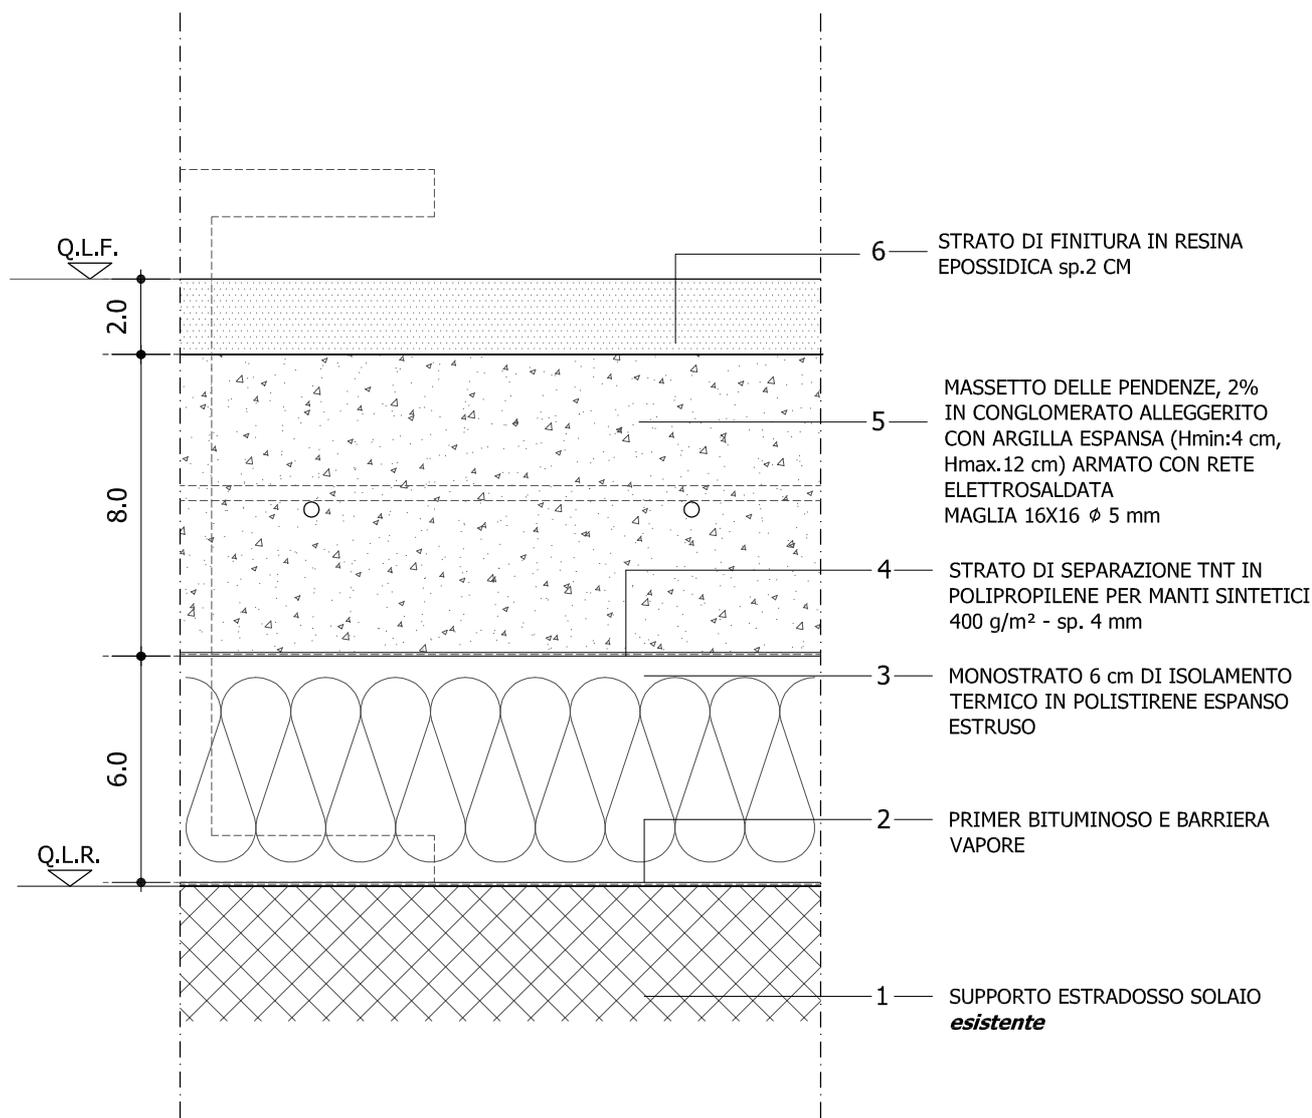

RAPP. 1:5

Destinazione:

LOCALE UTA CHIUSO

Note:

Numero:

22