



POLITECNICO DI TORINO

AREA APPROVVIGIONAMENTO BENI E SERVIZI

Ufficio Appalti

Torino, 19 aprile 2012

CHIARIMENTO N. 1

Oggetto: Concessione per la gestione del servizio di Caffetteria presso la Cittadella Politecnica della Mobilità, ubicata in C.so Settembrini - Torino. CIG 4086009949

Quesito: In relazione alla concessione indicata in oggetto con la presente si richiede l'indicazione precisa del cavedio da utilizzare per il transito del nuovo condotto di aspirazione dei fumi.

Risposta:

Nel riscontrare il quesito, si rende disponibile la Tavola 2 ove sono evidenziati i cavedi 1 e 2:
il **cavedio 1** presenta un canale esistente 600X400 mm predisposto e utilizzabile per l'aspirazione dei fumi;
il **cavedio 2** presenta spazi utilizzabili per il transito di un eventuale nuovo condotto di aspirazione fumi.

Distinti saluti

Il Responsabile del Procedimento
(f.to Ing. Marco Pellochiù)

Approvvigionamento Beni e Servizi





Politecnico di Torino Sede di Mirafiori



Titolo: Gestione del servizio di Caffetteria presso la Cittadella Politecnica della Mobilità, ubicata in C.so Settembrini - Torino. Progetto impianti.					TAV.2
Scala: 1:100/200	Data: Giugno 2012	Rev.1:	Rev.2:	Rev.3:	

Attenzione: le tavole proposte fanno parte del progetto esecutivo, questa amministrazione non si assume responsabilità di eventuali modifiche o diversità dallo stato di fatto. Per permettere ai partecipanti le opportune valutazioni al fine della partecipazione alla procedura, verranno predisposti dei sopralluoghi all'interno dei locali. I sopralluoghi potranno essere eseguiti con la presenza di personale specializzato dello staff dei partecipanti. In ogni caso in sede di sopralluogo non verranno fornite ulteriori notizie. Eventuali dubbi o chiarimenti dovranno essere richiesti all'amministrazione attraverso dei quesiti pubblici.

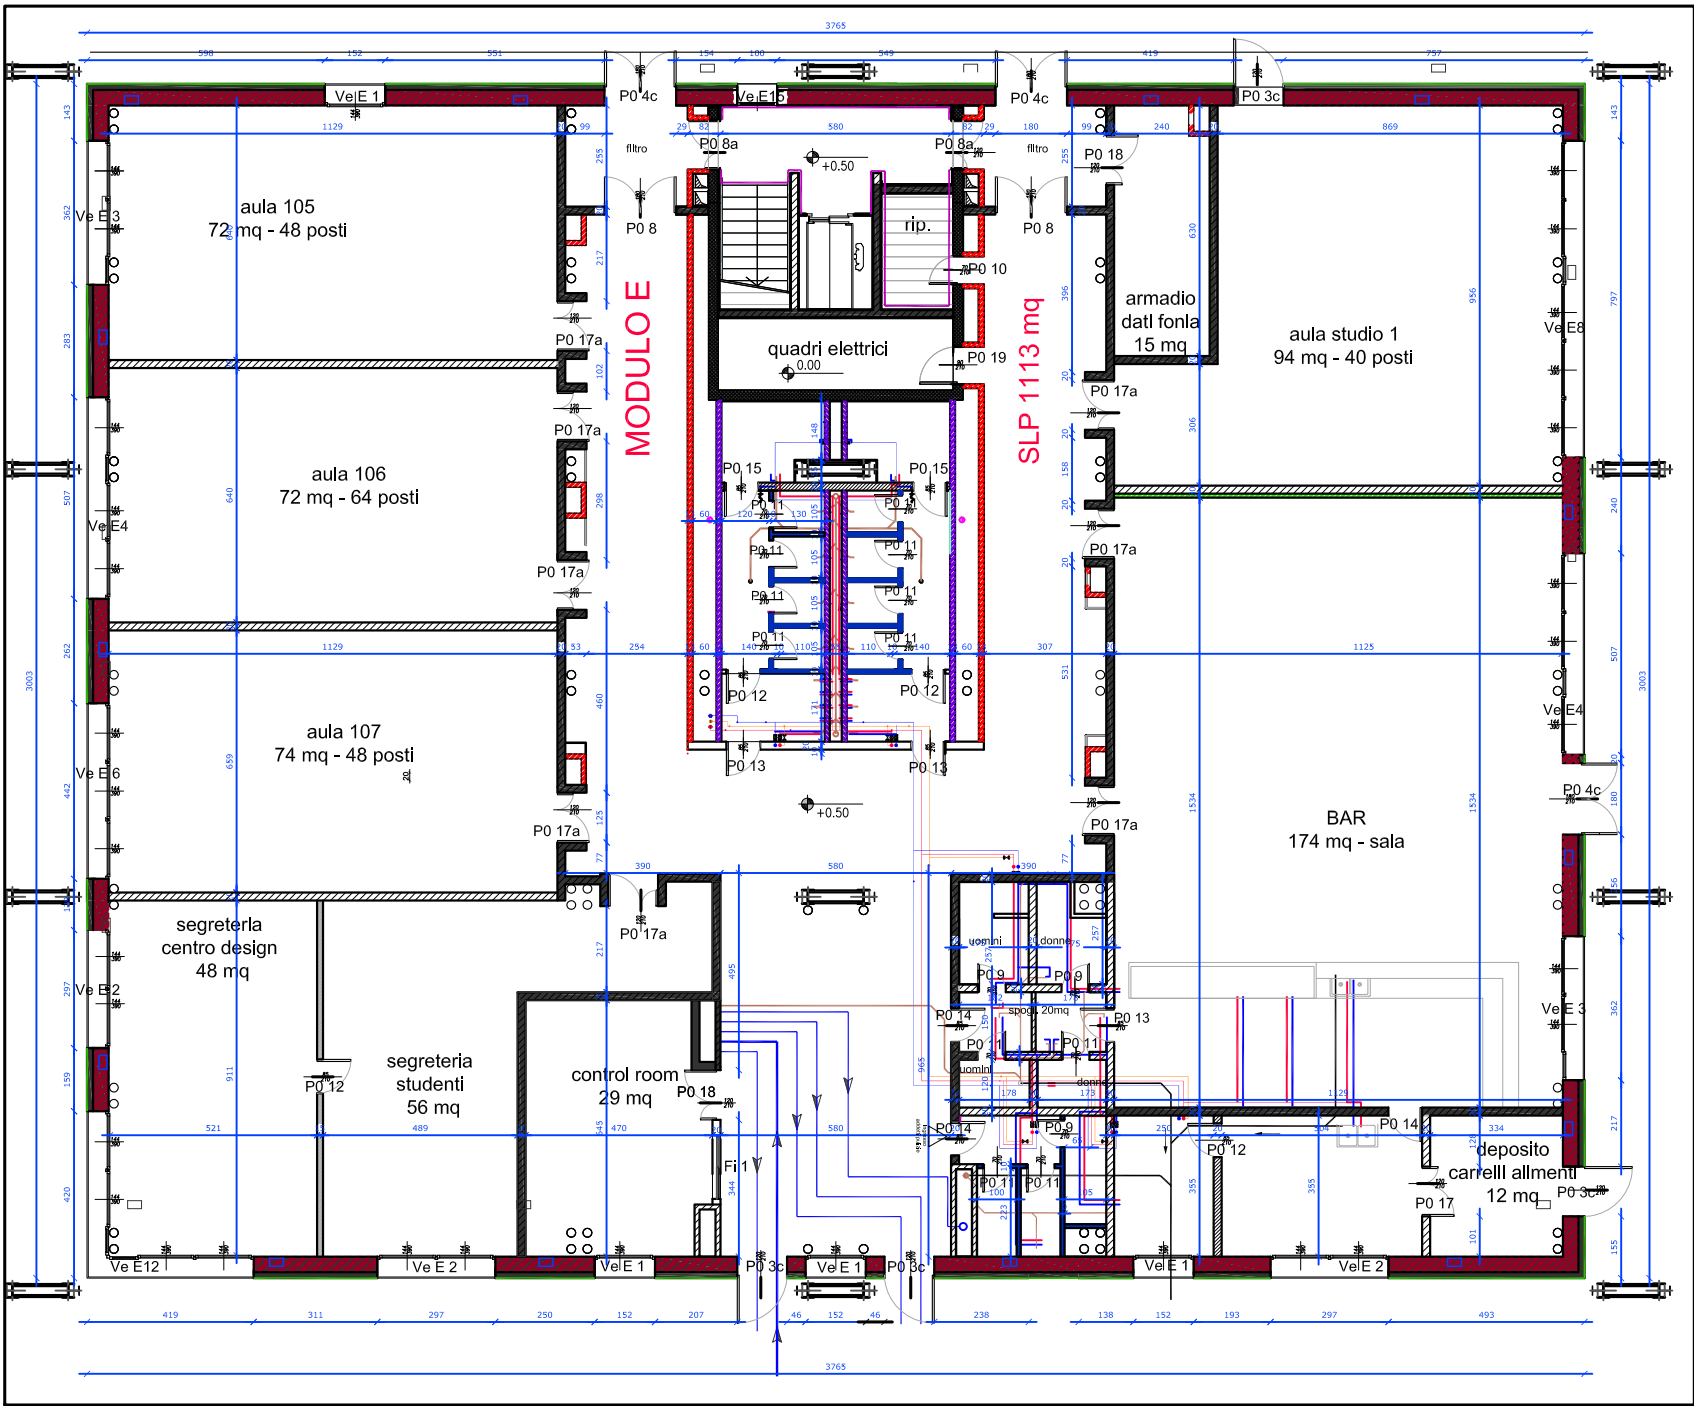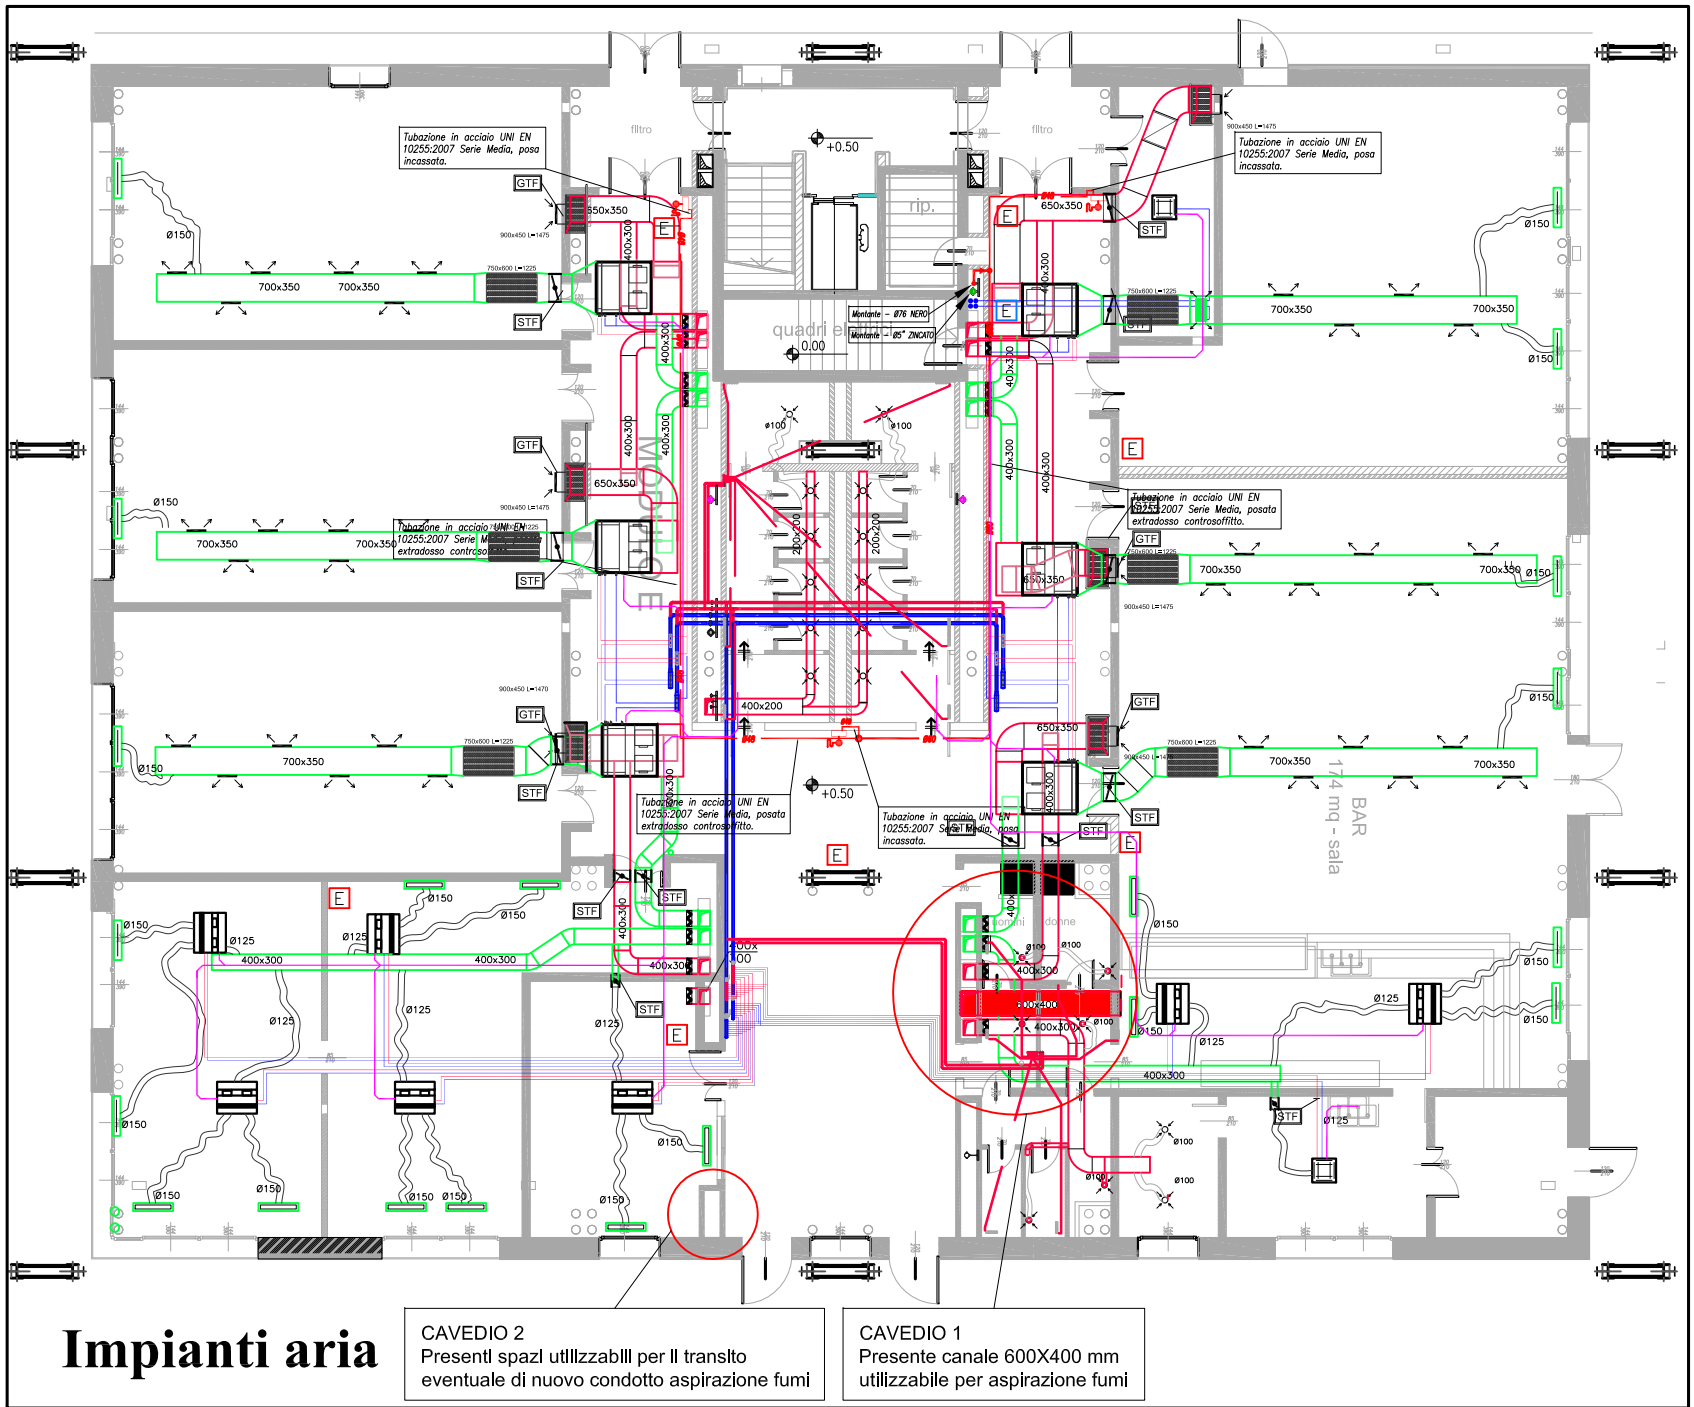

Impianti idrici