

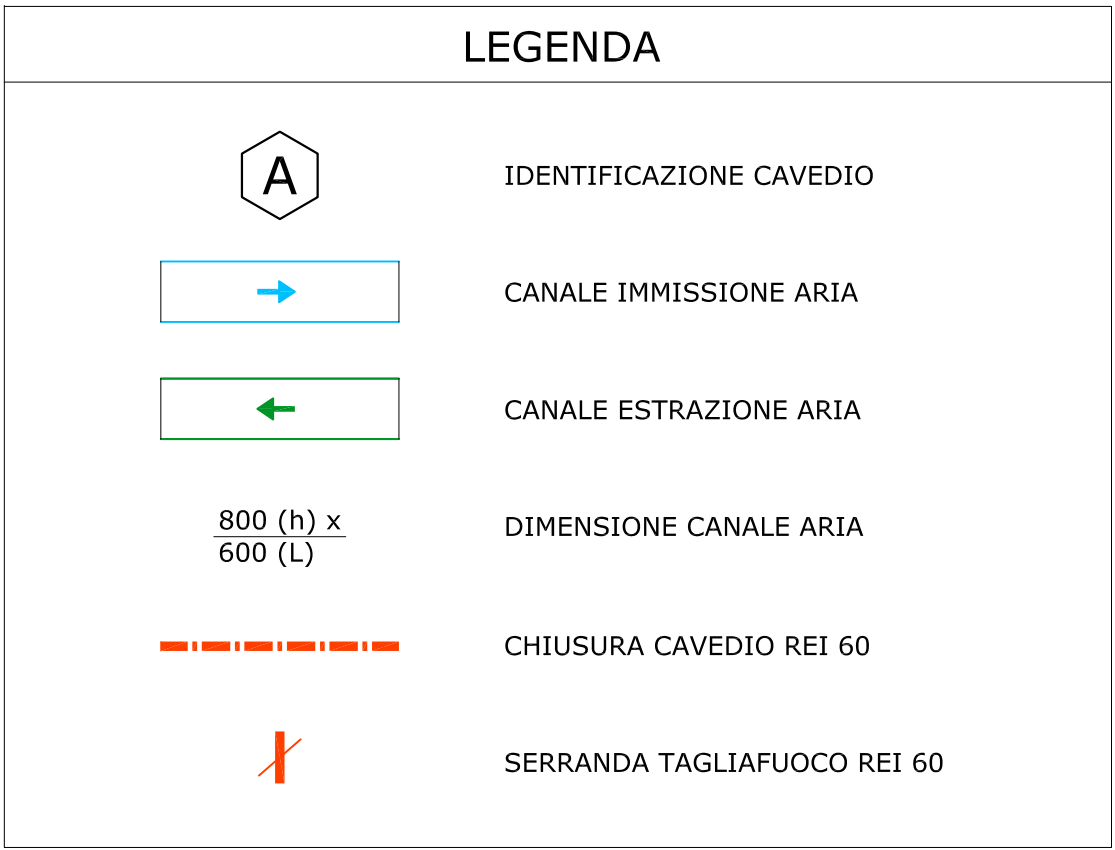
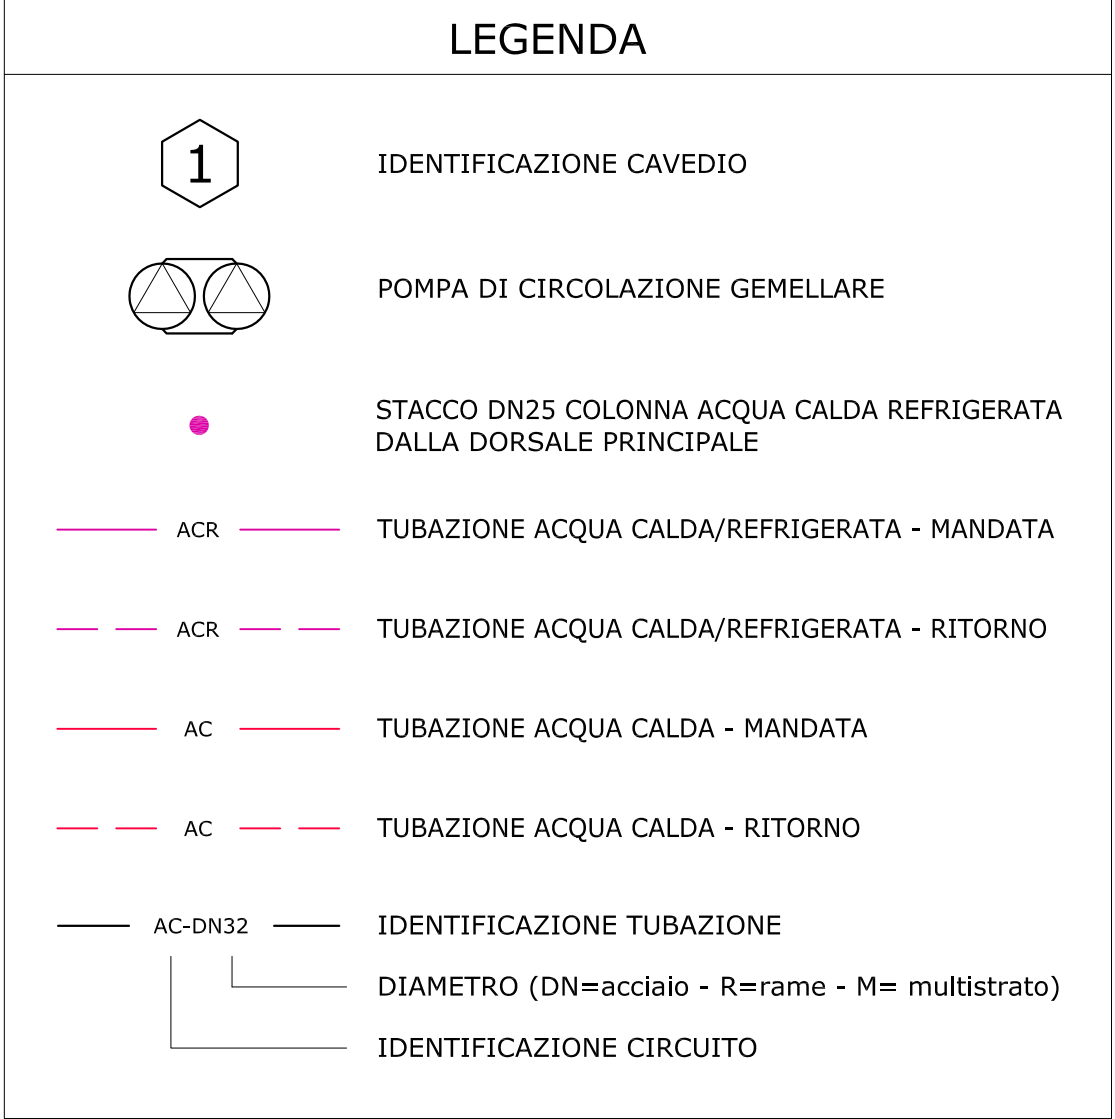


IMPIANTO DI CLIMATIZZAZIONE SCHEMA ALTIMETRICO

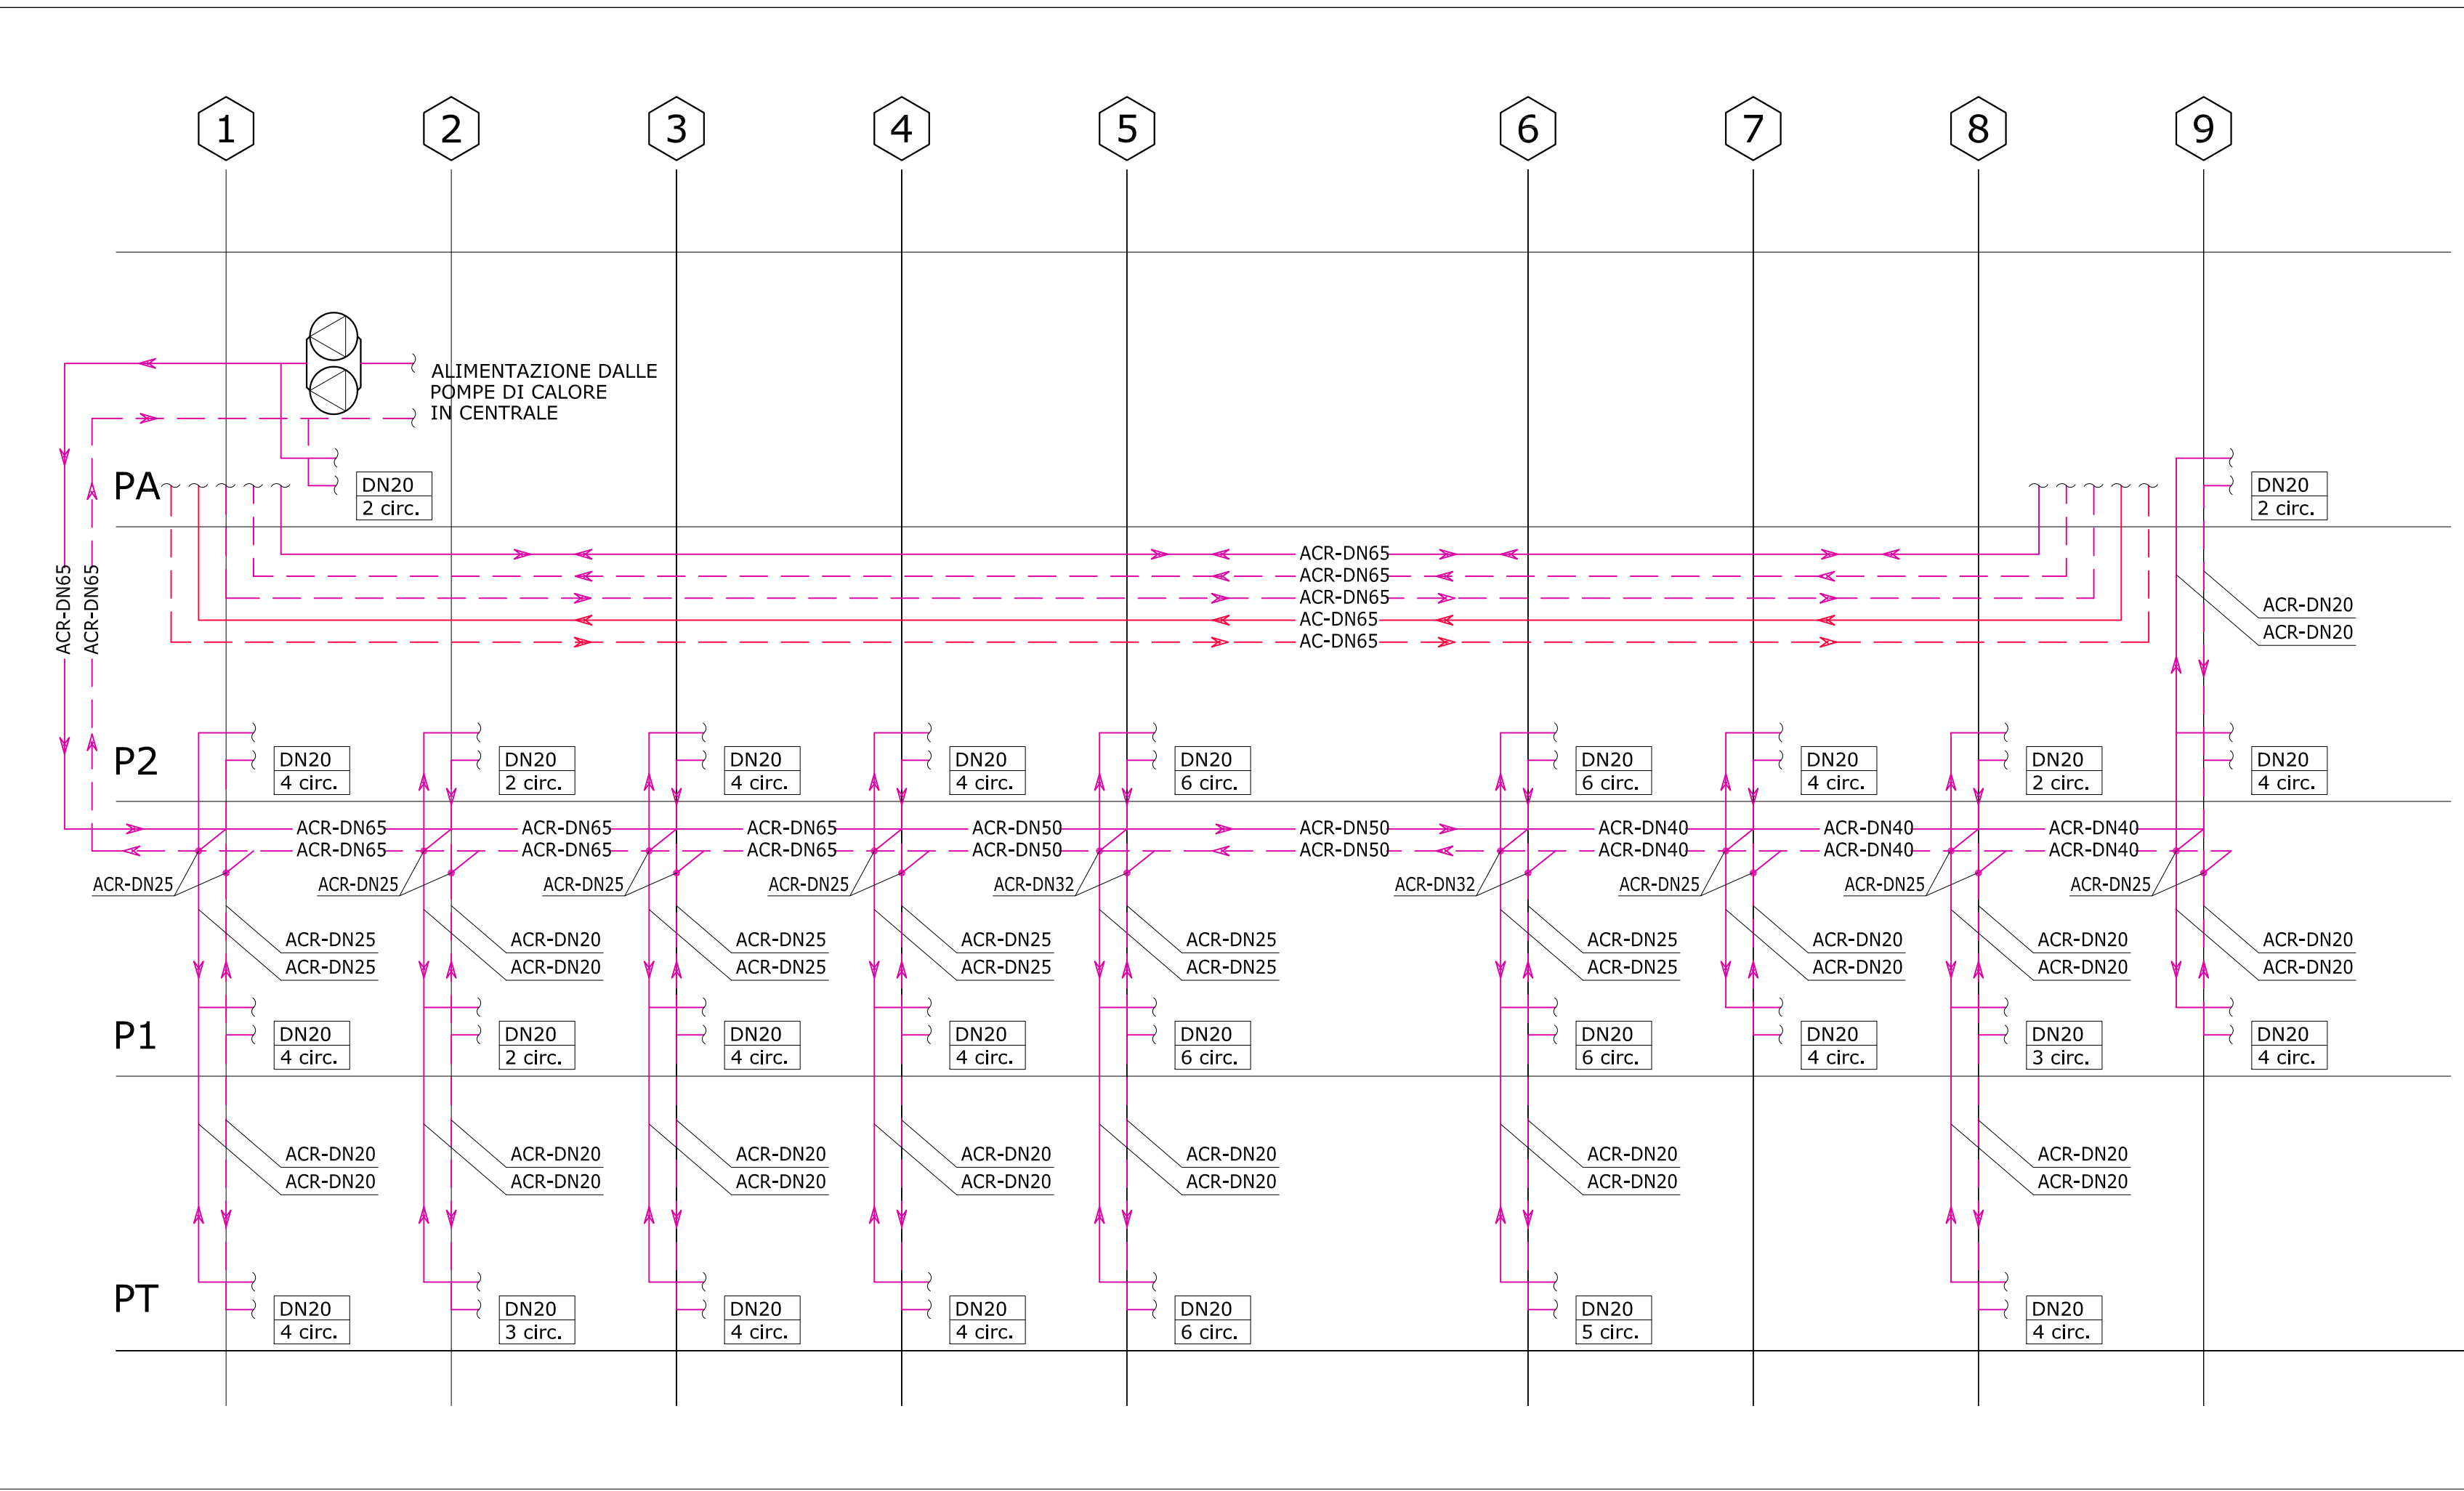

IMPIANTO DI VENTILAZIONE SCHEMA ALTIMETRICO

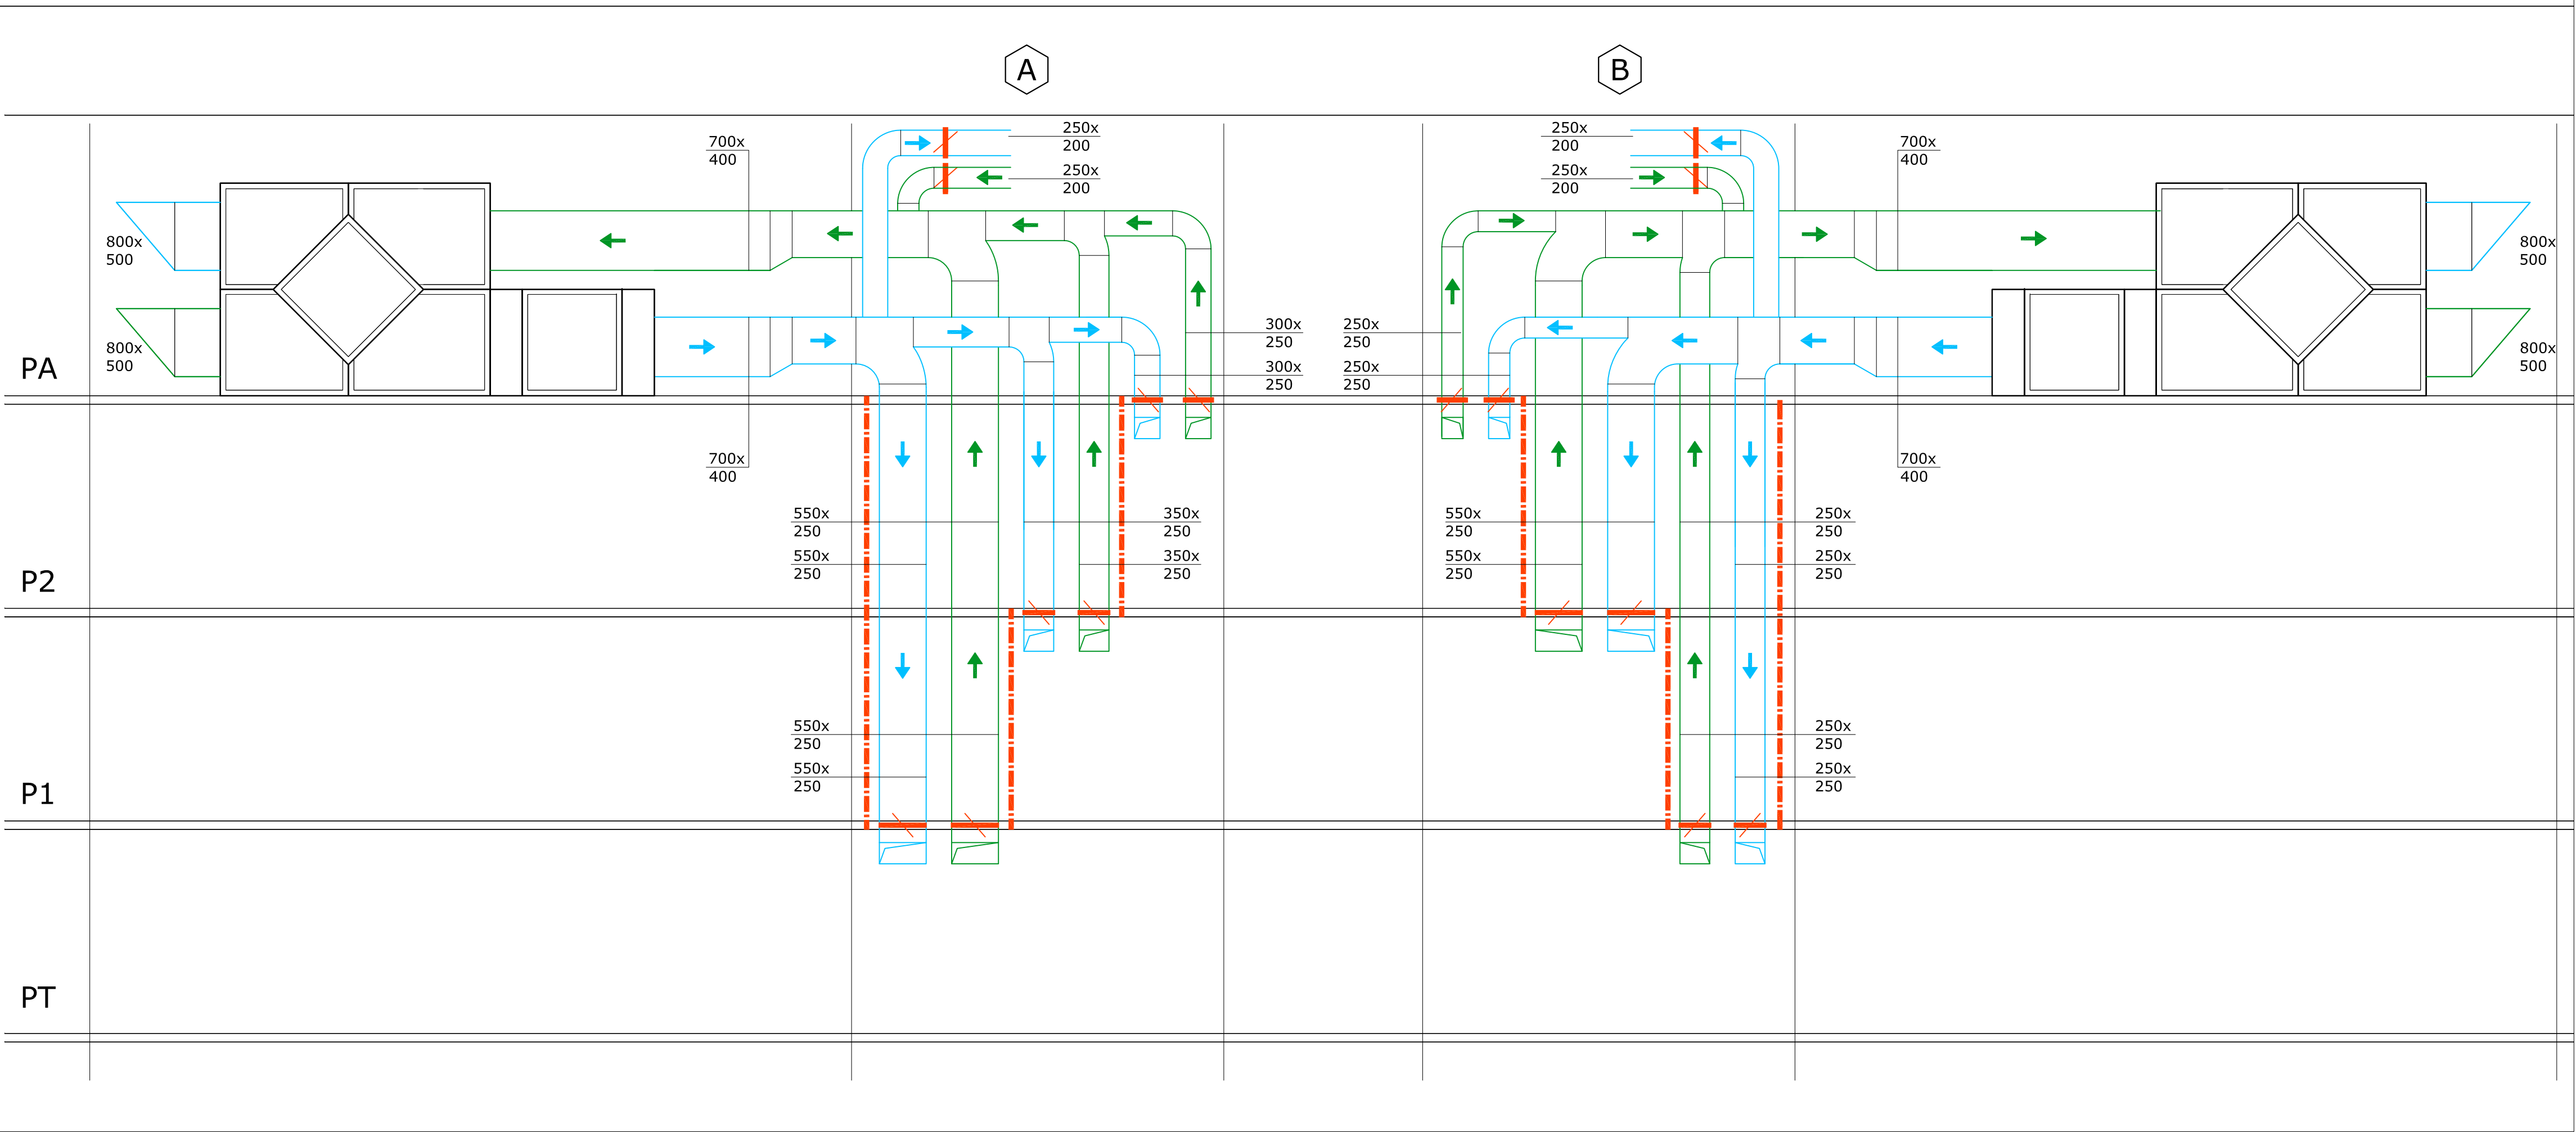

POLITECNICO DI TORINO
- AREA EDILIZIA E LOGISTICA -

C.SO DUCA DEGLI ABRUZZI, 24 - 10129 TORINO



REALIZZAZIONE DI RESIDENZE UNIVERSITARIE
"RESIDENZA CARLO MOLLINO"
IN TORINO, CORSO PESCHIERA
PROGETTO ESECUTIVO

RESPONSABILE DEL PROCEDIMENTO E DEI LAVORI: AREA EDILIZIA E LOGISTICA			
Arch. G.Biscant			
PROGETTO ARCHITETTONICO: SERVIZIO GESTIONE PATRIMONIO IMMOBILIARE - SERVIZIO MESSA A NORMA E AMBIENTE		PROGETTO IMPIANTI MECCANICI: SERVIZIO ADEGUAMENTO STRUTTURE E IMPIANTI	
Ing. C. Arno Arch. D. Cametti Ing. G. Cangialosi Arch. M. Garis Ing. P. Lerario Ing. M. Lo Turco		Ing. S. Ballarin Ing. D. Bertone Ing. F. Facelli Ing. F. Laguardia	
PROGETTO STRUTTURALE:		PROGETTO IMPIANTI ANTINCENDIO: SERVIZIO ADEGUAMENTO STRUTTURE E IMPIANTI	
Ing. M. Sanna VIA R. CADORNA, 35 - 10137 TORINO <i>Con il supporto per la progettazione geotecnica delle fondazioni:</i> I&C Ing. S. Monti VIA V. DONATI, 14 - 10121 TORINO		Ing. M. Coatto Ing. F. Facelli	
PROGETTO IMPIANTI ELETTRICI E SPECIALI: SERVIZIO ADEGUAMENTO STRUTTURE E IMPIANTI		PIANO DI SICUREZZA E COORDINAMENTO: SERVIZIO GESTIONE PATRIMONIO IMMOBILIARE	
Per. Ind. L. Marcone Ing. J. M. Palumbo Ing. J. R. Paribis Per. Ind. G. Raia Per. Ind. A. Santino Ing. F. Tonda Roc		Geom. C. Del Cason	

IMPIANTO DI CLIMATIZZAZIONE
E VENTILAZIONE
SCHEMA ALTIMETRICO

DATA: Luglio 2011 AGG: Aprile 2013
SCALA: -

IM02