


IMPIANTO IDROSANITARIO SCHEMA ALTIMETRICO

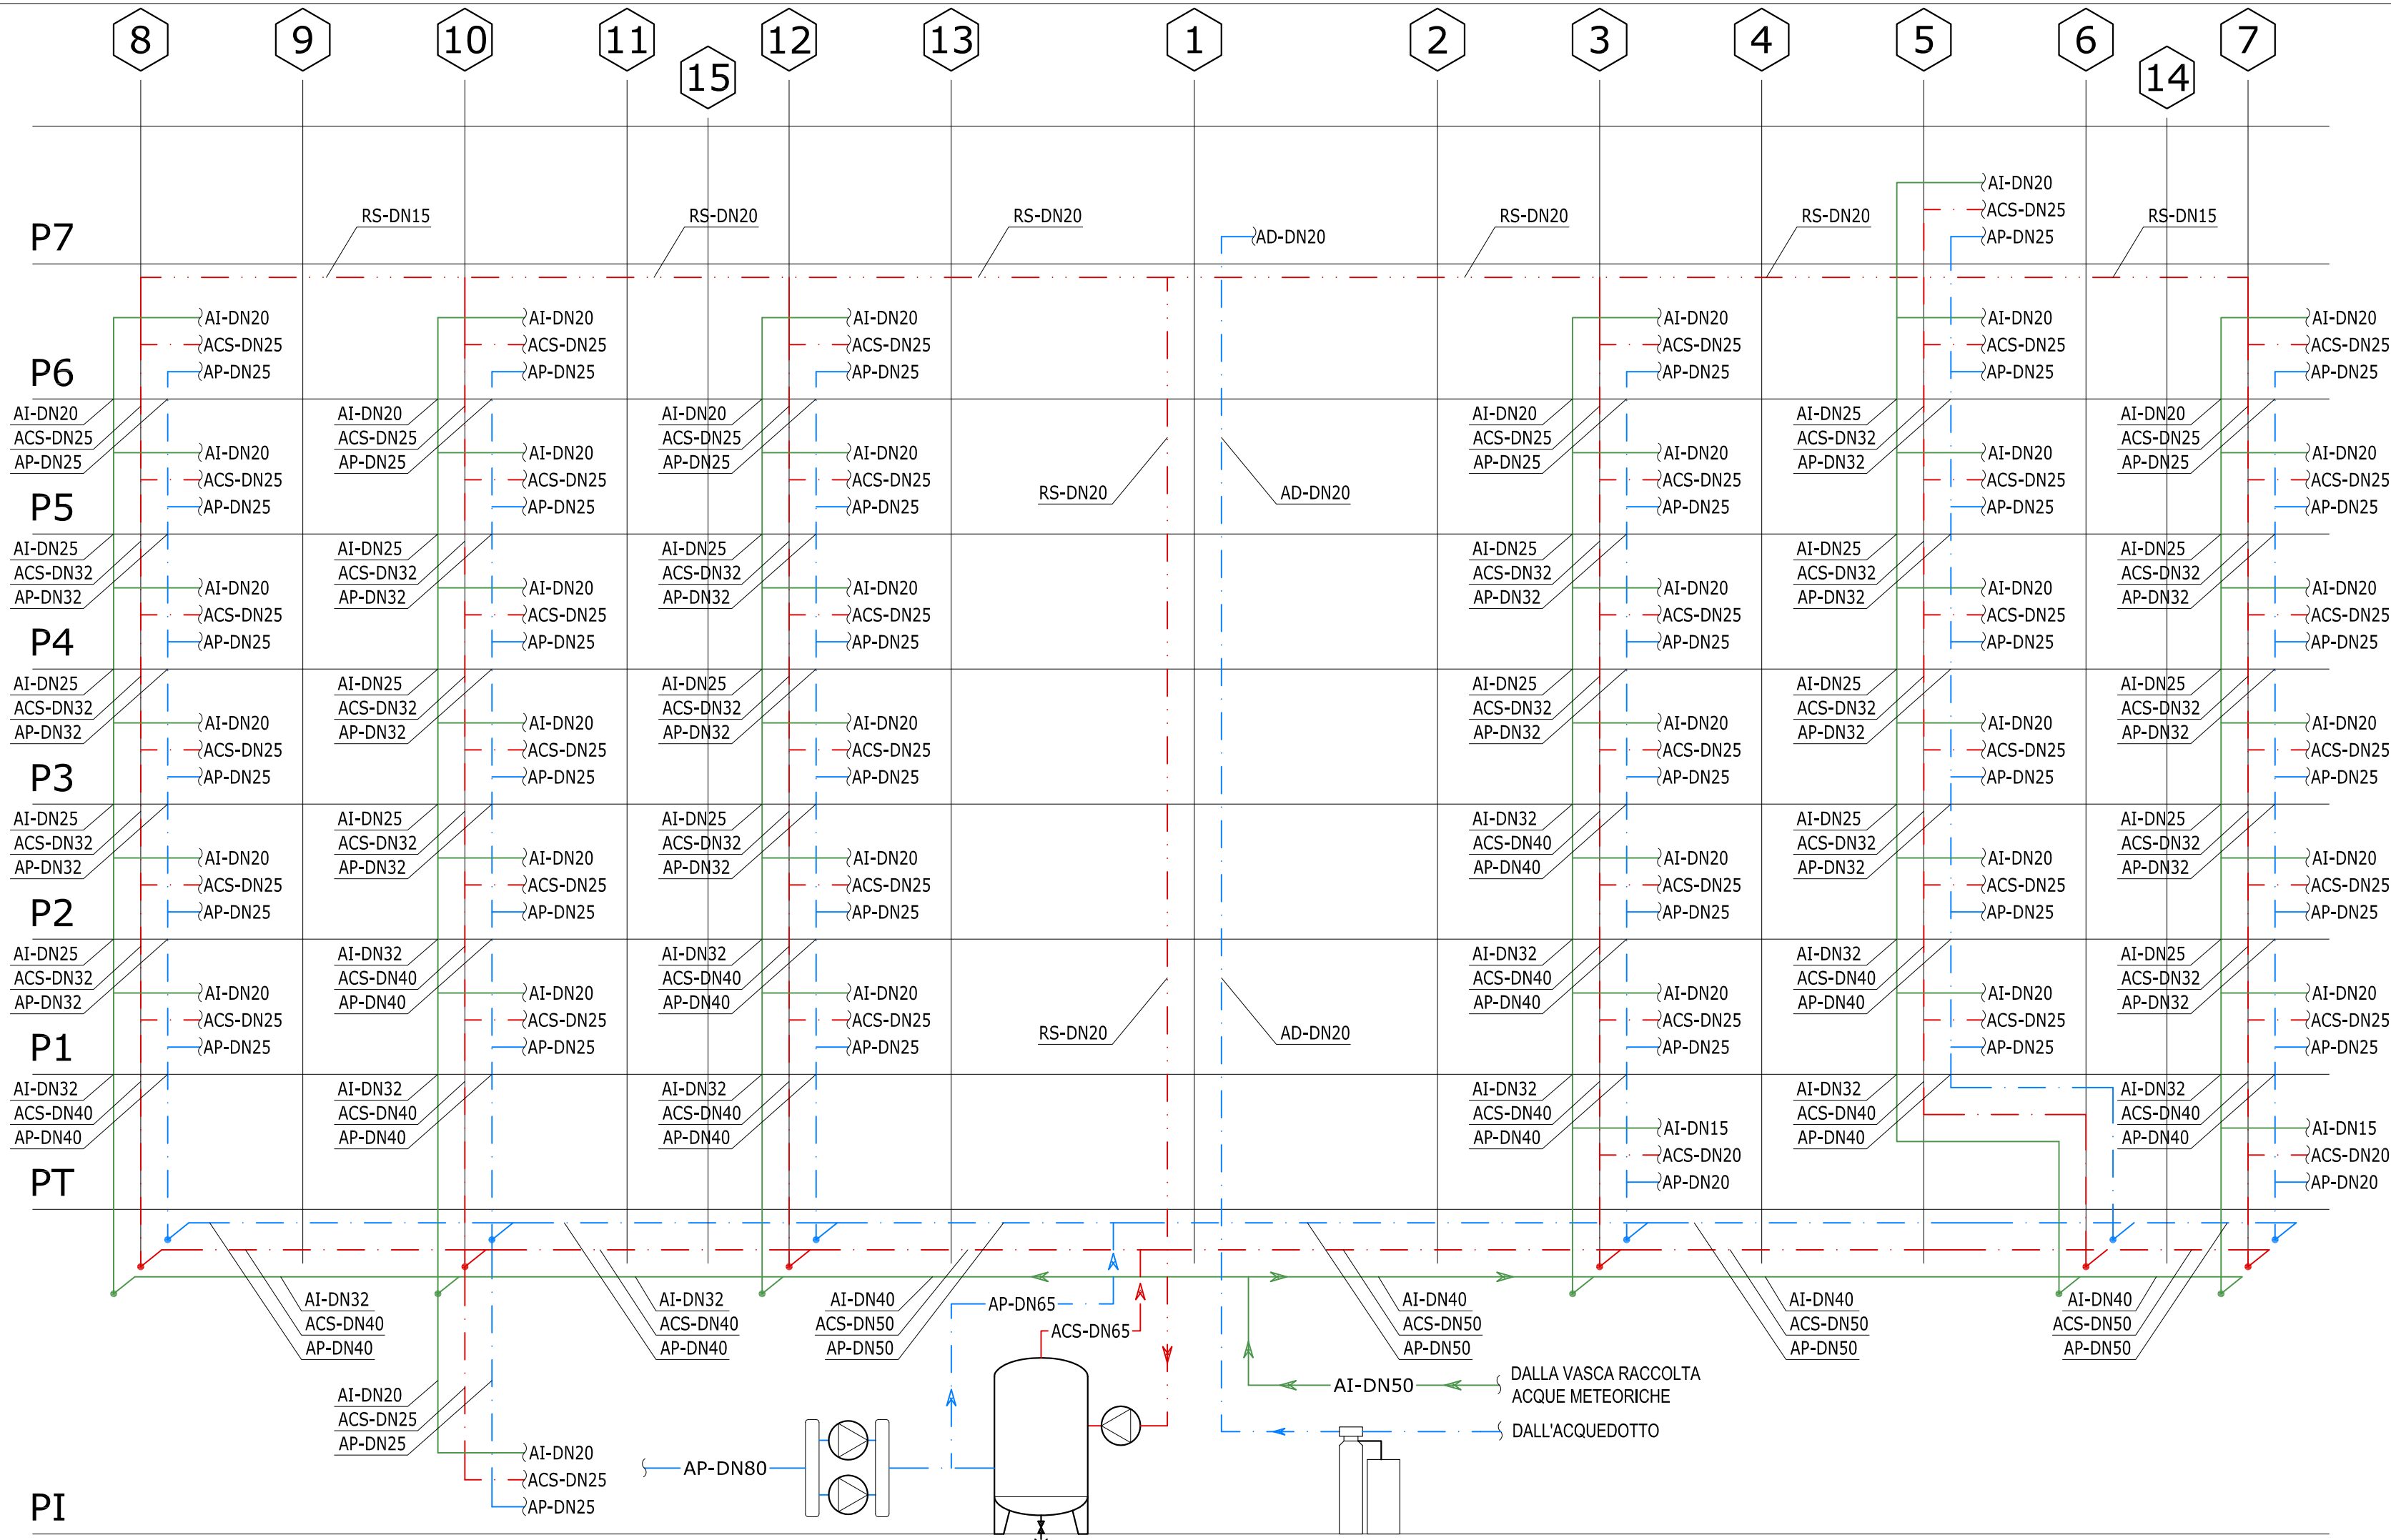

LEGENDA

1

IDENTIFICAZIONE CAVEDIO

POMPA DI CIRCOLAZIONE SINGOLA

STACCO DN32 COLONNA ACQUA POTABILE
DALLA DORSALE PRINCIPALE

STACCO DN32 COLONNA ACQUA CALDA SANITARIA
DALLA DORSALE PRINCIPALE

STACCO DN25 COLONNA ACQUA INDUSTRIALE
DALLA DORSALE PRINCIPALE

AP

TUBAZIONE ACQUA POTABILE

ACS

TUBAZIONE ACQUA CALDA SANITARIA

RS

TUBAZIONE ACQUA RICIRCOLO SANITARIO

AD

TUBAZIONE ACQUA DEMINERALIZZATA

AI

TUBAZIONE ACQUA INDUSTRIALE

AC-DN32

IDENTIFICAZIONE TUBAZIONE

DIAMETRO (DN=acciaio - R=rame - M= multistrato)

IDENTIFICAZIONE CIRCUITO

LEGENDA

1


IDENTIFICAZIONE CAVEDIO

TUBAZIONE RETE ANTINCENDIO

ATTACCO AUTOPOMPA VVF UNI70

IDRANTE INTERNO UNI45 CON MANICHETTA LUNGH. 25 m

IMPIANTO ANTINCENDIO SCHEMA ALTIMETRICO

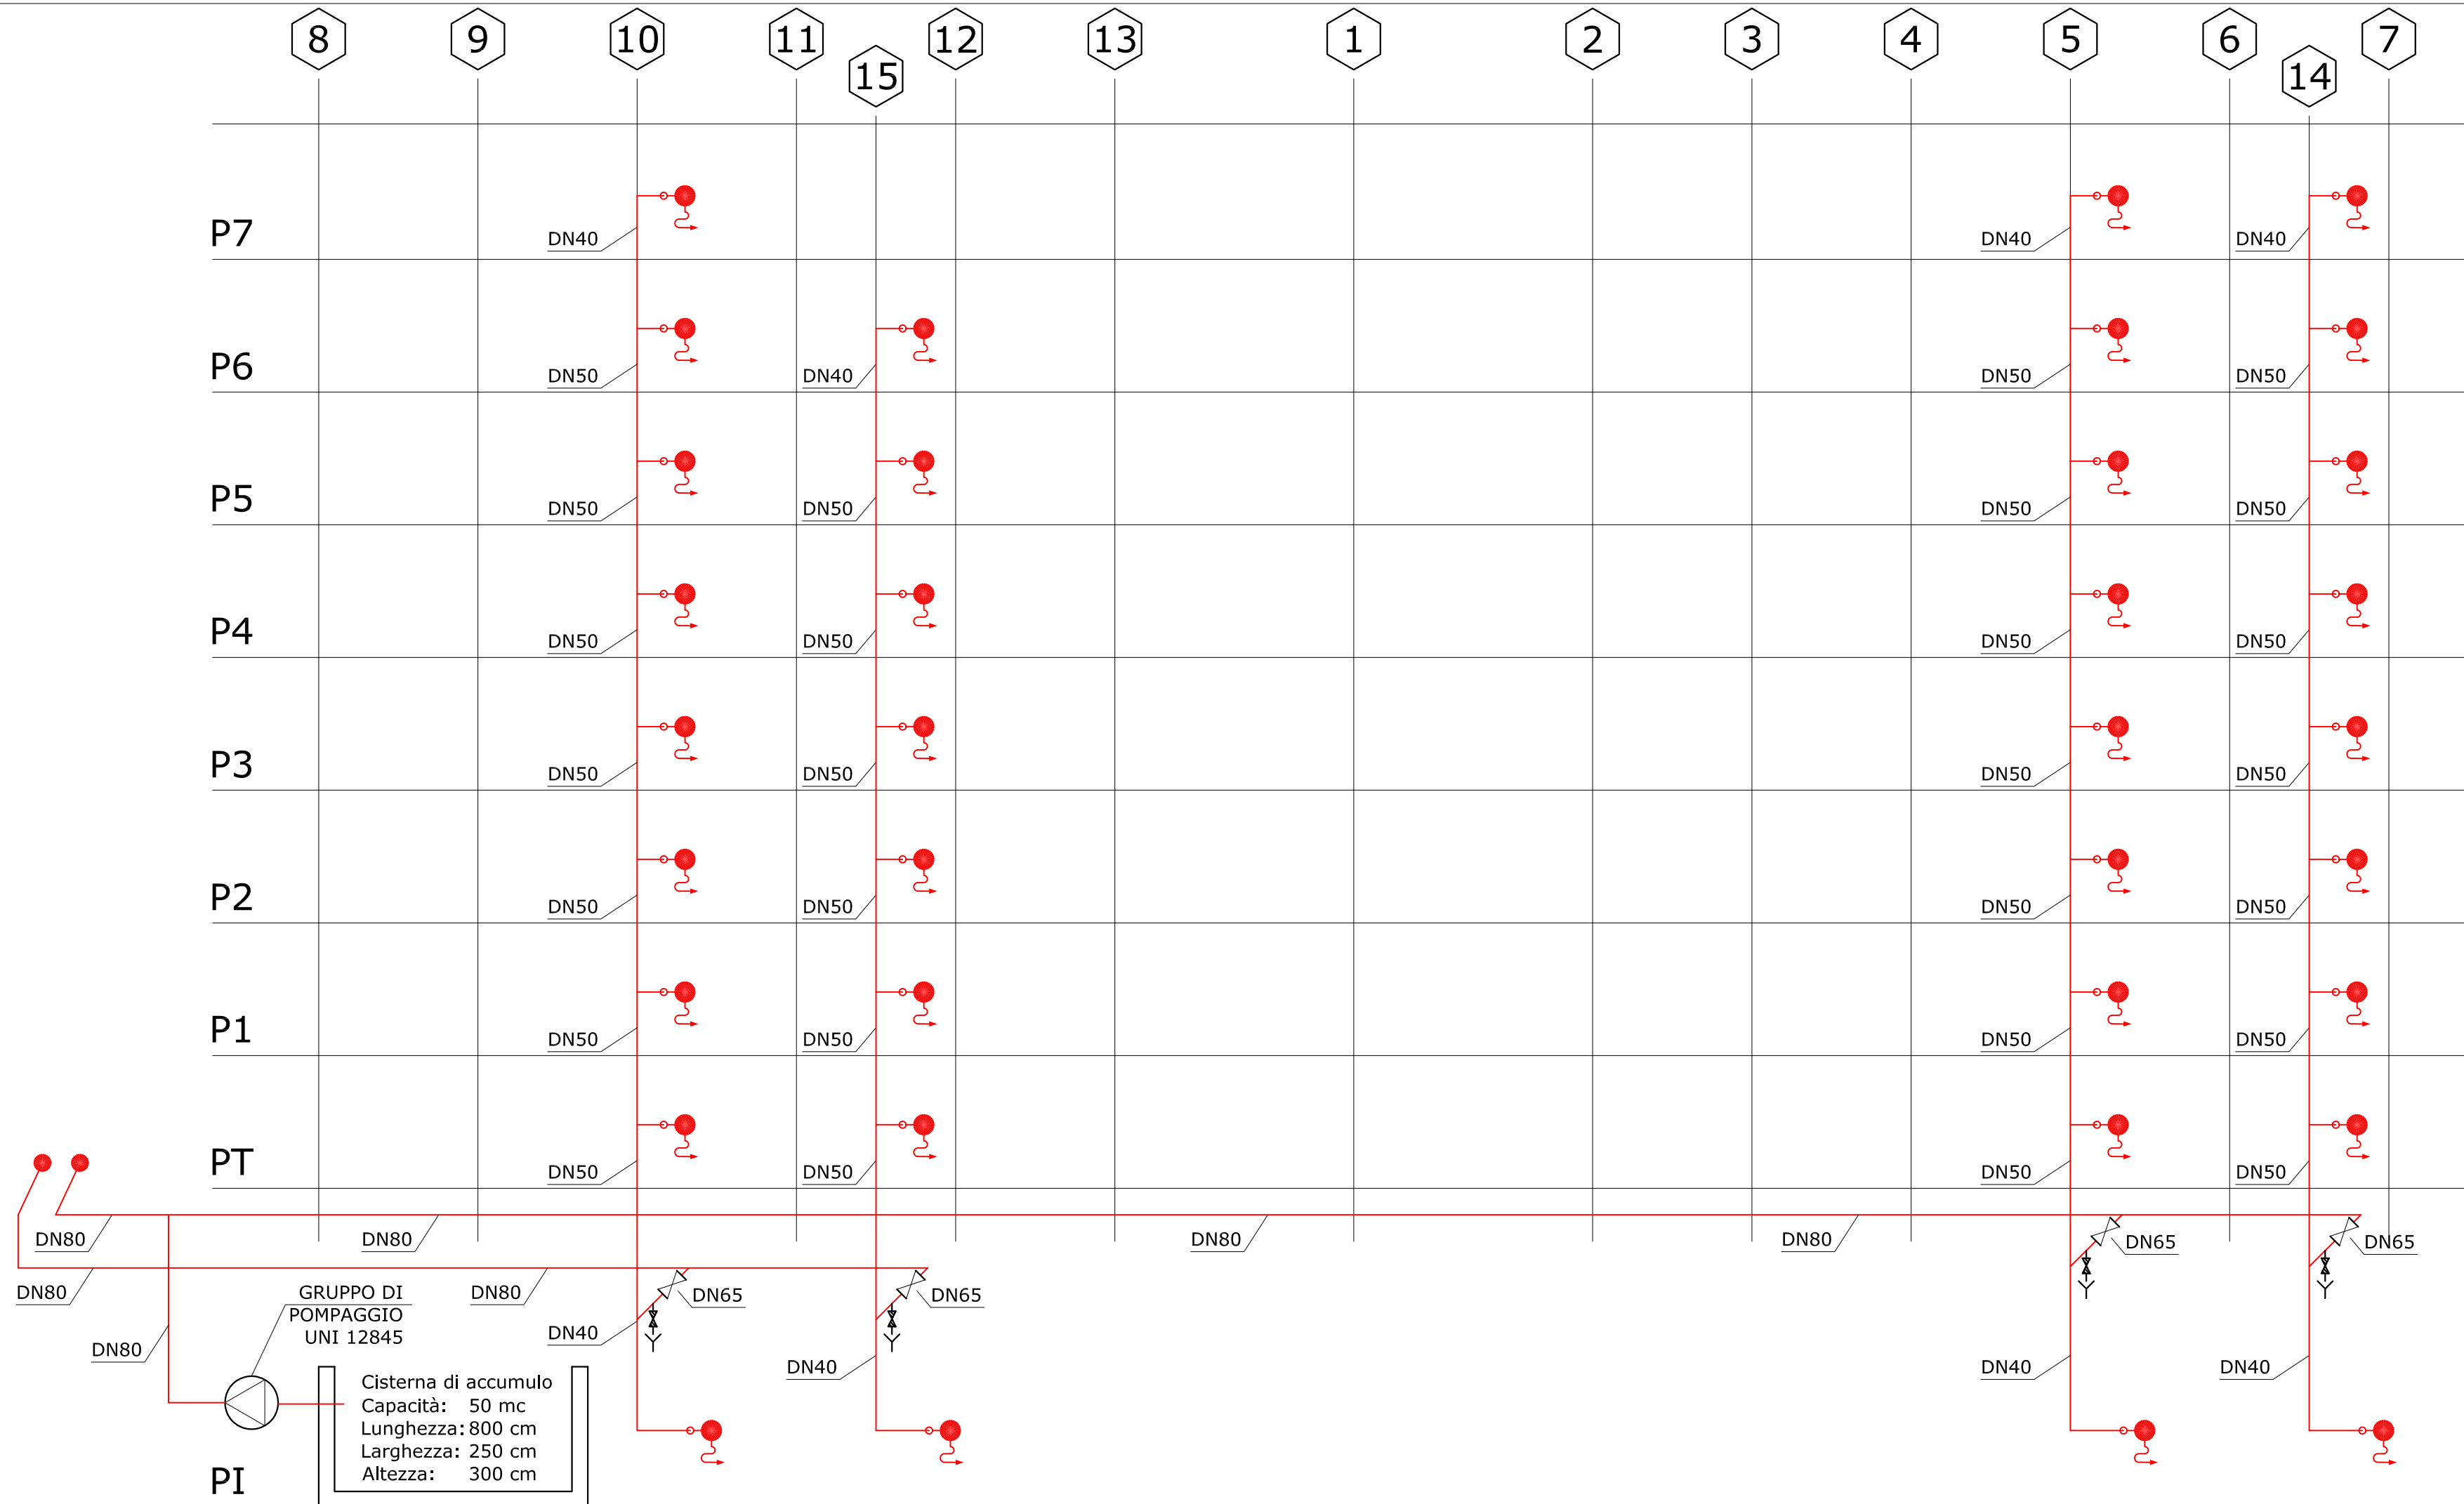

POLITECNICO DI TORINO

- AREA EDILIZIA E LOGISTICA -

C.SO DUCA DEGLI ABRUZZI, 24 - 10129 TORINO

REALIZZAZIONE DI RESIDENZE UNIVERSITARIE
"RESIDENZA CESARE CODEGONE"
IN TORINO, VIA P. BORSELLINO

PROGETTO ESECUTIVO

RESPONSABILE DEL PROCEDIMENTO E DEI LAVORI: AREA EDILIZIA E LOGISTICA			
Arch. G.Biscant			
PROGETTO ARCHITETTONICO: SERVIZIO GESTIONE PATRIMONIO IMMOBILIARE - SERVIZIO MESSA A NORMA E AMBIENTE		PROGETTO IMPIANTI MECCANICI: SERVIZIO ADEGUAMENTO STRUTTURE E IMPIANTI	
Ing. C. Arno Arch. D. Cametti Ing. G. Cangialosi Arch. M. Garis Ing. P. Lerario Ing. M. Lo Turco		Ing. S. Ballarín Ing. D. Bertone Ing. F. Facelli Ing. F. Laguardia	
PROGETTO STRUTTURALE:		PROGETTO IMPIANTI ANTINCENDIO: SERVIZIO ADEGUAMENTO STRUTTURE E IMPIANTI	
Ing. C. Baldini STRADA AL FORNO, 34 - 14100 ASTI		Ing. M. Coatto Ing. F. Facelli	
PROGETTO IMPIANTI ELETTRICI E SPECIALI: SERVIZIO ADEGUAMENTO STRUTTURE E IMPIANTI		PIANO DI SICUREZZA E COORDINAMENTO: SERVIZIO GESTIONE PATRIMONIO IMMOBILIARE	
Per. Ind. L. Marcone Ing. J. M. Palumbo Ing. J. R. Parizia Per. Ind. G. Raia Per. Ind. A. Santino Ing. F. Tonda Roc		Geom. C. Dal Cason	
IMPIANTO IDROSANITARIO E ANTINCENDIO SCHEMA ALTIMETRICO		DATA: Luglio 2011 AGG: Aprile 2013 SCALA: - IM03	