



IMPIANTO DI SCARICO ACQUE REFLUE SCHEMA ALTIMETRICO

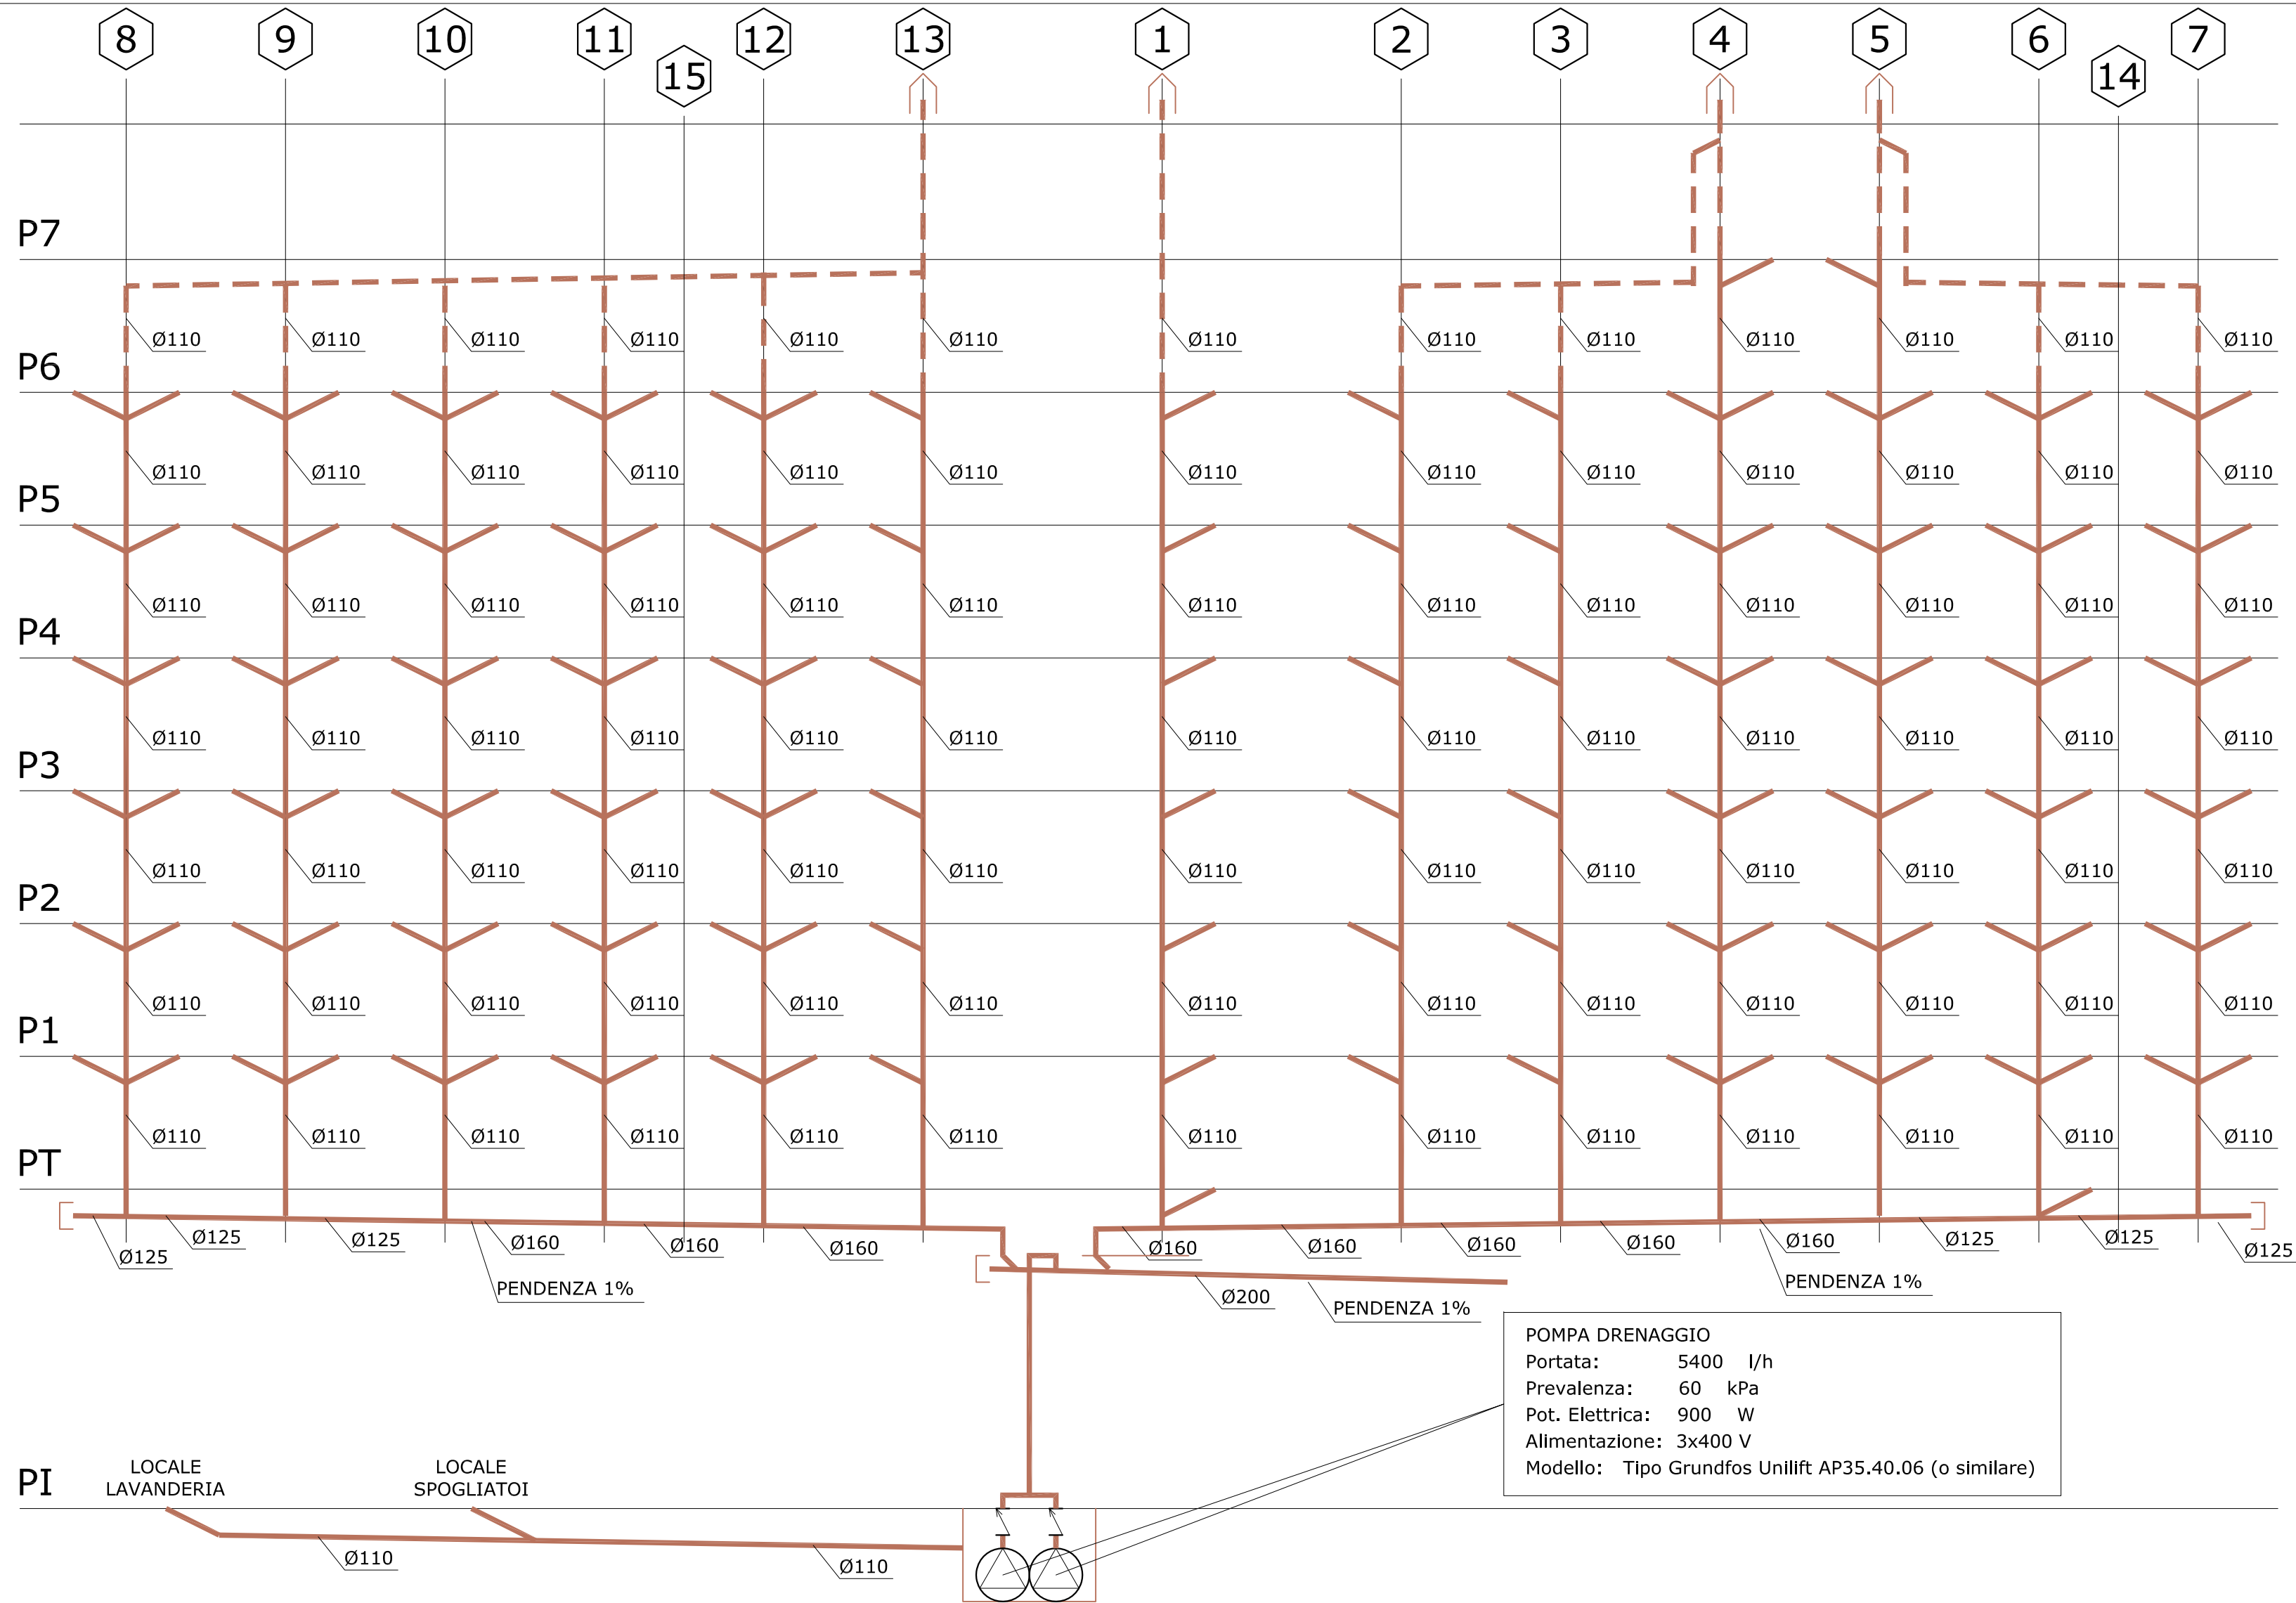

IMPIANTO DI SCARICO ACQUE METEORICHE SCHEMA ALTIMETRICO

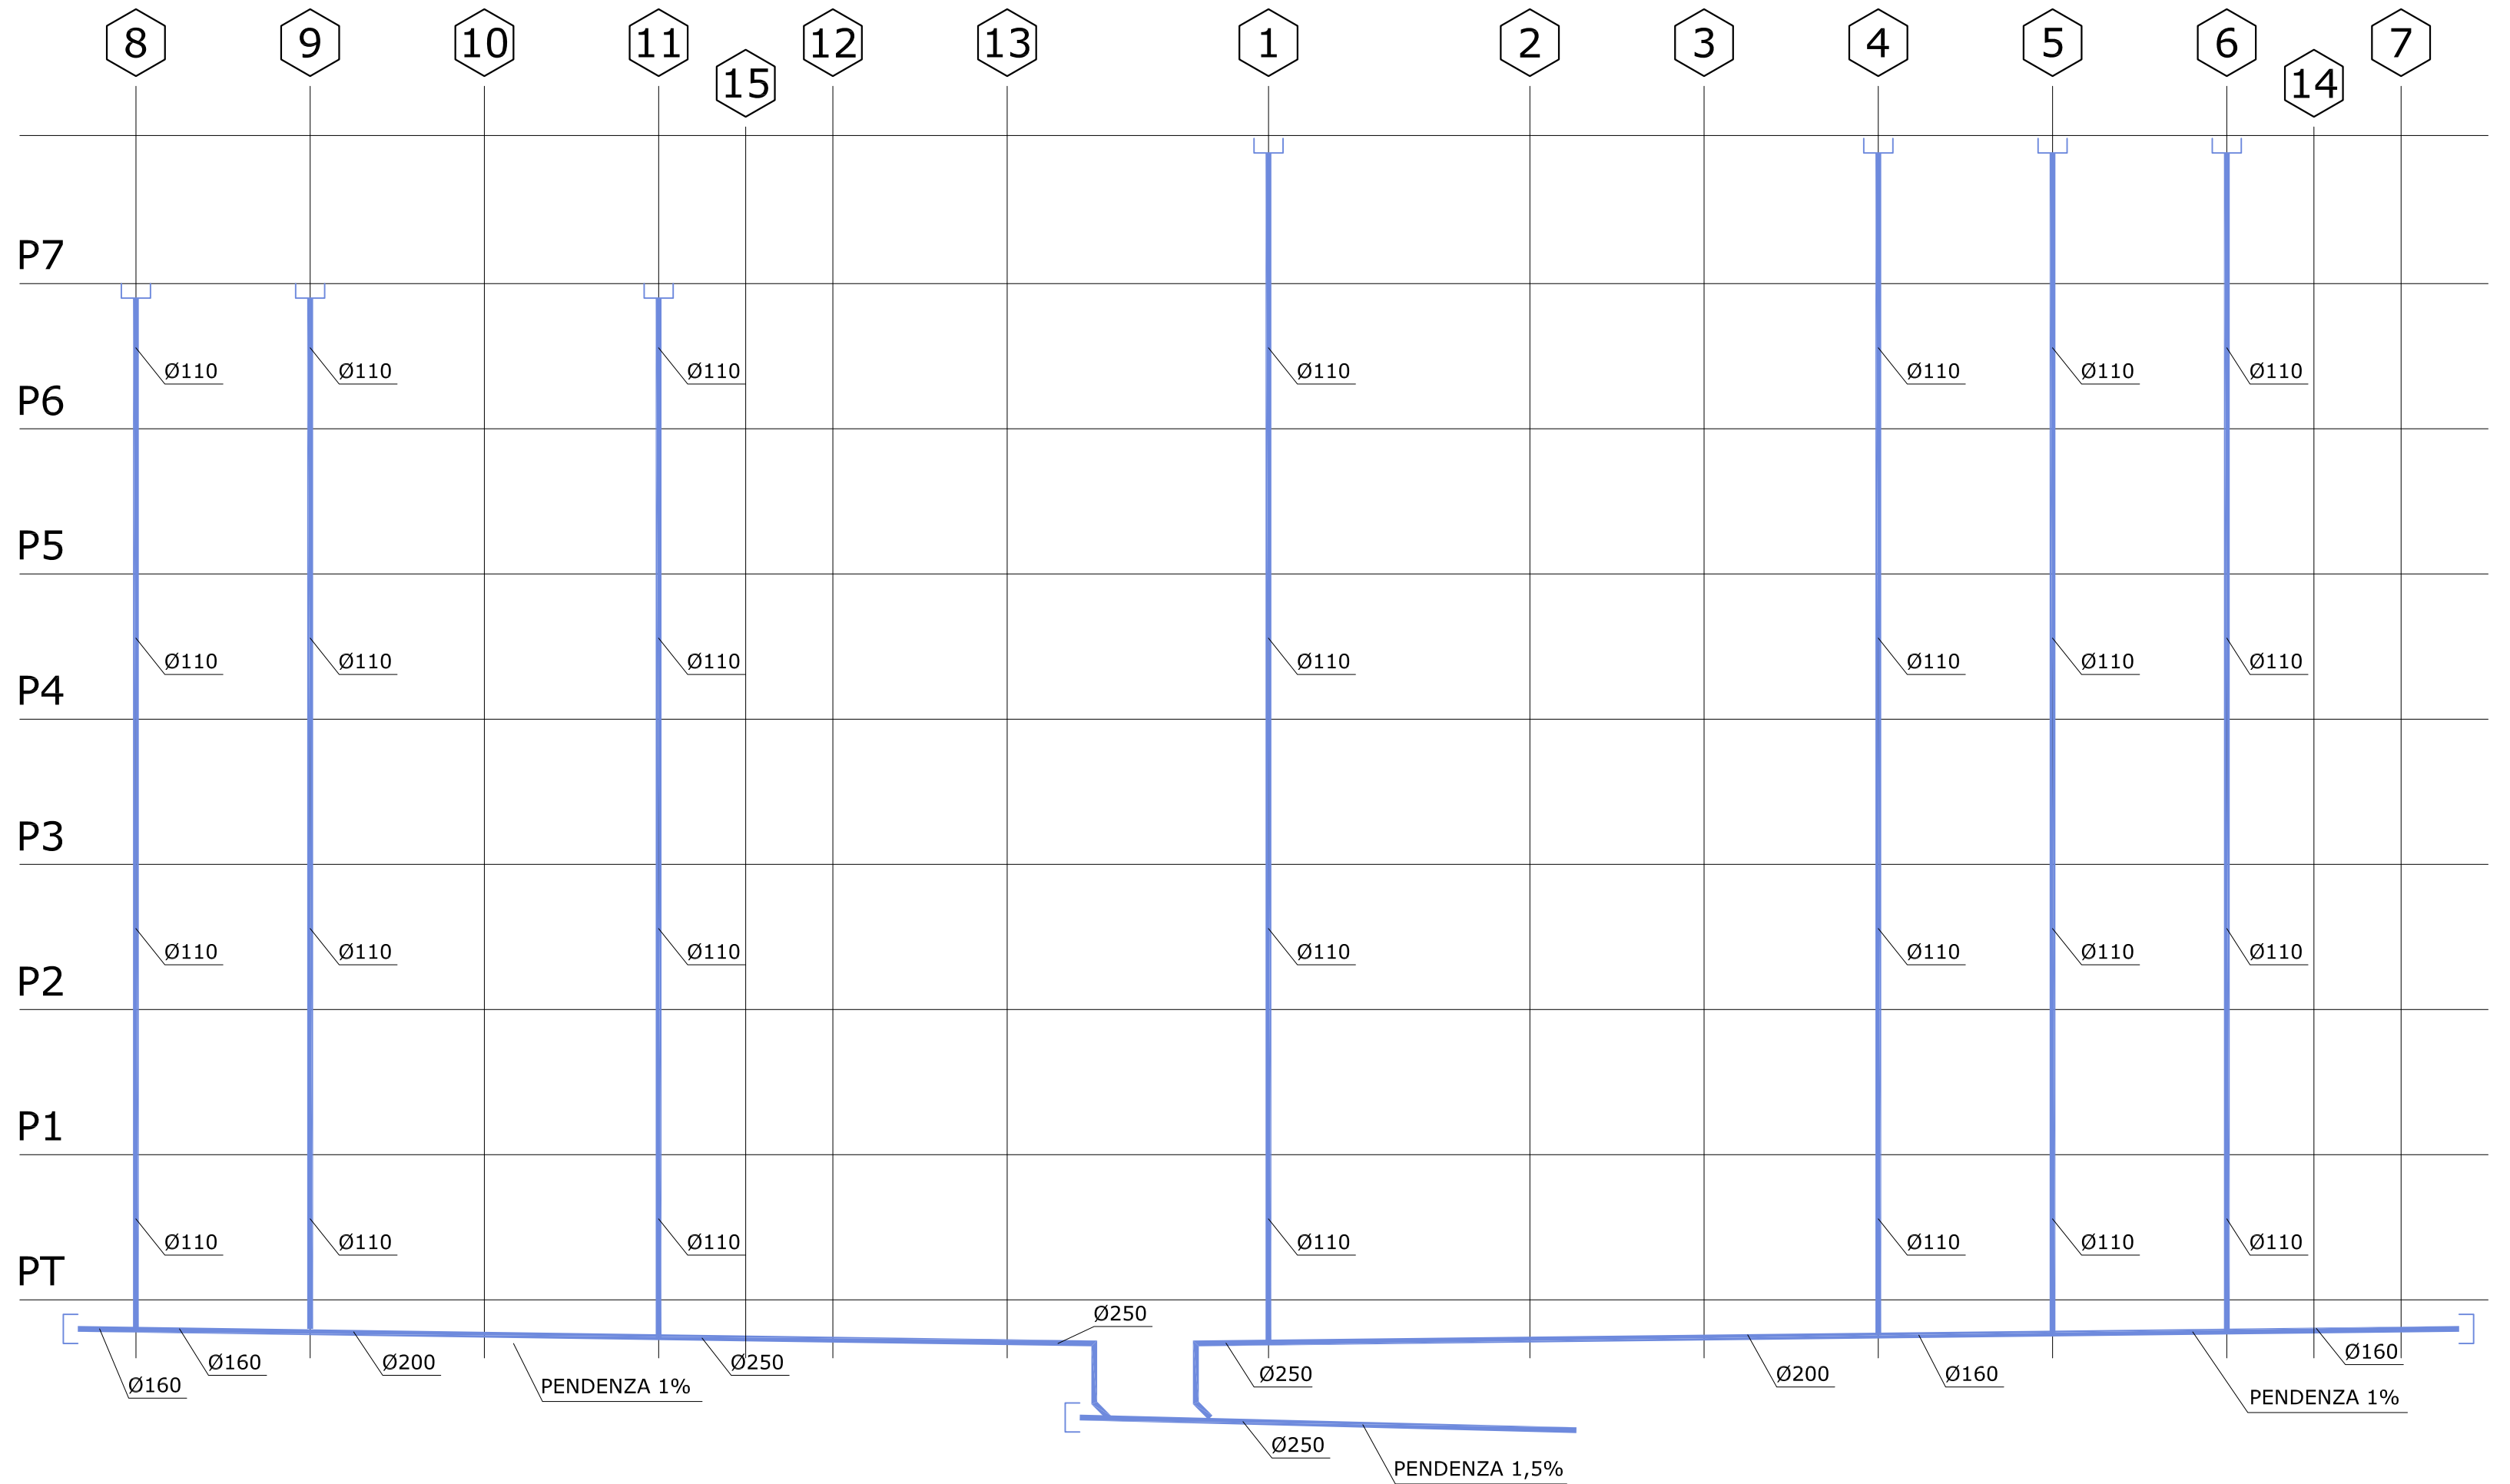

LEGENDA

- 1 IDENTIFICAZIONE CAVEDIO
- TUBAZIONE DI VENTILAZIONE
- TUBAZIONE DI SCARICO ACQUE NERE
- TAPPO DI ISPEZIONE
- TORRETTA DI VENTILAZIONE

LEGENDA

- 1 IDENTIFICAZIONE CAVEDIO
- TUBAZIONE PLUVIALE
- PUNTO DI RACCOLTA ACQUA METEORICA IN COPERTURA

POLITECNICO DI TORINO - AREA EDILIZIA E LOGISTICA -

C.SO DUCA DEGLI ABRUZZI, 24 - 10129 TORINO



REALIZZAZIONE DI RESIDENZE UNIVERSITARIE "RESIDENZA CESARE CODEGONE" IN TORINO, VIA P. BORSELLINO PROGETTO ESECUTIVO

RESPONSABILE DEL PROCEDIMENTO E DEI LAVORI:

AREA EDILIZIA E LOGISTICA

Arch. G.Biscant

PROGETTO ARCHITETTONICO:
SERVIZIO GESTIONE PATRIMONIO IMMOBILIARE - SERVIZIO MESSA A NORMA E AMBIENTE
Ing. C. Arno
Arch. D. Cametti
Ing. G. Cangialosi
Arch. M. Garis
Ing. P. Lerario
Ing. M. Lo Turco

PROGETTO IMPIANTI MECCANICI:
SERVIZIO ADEGUAMENTO STRUTTURE E IMPIANTI
Ing. S. Ballarin
Ing. D. Bertone
Ing. F. Facelli
Ing. F. Laguardia

PROGETTO STRUTTURALE:
Ing. C. Baldini
STRADA AL FORNO, 34 - 14100 ASTI

PROGETTO IMPIANTANTINCENDIO:
SERVIZIO ADEGUAMENTO STRUTTURE E IMPIANTI
Ing. M. Coatto
Ing. F. Facelli

PROGETTO IMPIANTI ELETTRICI E SPECIALI:
SERVIZIO ADEGUAMENTO STRUTTURE E IMPIANTI
Per. Ind. L. Marcone
Ing.-J. M. Palumbo
Ing.-J. R. Parizia
Per. Ind. G.Raia
Per. Ind. A. Santino
Ing. F. Tonda Roc

PIANO DI SICUREZZA E COORDINAMENTO:
SERVIZIO GESTIONE PATRIMONIO IMMOBILIARE
Geom. C. Dal Cason

IMPIANTO DI SCARICO
ACQUE REFLUE E METEORICHE
SCHEMA ALTIMETRICO

DATA: Luglio 2011 AGG: Aprile 2013

SCALA: -

IM04