


ALLEGATO **F**

MENSA POLITECNICO - CORSO CASTEFIDARDO 30/A

Piano Terreno

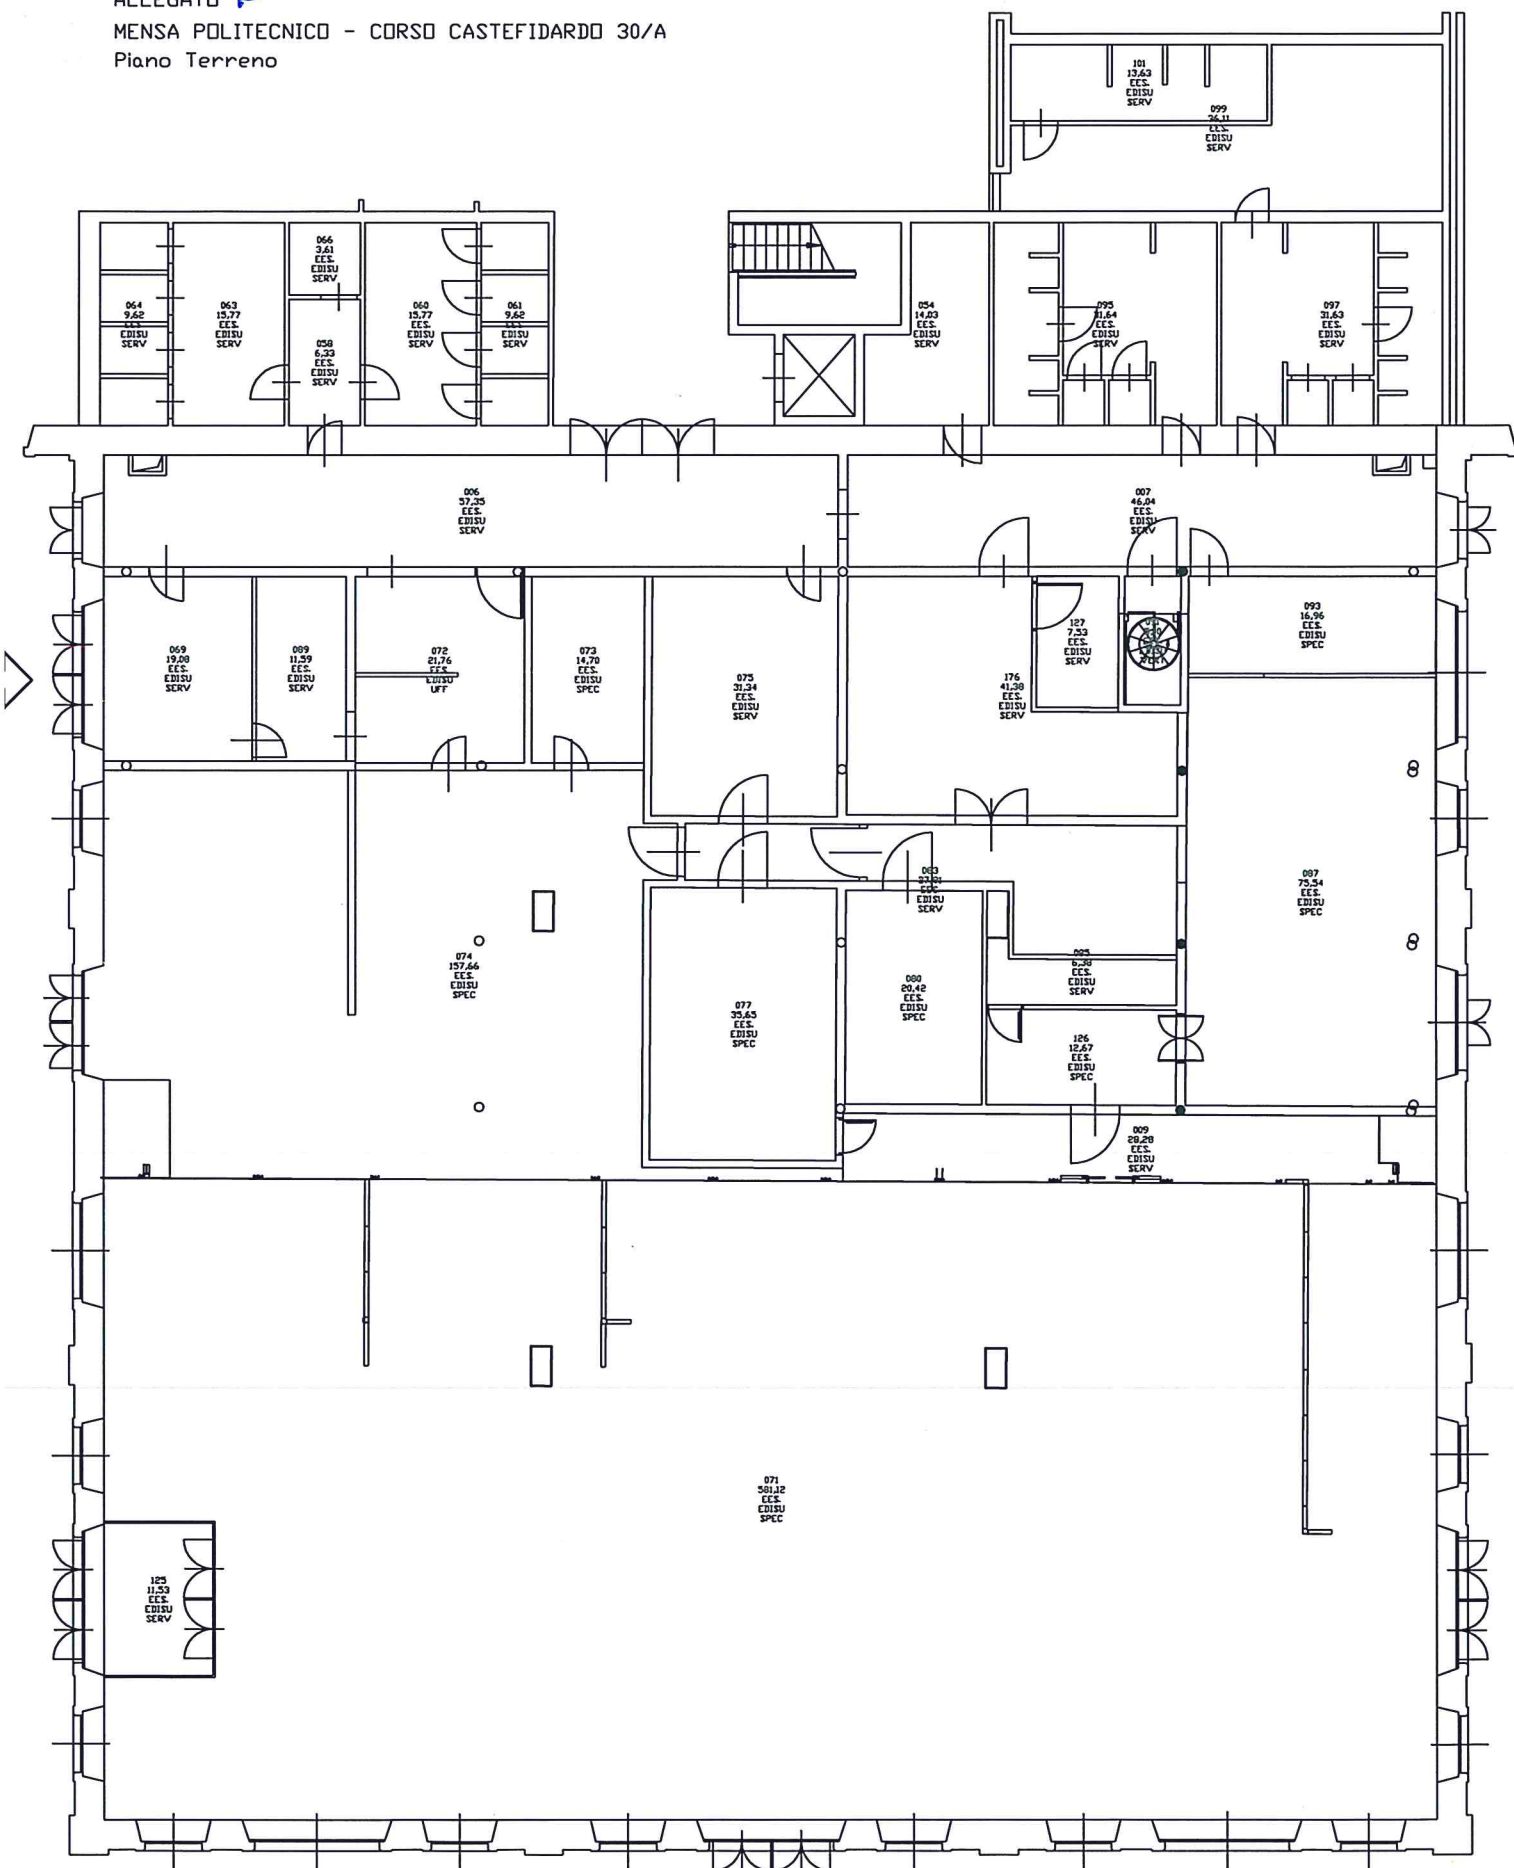

Superficie lorda: 1417,75mq

Scala 1:200