


CORRIDOIO TECNICO "METROPOLITANA" H. 2,20 M

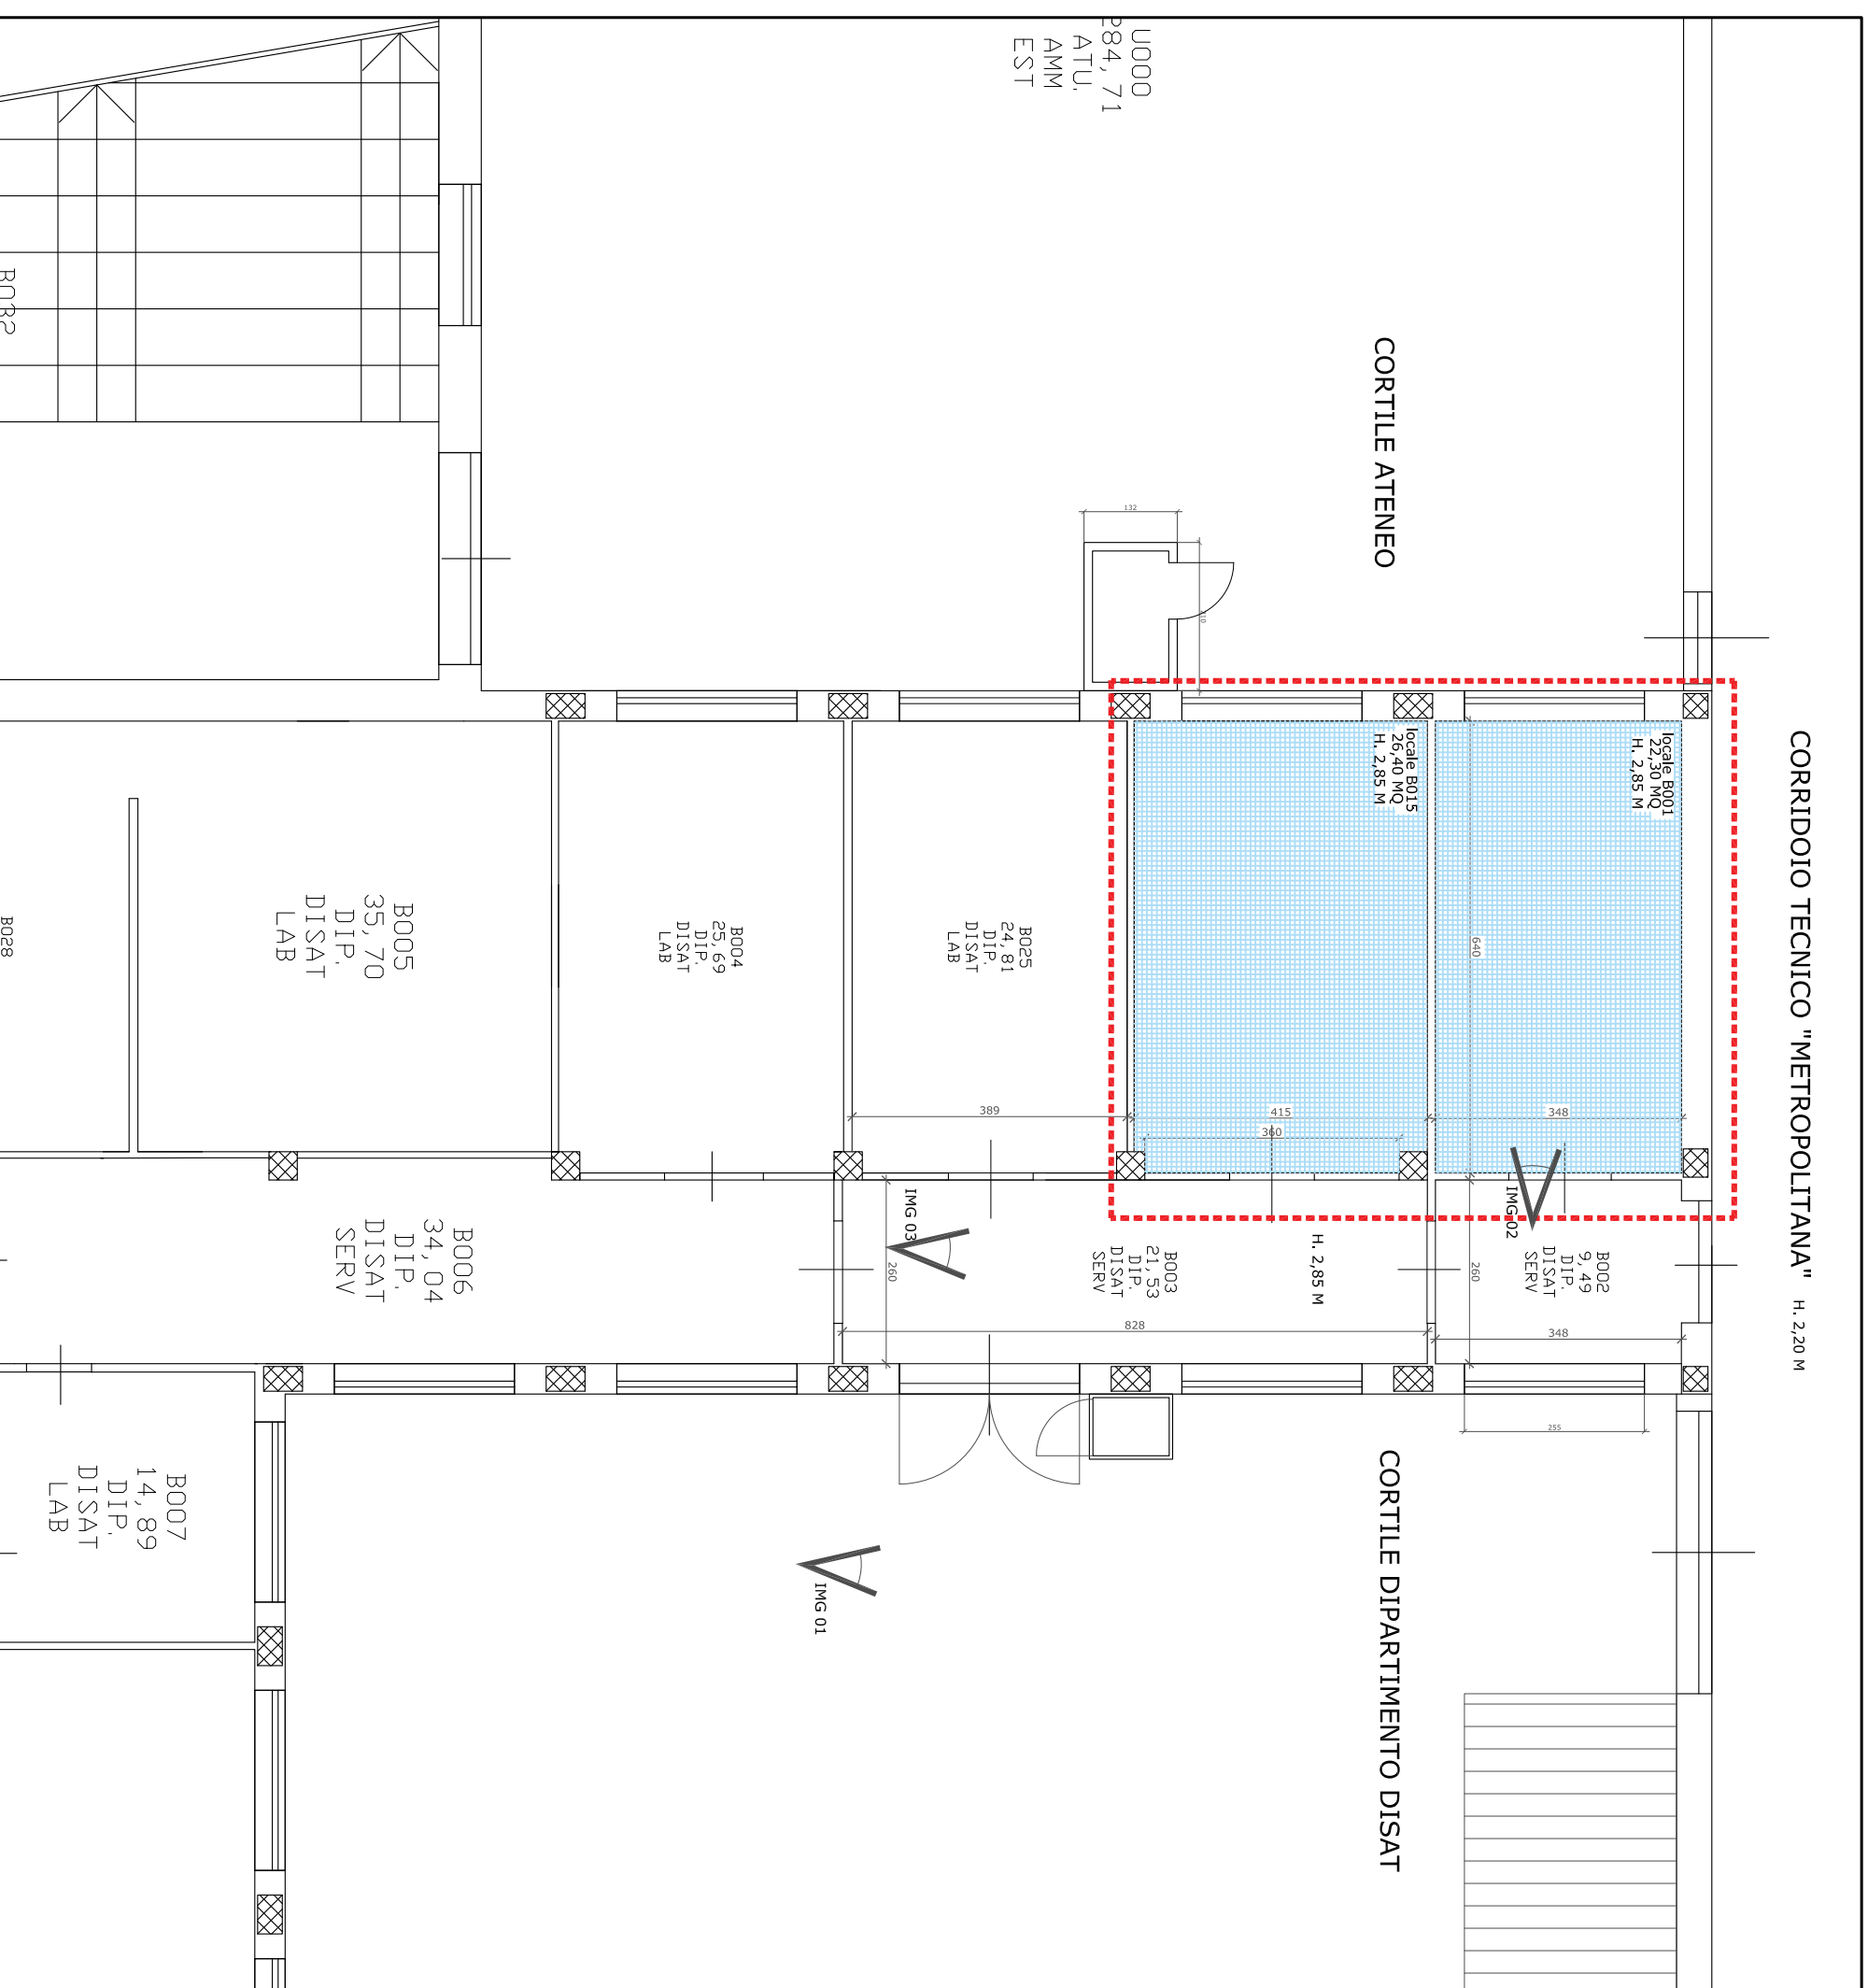

PIANO INTERRATO - STATO DI FATTO - Scala 1:100

POLITECNICO DI TORINO - C.so Duca degli Abruzzi 24, Torino

