

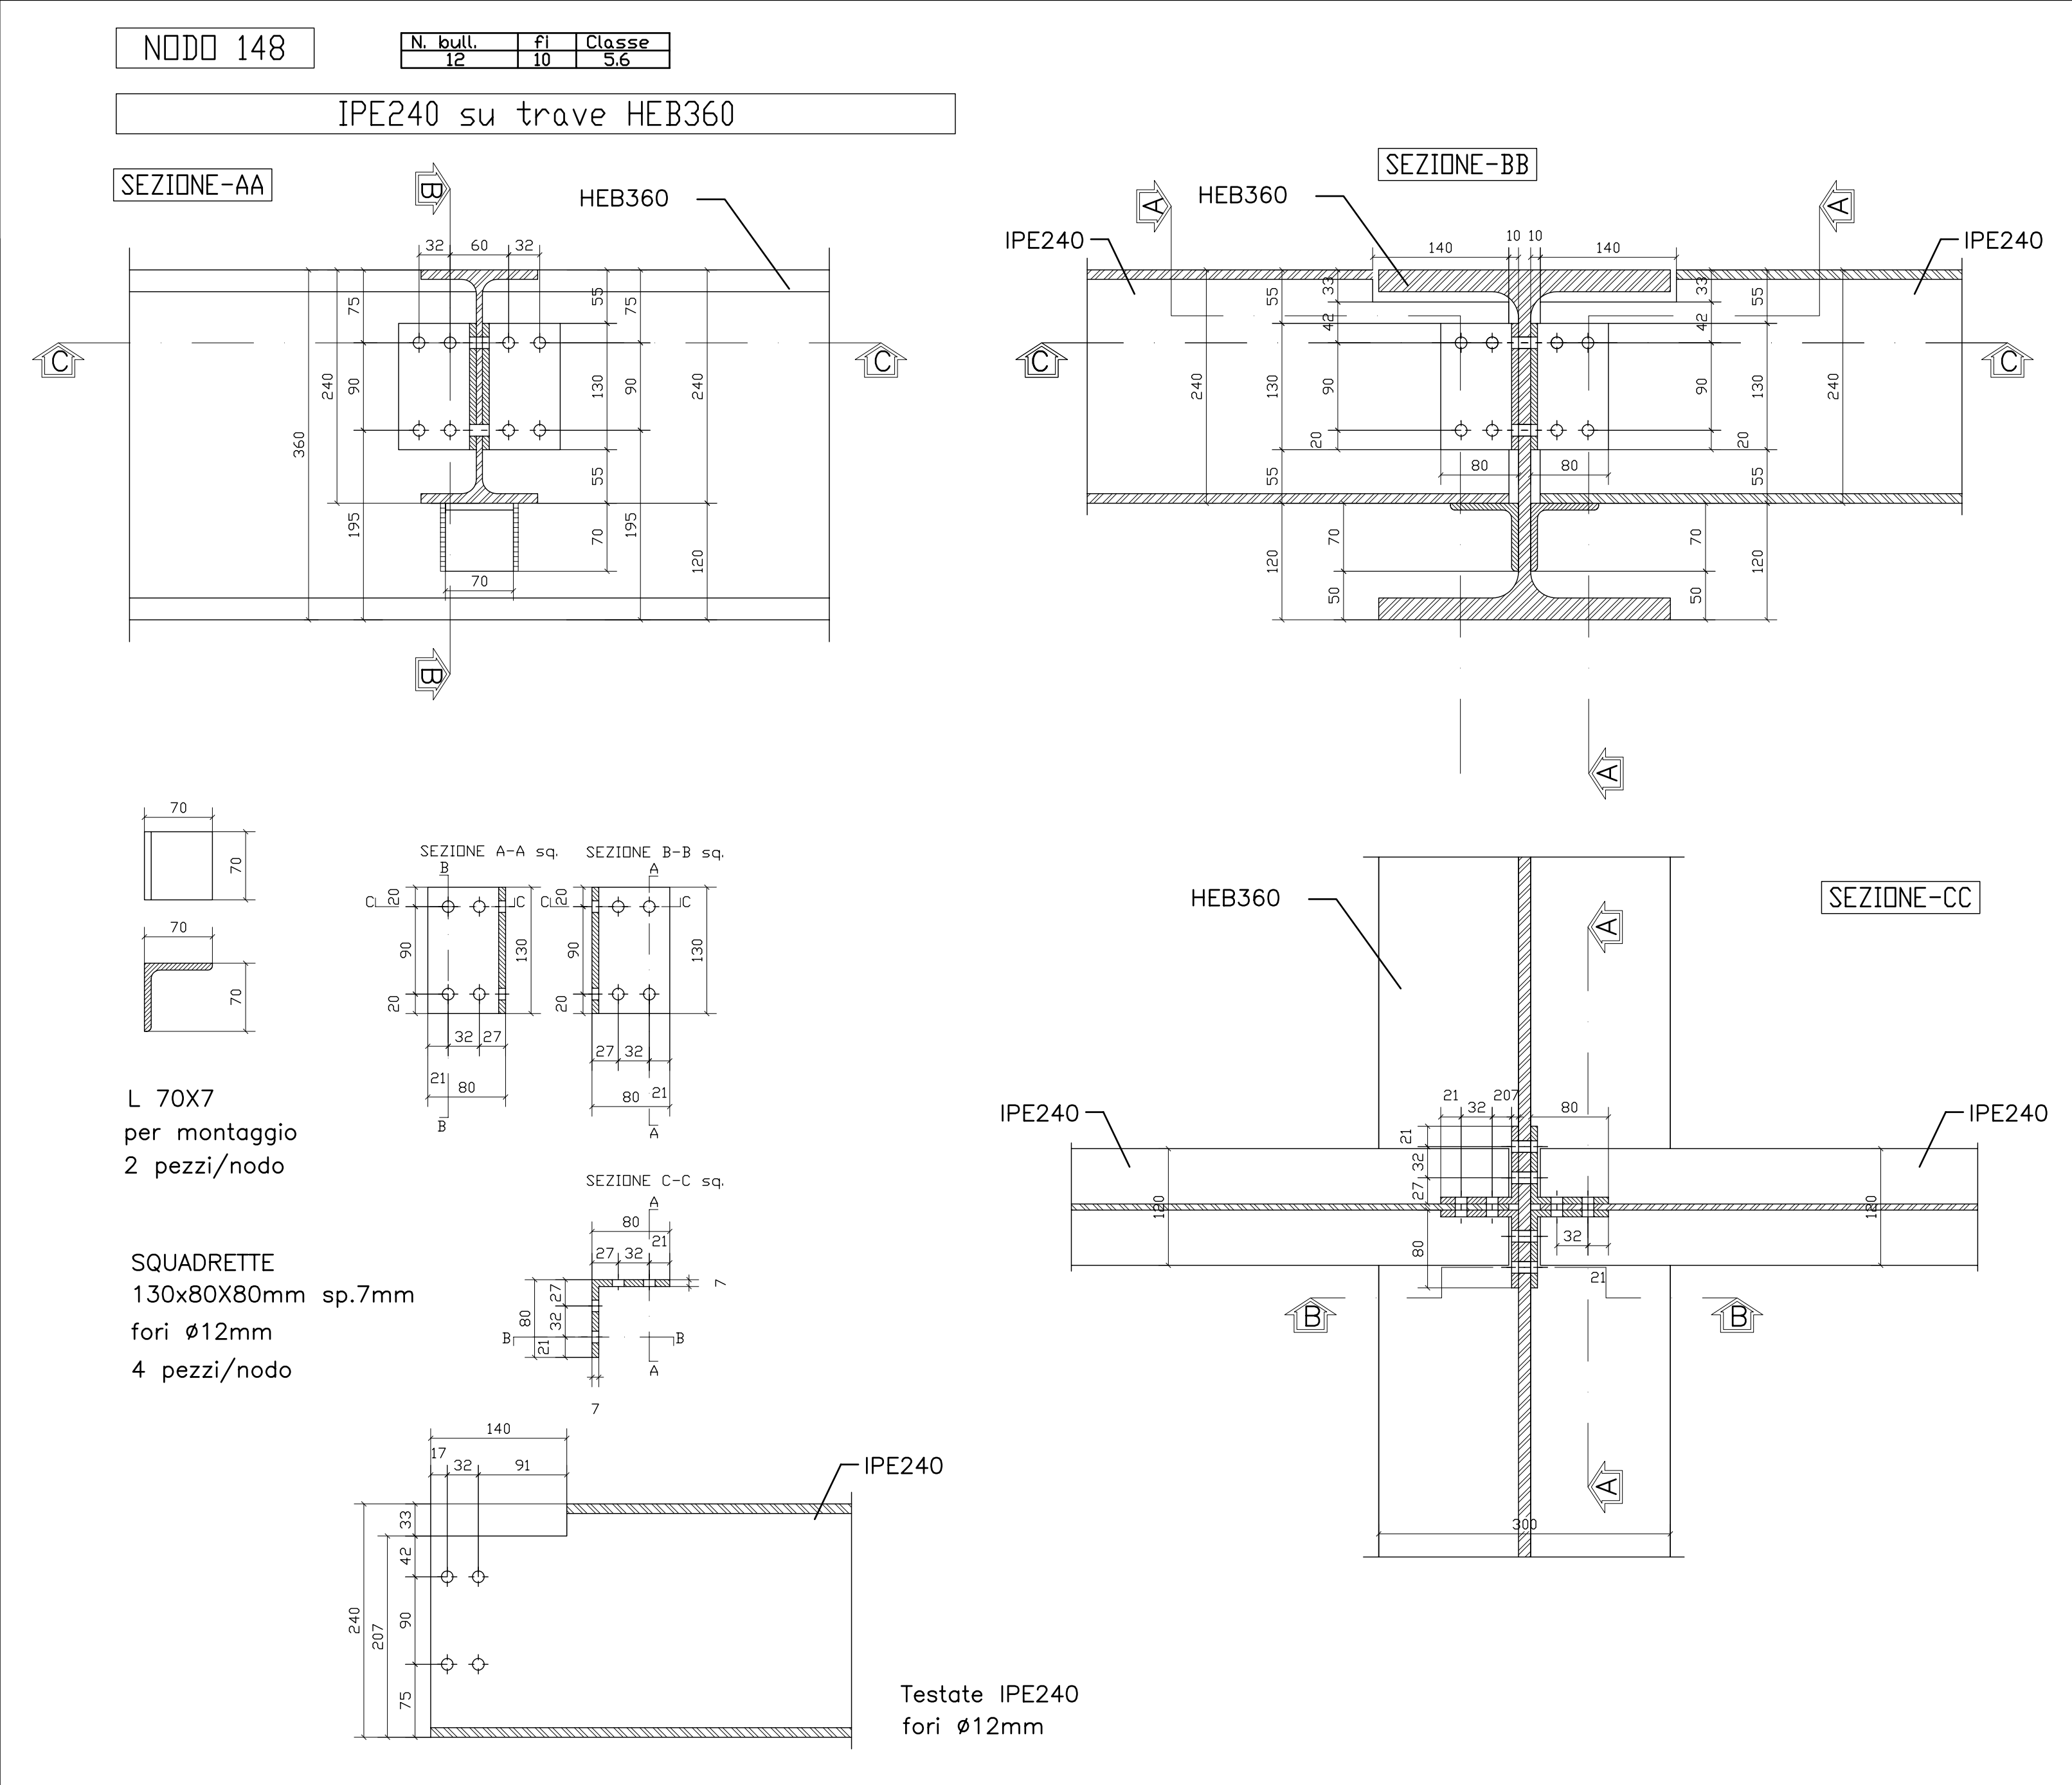
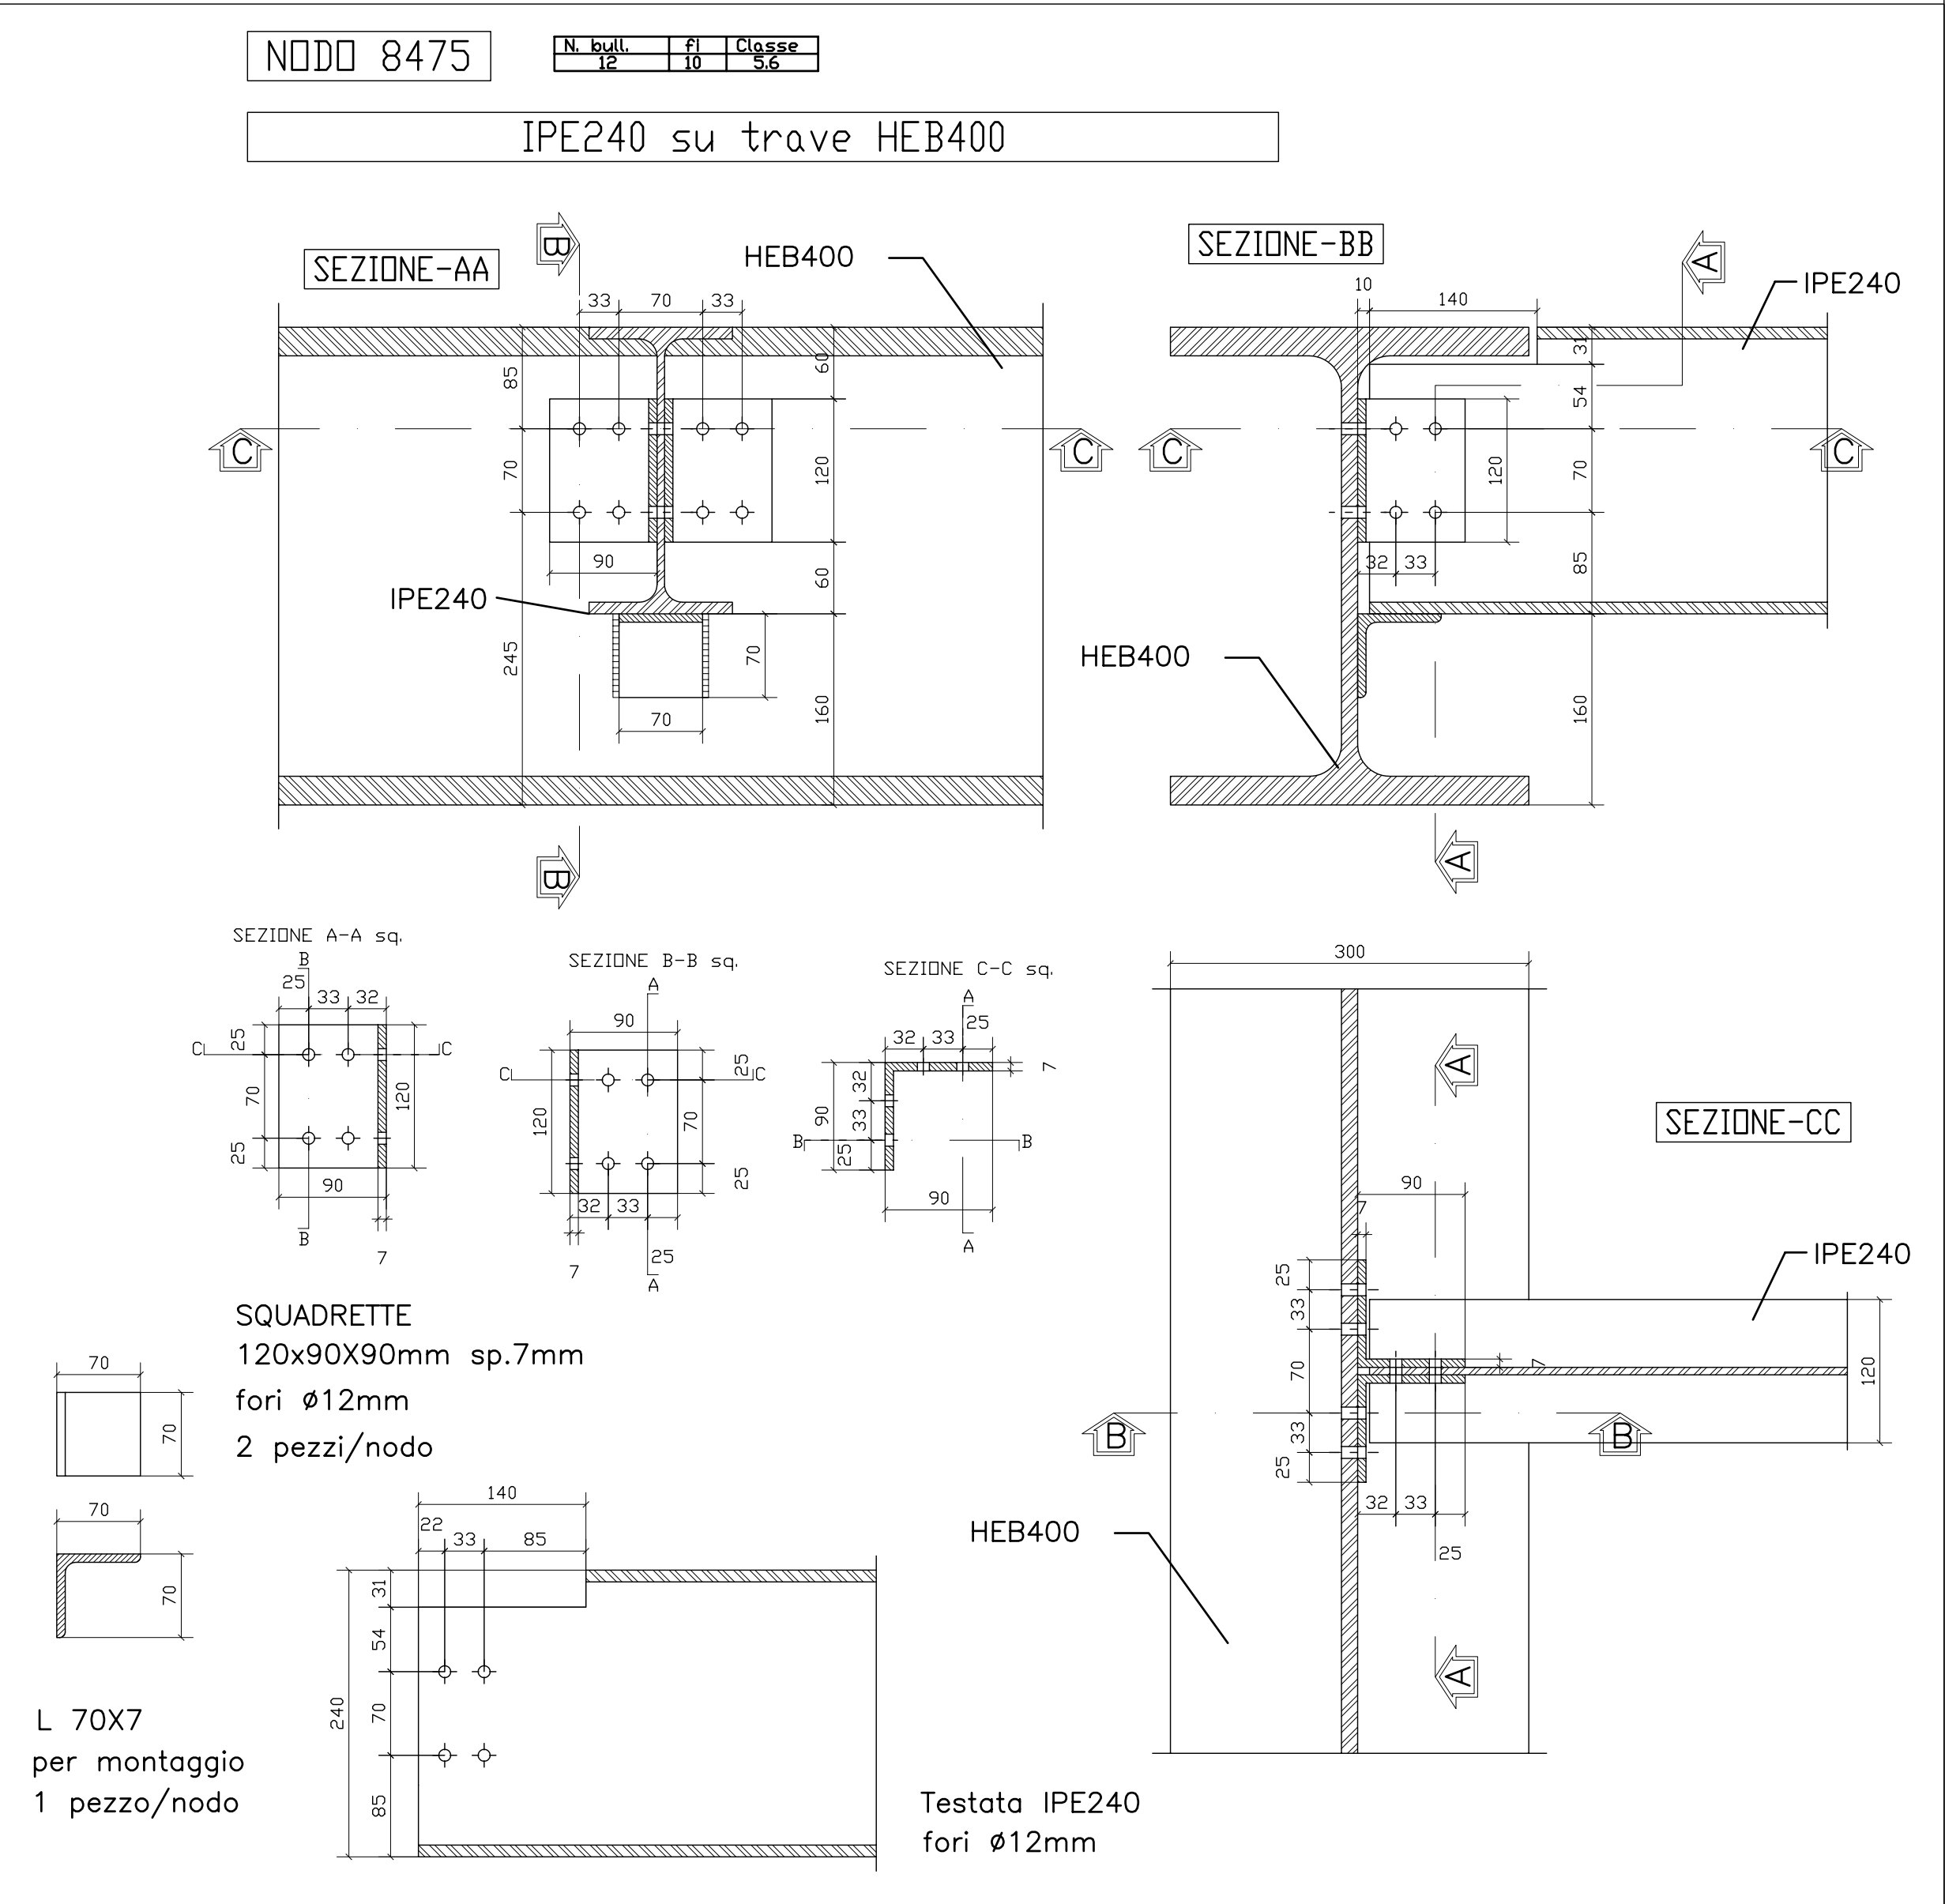


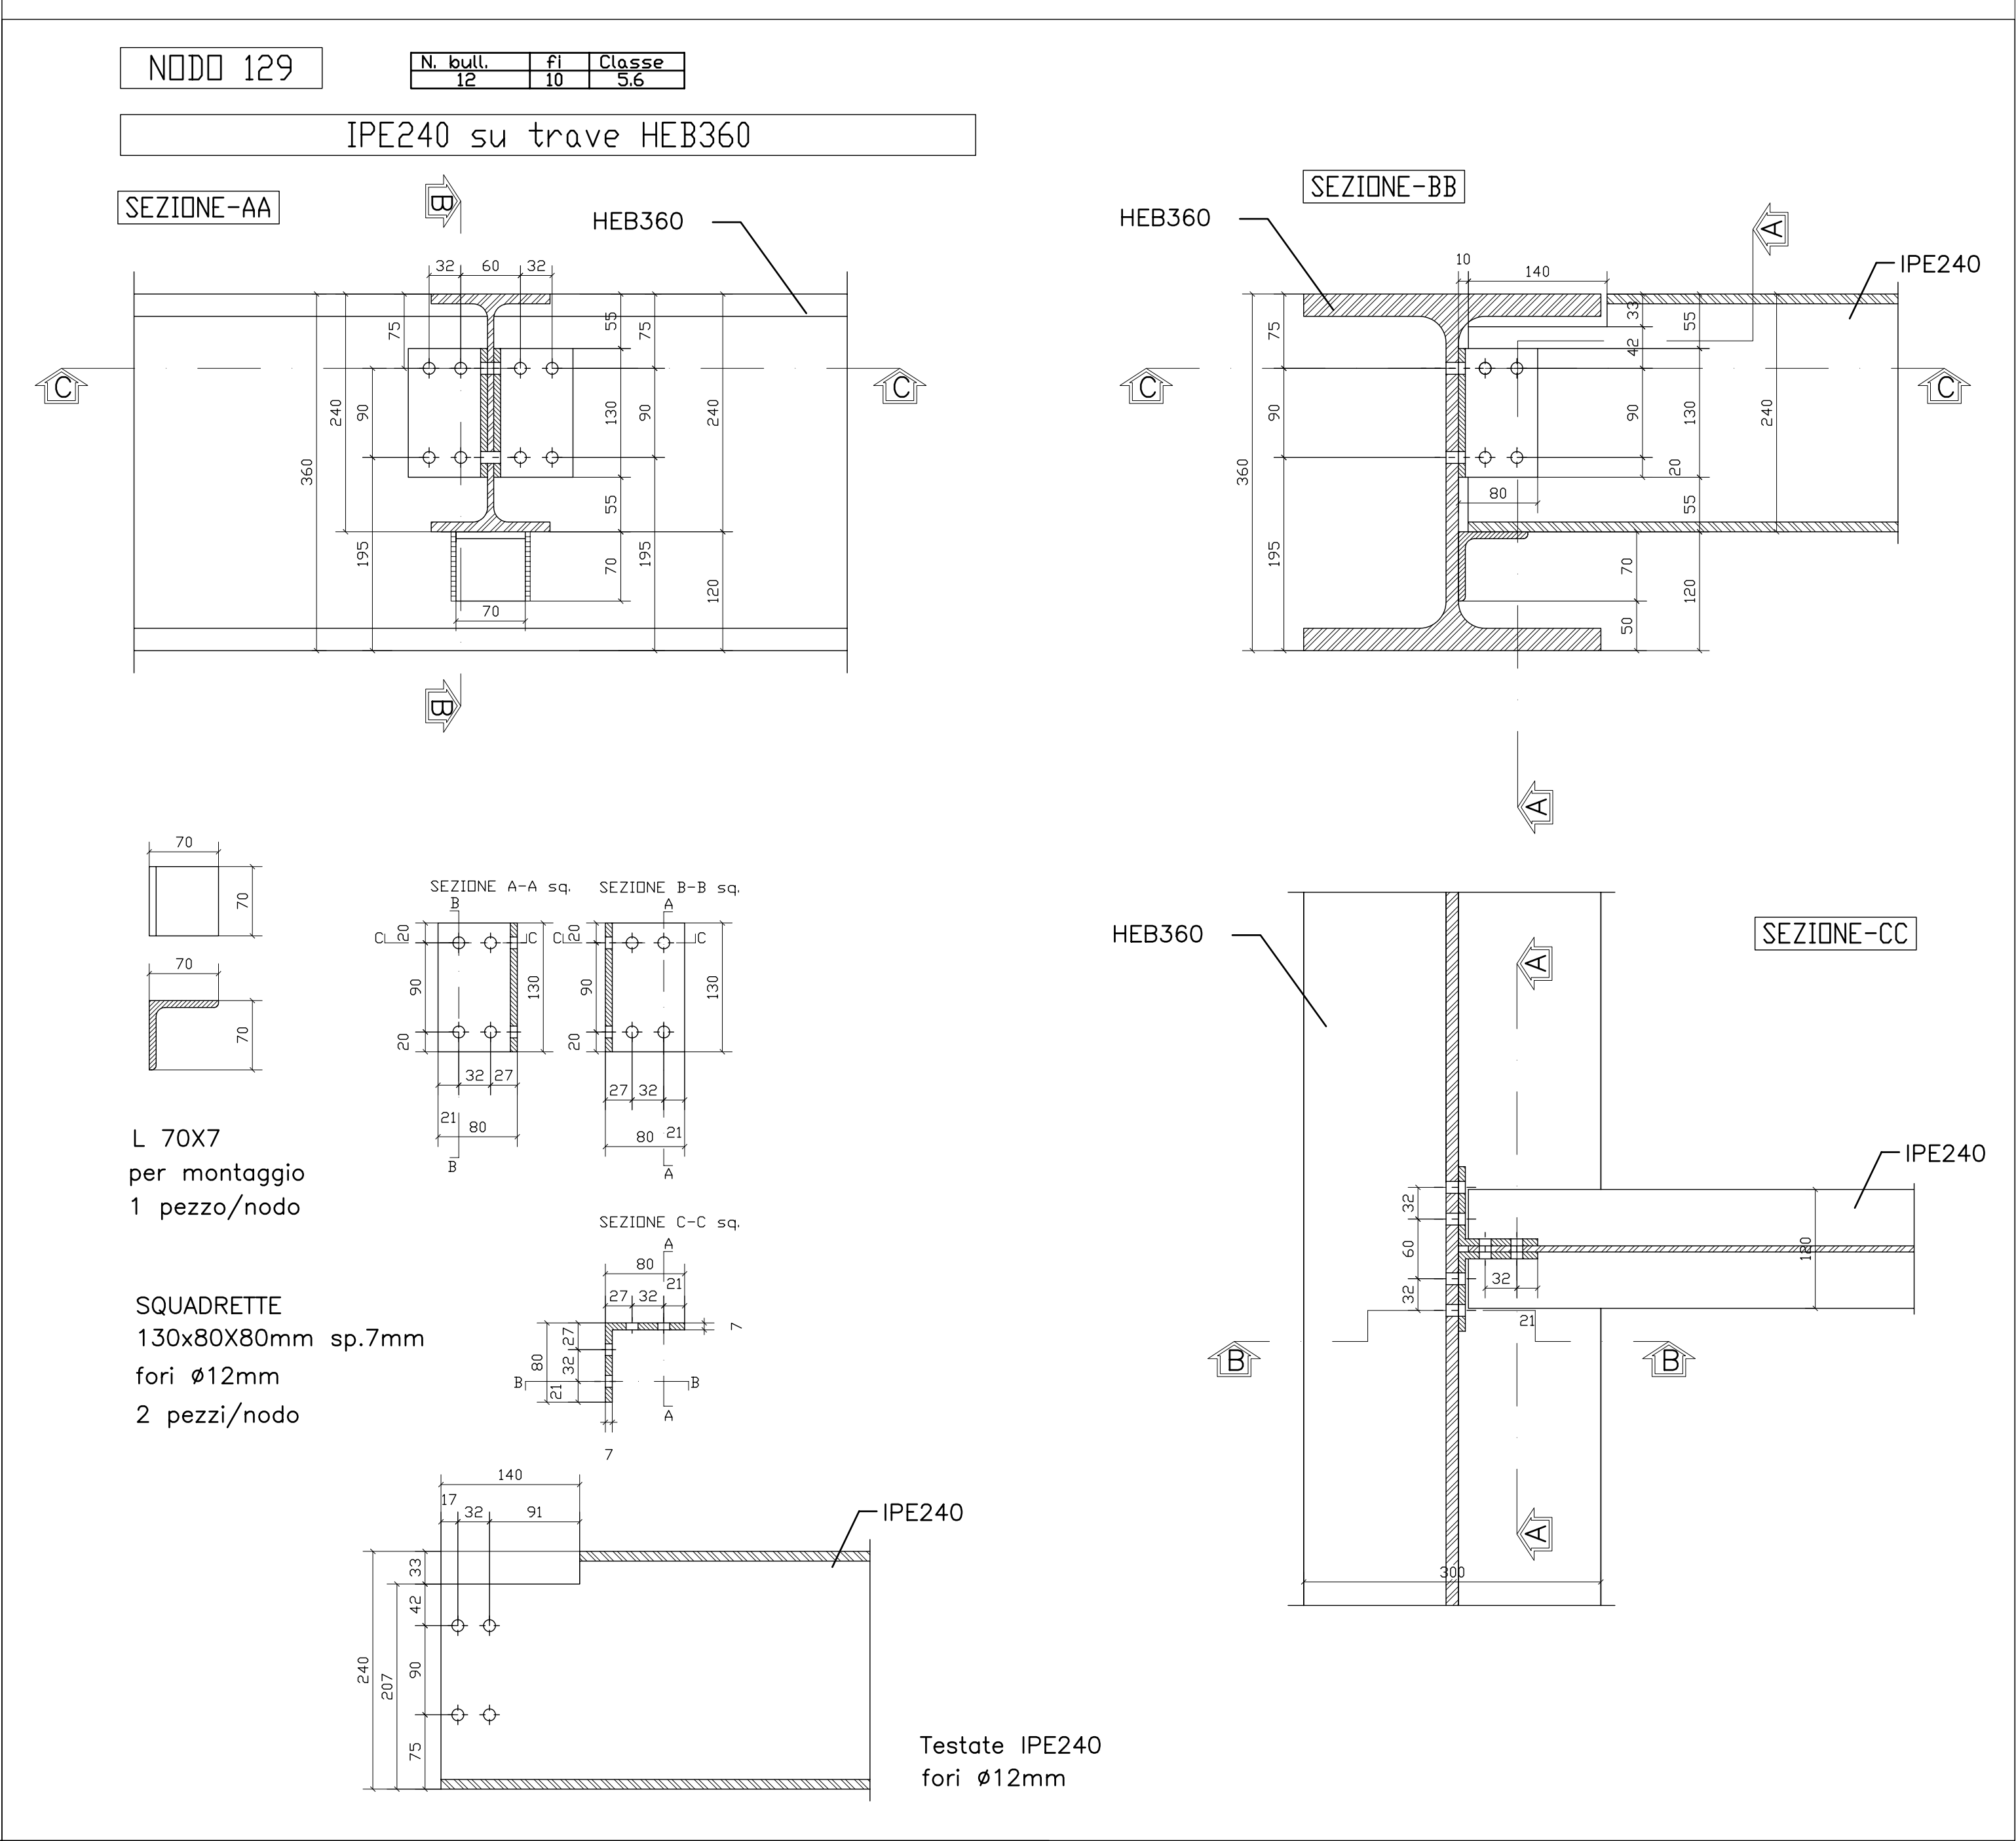

POLITECNICO DI TORINO
- SERVIZIO EDILIZIA -
C.SO DUCA DEGLI ABRUZZI, 24 - 10129 TORINO

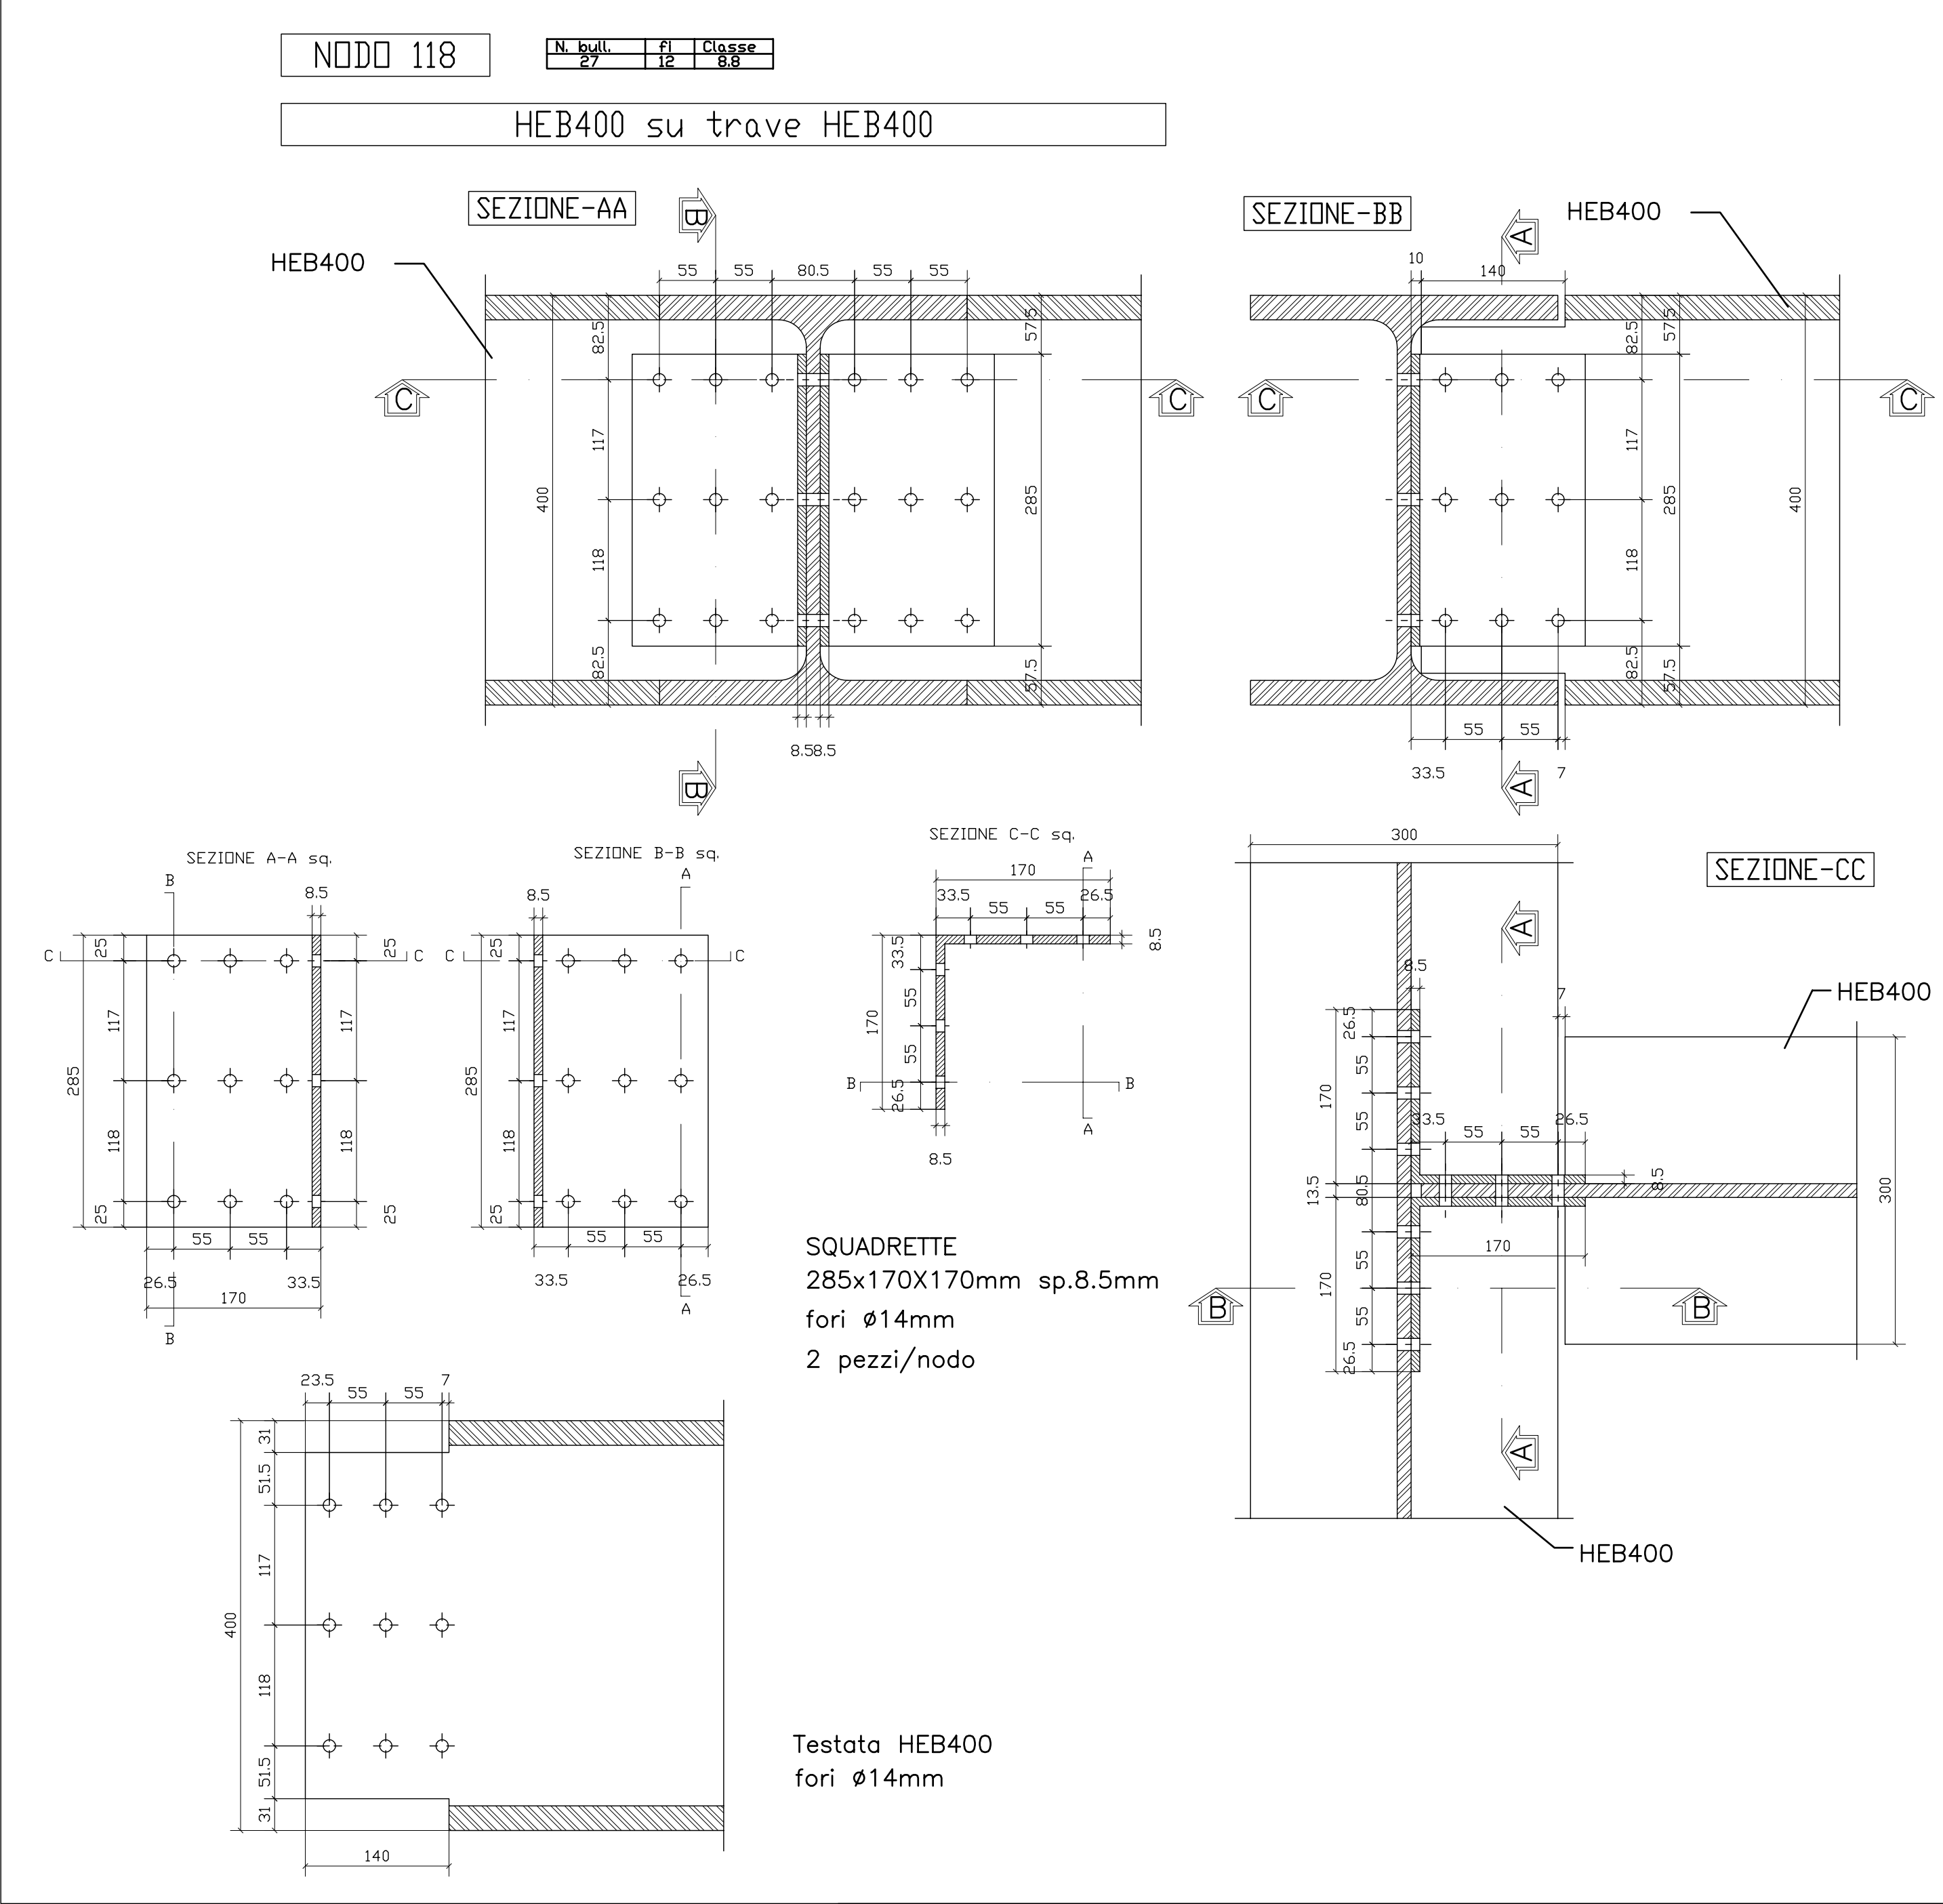

Riqualficazione dell'edificio ex Centrale Termica presso il
fabbricato 5B della sede di c.so Duca degli Abruzzi, 24.

PROGETTO ESECUTIVO

RESPONSABILE DI PROCEDIMENTO E DEI LAVORI: SERVIZIO EDILIZIA E LOGISTICA	
Geom. Carlo Dal Cason	
PROGETTO ARCHITETTONICO: SERVIZIO EDILIZIA E LOGISTICA	PROGETTO IMPIANTI MECCANICI: SERVIZIO EDILIZIA E LOGISTICA
Ing. Caterina Arno Arch. Daniela Carnelli Ing. Gregorio Cangialosi Arch. Monica Carli Ing. Massimiliano Lo Turco	Ing. Ferdinando Facelli Ing. Fabio Laguardia
PROGETTO STRUTTURALE: C.so Duca degli Abruzzi, 24 - 10129 Torino	PROGETTO IMPIANTI ANTINCENDIO: SERVIZIO EDILIZIA E LOGISTICA
Ing. Renzo Curti Ing. Stefano Saffio Ing. Francesco Biasoli Ing. Luca Giamerone	Ing. Ferdinando Facelli
PROGETTO IMPIANTI ELETTRICI E SPECIALI: SERVIZIO EDILIZIA E LOGISTICA	PIANO DI SICUREZZA E COORDINAMENTO: Via Palermi n. 24 - 10128 Torino
Ing. Fabrizio Tonda Roc P.Ind. Guido Rala	Arch. Giovanni Amore
Nodi di carpenteria	
DATA: Marzo 2012	
SCALA: 1:5	
ES 3.2.3	

IL POLITECNICO DI TORINO RISERVA LA PROPRIETÀ DI QUESTO DOCUMENTO CON LA PROIBIZIONE DI RIPRODURLO O TRASFERIRLO A TERZI SENZA AUTORIZZAZIONE SCRITTA.